


- LEGENDA:
- Projektowana linia napowietrzna przewodem AsXSn 2x25mm²
 - Istniejąca linia napowietrzna 0,4kV
 - Zestaw do zakładania uzemiaczy
 - Ogranicznik przepięć

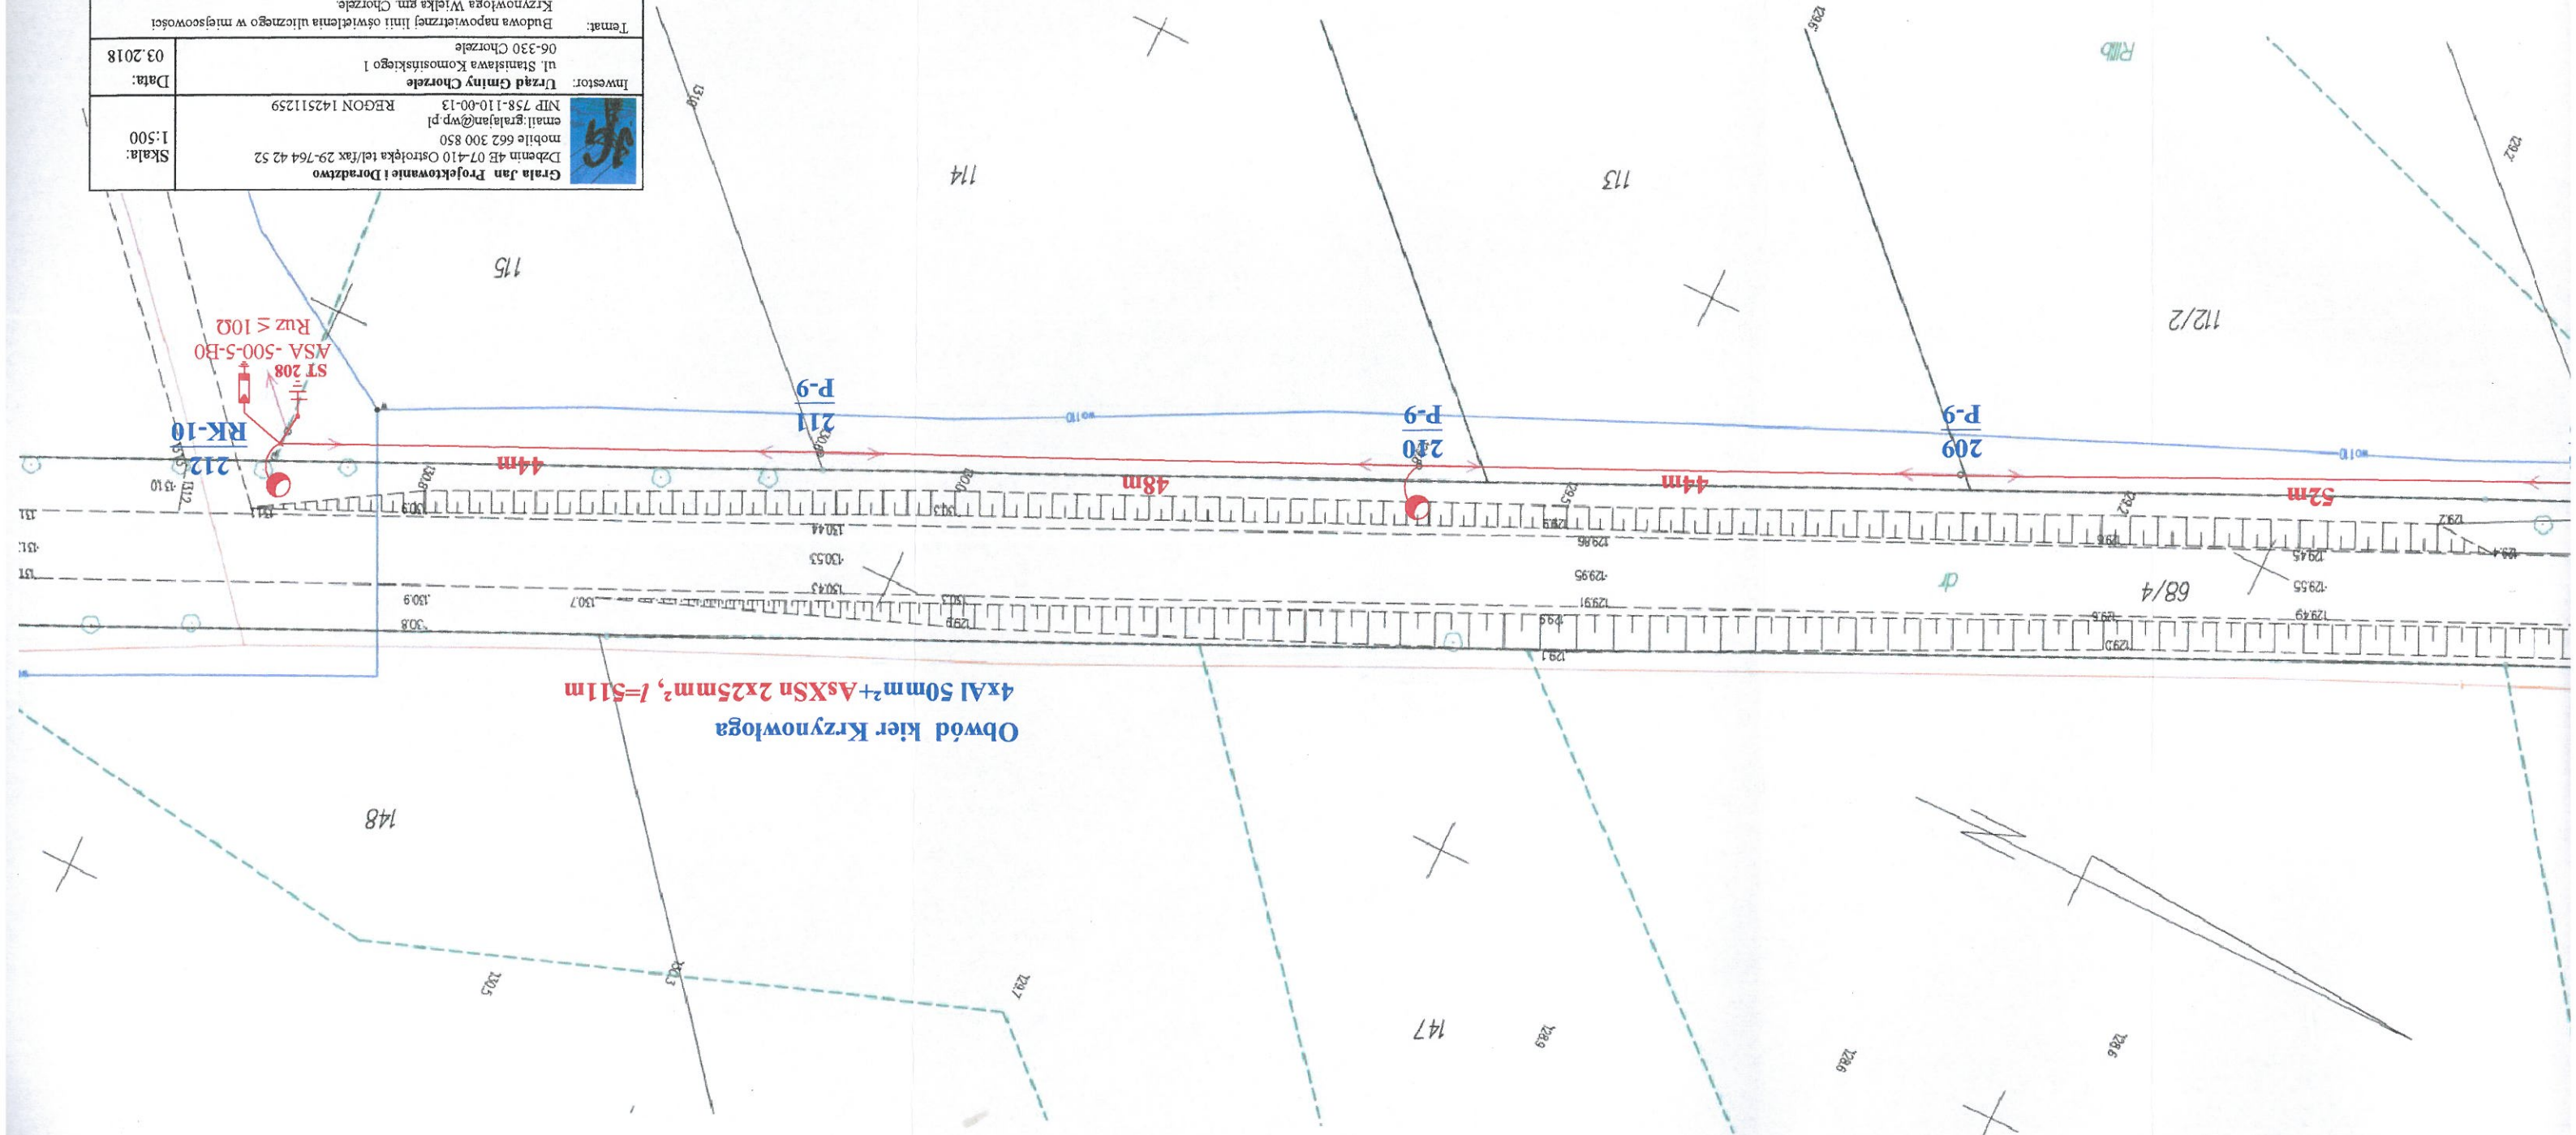

<p>Skala: 1:500</p>	<p>Data: 03.2018</p>	<p>Temat: Budowa napowietrznej linii oświetlenia ulicznego w miejscowości Krzynowłoga Wielka gm. Chorzelski</p>	<p>Treść: Plan zagospodarowania terenu</p>	<p>Projektował: mgr inż. Jan Grala upr. nr: 17/98/Os</p>	<p>Nr Rys.: 1a</p>
---------------------	----------------------	---	--	--	--------------------