

# PROJEKT ZAGOSPODAROWANIA TERENU

Skala 1:500

OBIEKT: Budowa obiektu małej architektury - Plac zabaw dla dzieci

ADRES: Nowa Wieś Zarębska dz. nr 47 gm. Chorzele

INWESTOR: Urząd Gminy Chorzele

zam. Chorzele ul. Stanisława Komosińskiego 1; 06-330 Chorzele

## LEGENDA:

### ISTNIEJĄCE OBIEKTY:

Istniejący budynek OSP

### PROJEKTOWANE OBIEKTY:

1. Huśtawka bocianie gniazdo (Nr kat. 67)
2. Huśtawka podwójna (Nr kat. 66)
3. Huśtawka ważka (Nr kat. 87)
4. Koniczynka (Nr kat. 125)
5. Piaskownica słoneczko (Nr kat. 139)
6. Zestaw nr 10 (zjeżdżalnia z drbinkami), (Nr kat. 43)
7. Ławki
8. Kosz na śmieci
9. Tablica informacyjna
10. Stojak na rowery

Projektowane ogrodzenie panelowe

Furtka 48/2

Teren zielony

Projektowana nawierzchnia bezpieczna placu zabaw dostosowana do wysokości swobodnego upadku z projektowanych urządzeń - piasek

Projektowany zjazd na działkę - wg oddzielnego opracowania

A-B-C-D-E-A Obszar Objęty opracowaniem

Projektowana zieleń

<p><b>UWAGI:</b></p> <p>1. NIE SKALAĆ WYMIARÓW Z RYSUNKU.</p> <p>2. WSZYSTKIE WYMIARY POWINNY BYĆ SPRAWDZONE W NATURZE.</p> <p>3. RYSUNEK WINEN BYĆ ANALIZOWANY W POŁĄCZENIU Z ODNOŚNYMI RYSUNKAMI BRANŻOWYMI.</p> <p>4. WSZYSTKIE OZNACZENIA DRZWI PODANO W ŚWIETLE WYMIARÓW OŚCIEŻNIC</p>		<p><b>Biuro Projektowe</b>  <b>Architektoniczno-Konstrukcyjne</b>  <b>mgr inż. arch. Sylwester Pietrzak</b>                      Ulatowo Pogorzel 3; 06-323 Jednorozec                      tel: 510-536-057                      e-mail: sylwek.pietrzak1@gmail.com                      NIP: 7611420982 REGON: 381228481</p>	
<p><b>PROJEKT BUDOWLANY</b></p>		<p>NR ARKUSZA : 1</p>	
OBIEKT :	Budowa obiektu małej architektury - Plac zabaw dla dzieci		
ADRES :	Nowa Wieś Zarębska dz. nr 47 gm. Chorzele		
INWESTOR :	Urząd Gminy Chorzele zam. Chorzele ul. Stanisława Komosińskiego 1; 06-330 Chorzele		
PRZEDMIOT :	ZAGOSPODAROWANIE TERENU	SKALA :	1 : 500
<p>PROJEKTOWAŁ : Sylwester Pietrzak                      upr. nr MA/047/20; w spec.                      Architektonicznej ;</p>		<p>PODPIS:</p>	<p>DATA : 06-2021</p>
<p>PROJEKTOWAŁ : Sylwester Pietrzak                      upr. nr MAZ/0454/PWKBk/19; w spec.                      Konstrukcyjnej ;</p>			<p>NR STRONY: 10</p>


Oświadczam że treść mapy sytuacyjno-wysokościowej/zasadniczej na której wykonano niniejszy projekt jest identyczna z treścią mapy sytuacyjno-wysokościowej/zasadniczej, wydanej przez PODGiK w Przasnyszu przyjętej do zasobu pod numerem P.1422.2015.1034 z dnia 13-05-2021r. dołączonej do dokumentacji projektowej

Poświadczam się zgodność niniejszej kopii z treścią materiału państwowego zasobu geodezyjnego i kartograficznego	
Organ prowadzący państwowy zasób geodezyjny i kartograficzny	STAROSTA PRZASNYSKI
Nazwa materiału zasobu	mapa zasadnicza
Identyfikator ewidencyjny materiału zasobu	P.1422.2015.1034
Data wykonania kopii	13.05.2021
Imię, nazwisko i podpis osoby reprezentującej organ	Inż. Maria Ochotkowska Kierownik Referatu Ewidencji Gruniów i Budynków

Wycinek z mapy zasadniczej  
Obręb : Nowa Wieś Zarębska  
skala 1:500




HUŚTAWKA BOCIANIE GNIAZDO

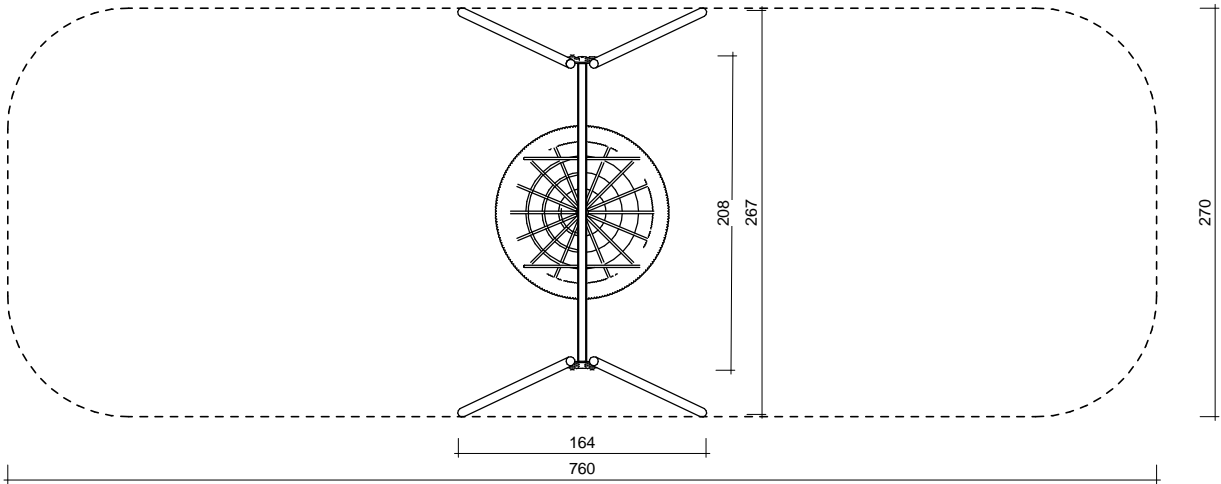


Huśtawka bocianie  
gniazdo




UWAGI: 1. NIE SKALOWAĆ WYMIARÓW Z RYSUNKU. 2. WSZYSTKIE WYMIARY POWINNY BYĆ SPRAWDZONE W NATURZE. 3. RYSUNEK WINEN BYĆ ANALIZOWANY W POŁĄCZENIU Z ODNOŚNYMI RYSUNKAMI BRANŻOWYMI. 4. WSZYSTKIE OZNACZENIA DRZWI PODANO W ŚWIETLE WYMIARÓW OŚCIEŻNIC			
		Biuro Projektowe Architektoniczno-Konstrukcyjne mgr inż. arch. Sylwester Pietrzak Ulatowo Pogorzel 3; 06-323 Jednorozec tel: 510-536-057 e-mail: sylwek.pietrzak1@gmail.com NIP: 7611420982 REGON: 381228481	
PROJEKT BUDOWLANY			NR ARKUSZA : 2
OBIEKT :	Budowa obiektu małej architektury - Plac zabaw dla dzieci		
ADRES :	Nowa Wieś Zarębska dz. nr 47 gm. Chorzele		
INWESTOR :	Urząd Gminy Chorzele zam. Chorzele ul. Stanisława Komosińskiego 1; 06-330 Chorzele		
PRZEDMIOT :	HUŚTAWKA BOCIANIE GNIAZDO	SKALA :	1 : 50
PROJEKTOWAŁ : Sylwester Pietrzak upr. nr MA/047/20; w spec. Architektonicznej ;	PODPIS:	DATA :	06-2021
PROJEKTOWAŁ : Sylwester Pietrzak upr. nr MAZ/0454/PWBKb/19; w spec. Konstrukcyjnej ;		NR STRONY:	32

## HUŚTAWKA PODWÓJNA

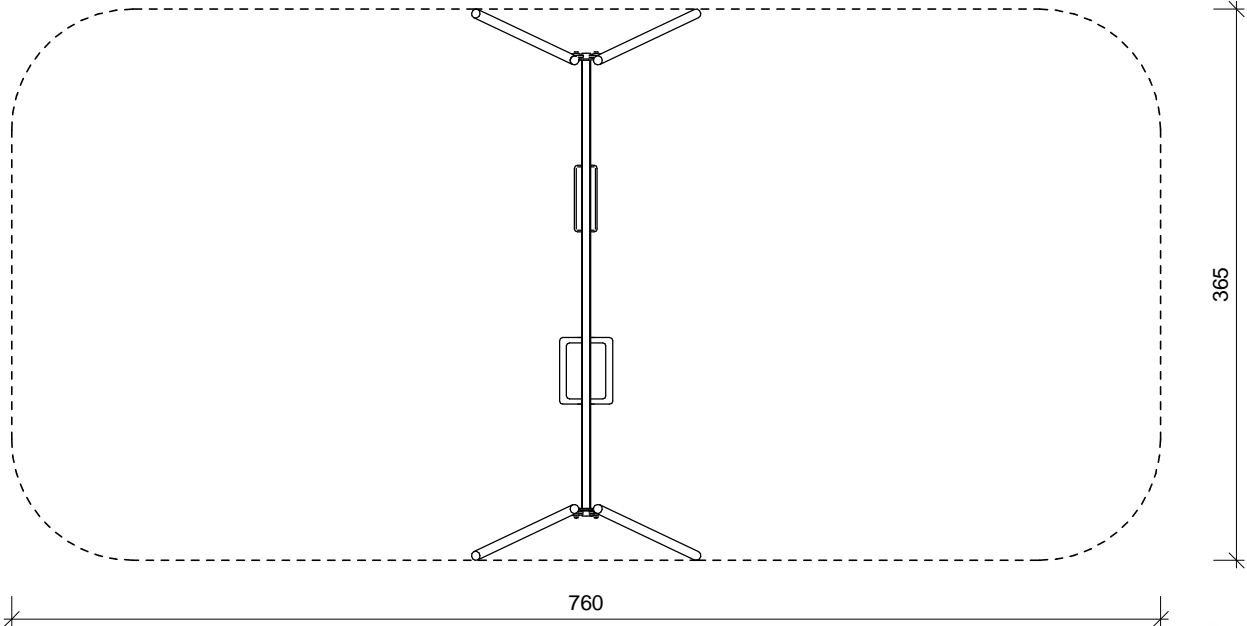


## Huštawka podwójna




<p><u>UWAGI:</u></p> <p>1. NIE SKALOWAĆ WYMIARÓW! Z RYSUNKU.</p> <p>2. WSZYSTKIE WYMIARY POWINNY BYĆ SPRAWDZONE W NATURZE.</p> <p>3. RYSUNEK WINIEN BYĆ ANALIZOWANY W POŁĄCZENIU Z ODSYTNISKAMI RYSUNKAMI BRANŻOWYMI.</p> <p>4. WSZYSTKIE OZNACZENIA DRZWI PODANO W ŚWIETLE WYMIARÓW OŚCIEŻNIC</p>			
		<p><b>Biuro Projektowe</b>  <b>Architektoniczno-Konstrukcyjne</b>  mgr inż. arch. Sylwester Pietrzak  Ulatowo Pogorzel 3; 06-323 Jednoróżec  tel: 510-536-057  e-mail: sylwek.pietrzak1@gmail.com  NIP: 7611420982 REGON: 3812248481</p>	
<p align="center"><b>PROJEKT BUDOWY</b></p>			<p align="center">NR ARKUSZA : <b>3</b></p>
<p><b>OBJEKT :</b></p>		<p align="center">Budowa obiektu małej architektury - Plac zabaw dla dzieci</p>	
<p><b>ADRES :</b></p>		<p align="center">Nowa Wieś Zarębska dz. nr 47 gm. Chorzele</p>	
<p align="center">Urząd Gminy Chorzele zam. Chorzele ul. Stanisława Komosińskiego 1; 06-330 Chorzele</p>			
<p><b>INWESTOR :</b></p>		<p><b>PRZEDMIOT :</b></p>	
<p align="center">Urząd Gminy Chorzele zam. Chorzele ul. Stanisława Komosińskiego 1; 06-330 Chorzele</p>		<p><b>HUŚTAWKA PODWÓJNA</b></p>	
<p><b>PROJEKTOWAŁ :</b> Sylwester Pietrzak upr. nr MA/047/20; w spec. Architektonicznej ;</p>		<p><b>PODPIS:</b></p>	<p><b>DATA :</b>  <b>06-2021</b></p>
<p><b>PROJEKTOWAŁ :</b> Sylwester Pietrzak upr. nr MAZ/0454/PWBKb/19; w spec. Konstrukcyjnej ;</p>		<p><b>NR STRONY:</b>  <b>33</b></p>	

# HUŚTAWKA WAŻKA

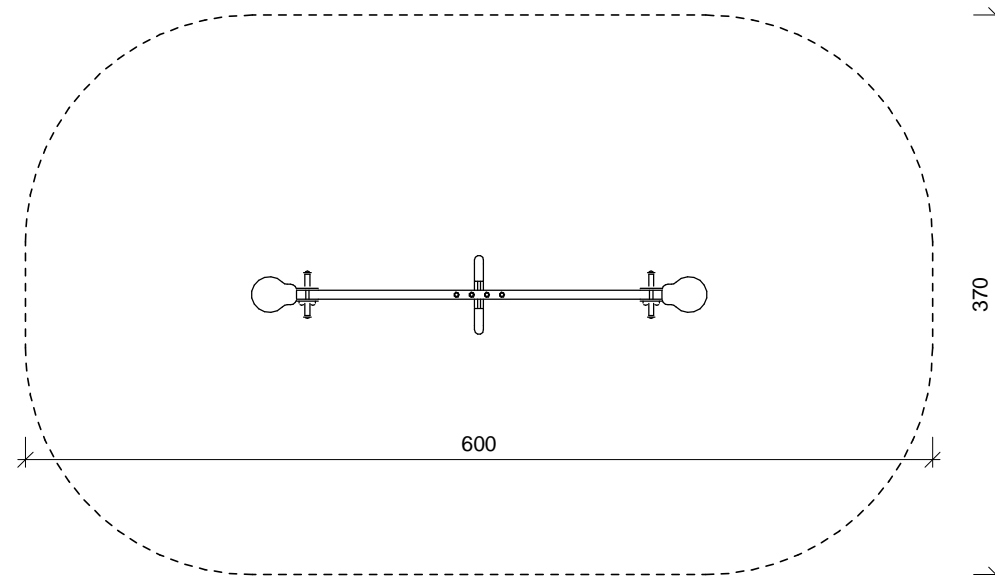

## Huśtawka ważka pojedyncza

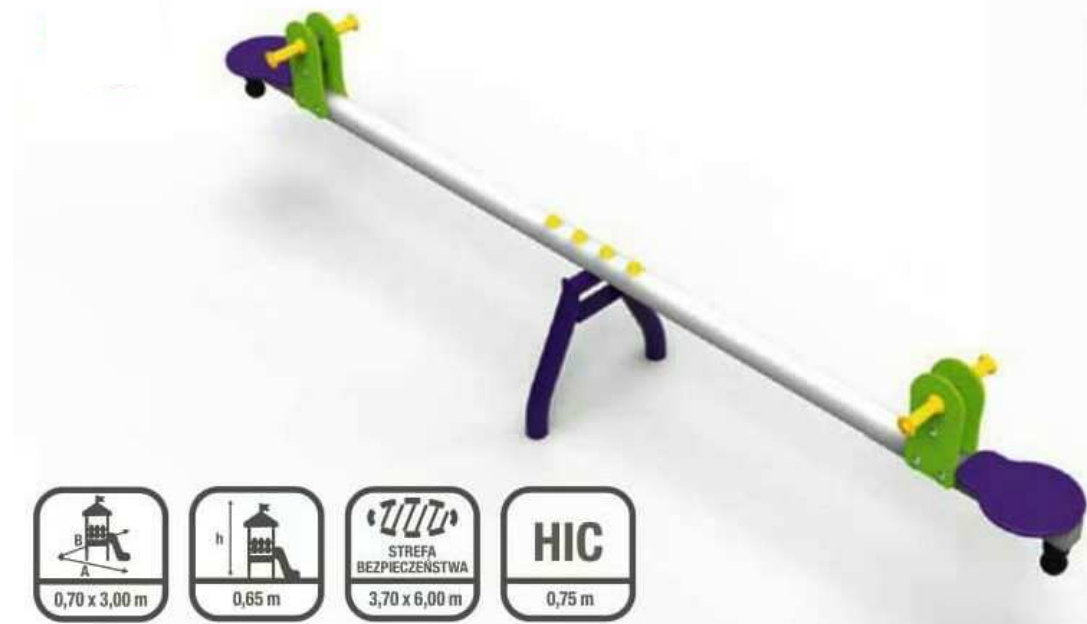

UWAGI:  
1. NIE SKALOWAĆ WYMIARÓW Z RYSUNKU.  
2. WSZYSTKIE WYMIARY POWINNY BYĆ SPRAWDZONE W NATURZE.  
3. RYSUNEK WINIEN BYĆ ANALIZOWANY W POŁĄCZENIU Z ODNOŚNYMI RYSUNKAMI BRANŻOWYMI.  
4. WSZYSTKIE OZNACZENIA DRZWI PODANO W ŚWIETLE WYMIARÓW OŚCIEŻNIC



Biuro Projektowe  
Architektoniczno-Konstrukcyjne  
mgr inż. arch. Sylwester Pietrzak  
Ulatowo Pogorzel 3; 06-323 Jednorozec  
tel: 510-536-057  
e-mail: sylwek.pietrzak1@gmail.com  
NIP: 7611420982 REGON: 381228481


PROJEKT BUDOWLANY


NR ARKUSZA :  
4

OBJEKT :	Budowa obiektu małej architektury - Plac zabaw dla dzieci		
ADRES :	Nowa Wieś Zarębska dz. nr 47 gm. Chorzele		
INWESTOR :	Urząd Gminy Chorzele zam. Chorzele ul. Stanisława Komosińskiego 1; 06-330 Chorzele		
PRZEDMIOT :	HUŚTAWKA WAŻKA	SKALA :	1 : 50
PROJEKTOWAŁ : Sylwester Pietrzak upr. nr MA/047/20; w spec. Architektonicznej ;		PODPIS:	DATA : 06-2021
PROJEKTOWAŁ : Sylwester Pietrzak upr. nr MAZ/0454/PWBKb/19; w spec. Konstrukcyjnej ;			NR STRONY: 34


Wszelkie prawa zastrzeżone. Bezpiezpiezanie i prawo naprawy lub usunięcia osłom tracących wartość iego. Ciepłota i ciepła. 115-118 / 1

# KONICZYNKA

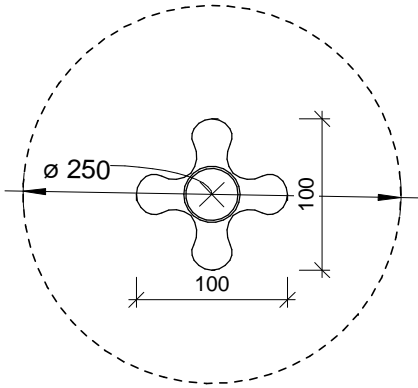

<p><u>UWAGI:</u></p> <p>1. NIE SKALAĆ WYMIARÓW ZE RYSUNKU.  2. WSZYSTKIE WYMIARY POWINNY BYĆ SPRAWDZONE W NATURZE.  3. RYSUNEK WINIEN BYĆ ANALIZOWANY W POŁĄCZENIU Z ODRĘKOWYMI RYSUNKAMI BRANŻOWYMI.  4. WSZYSTKIE OZNACZENIA DRZWI PODANO W ŚWIEŁLE WYMIARÓW OŚCIEŻNIC</p>		
 <p> Biuro Projektowe  Architektoniczno-Konstrukcyjne  mgr inż. arch. Sylwester Pietrzak  Ulatowo Pogorzel 3; 06-323 Jednorozec  tel: 510-536-057  e-mail: sylwek.pietrzak1@gmail.com  NIP: 7611420982 REGON: 381228481 </p>		
<h2 style="text-align: center;">PROJEKT BUDOWLANY</h2>		NR ARKUSZA :  <div style="text-align: center; font-size: 1.5em;">5</div>
OBJEKT :	Budowa obiektu małej architektury - Plac zabaw dla dzieci	
ADRES :	Nowa Wieś Żarebska dz. nr 47 gm. Chorzele	
INWESTOR :	Urząd Gminy Chorzele zam. Chorzele ul. Stanisława Komosińskiego 1; 06-330 Chorzele	
PRZEDMIOT :	KONICZYNKA	SKALA : 1 : 50
PROJEKTOWAŁ : Sylwester Pietrzak upr. nr MA/047/20; w spec. Architektonicznej ;		DATA :  <div style="text-align: center; font-size: 1.2em;">06-2021</div>
PROJEKTOVAŁ : Sylwester Pietrzak upr. nr MAZ/0454/PWBKb/19; w spec. Konstrukcyjnej ;		NR STRONY:  <div style="text-align: center; font-size: 1.5em;">35</div>


PIASKOWNICA SŁONECZKO

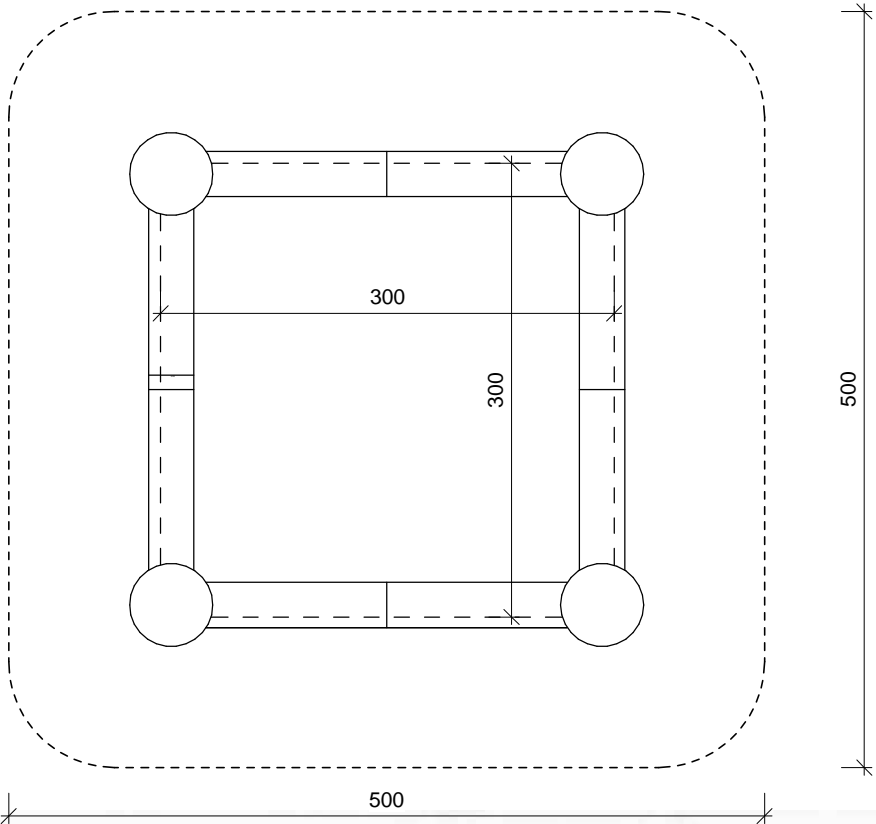

Słoneczko 1



UWAGI:  
1. NIE SKALOWAĆ WYMIARÓW Z RYSUNKU.  
2. WSZYSTKIE WYMIARY POWINNY BYĆ SPRAWDZONE W NATURZE.  
3. RYSUNEK WINIEN BYĆ ANALIZOWANY W POŁĄCZENIU Z ODNOŚNYMI RYSUNKAMI BRANŻOWYMI.  
4. WSZYSTKIE OZNACZENIA DRZWI PODANO W ŚWIETLE WYMIARÓW OŚCIEŻNIC



Biurowie Projektowe  
Architektoniczno-Konstrukcyjne  
mgr inż. arch. Sylwester Pietrzak  
Ulatowo Pogorzel 3; 06-323 Jednorozec  
tel: 510-536-057  
e-mail: sylwek.pietrzak1@gmail.com  
NIP: 7611420982 REGON: 381228481

PROJEKT BUDOWLANY

NR ARKUSZA :  
6

OBJEKT :

Budowa obiektu małej architektury - Plac zabaw dla dzieci

ADRES :

Nowa Wieś Zarębska dz. nr 47 gm. Chorzele

INWESTOR :

Urząd Gminy Chorzele zam. Chorzele ul. Stanisława Komosińskiego 1; 06-330 Chorzele

PRZEDMIOT :

PIASKOWNICA SŁONECZKO

SKALA : 1 : 50

PROJEKTOWAŁ : Sylwester Pietrzak  
upr. nr MA/047/20; w spec.  
Architektonicznej ;

PODPIS:


DATA :  
06-2021

PROJEKTOWAŁ : Sylwester Pietrzak  
upr. nr MAZ/0454/PWBKb/19; w spec.  
Konstrukcyjnej ;

NR STRONY:  
36

Wszelkie prawa zastrzeżone. Bezpieczny i prawem reprodukcji lub udostępniania osobom trzecim lub innym celom bez wyrażenia  
opowiedzenia Biuro Projektowe Architektoniczno-Konstrukcyjne Sylwester Pietrzak / DZ.UJ.24.1/1984, poz.381 art. 115-118 /

ZESTAW NR 10 "ZJEŹDŻALNIA Z DRABINKAMI"

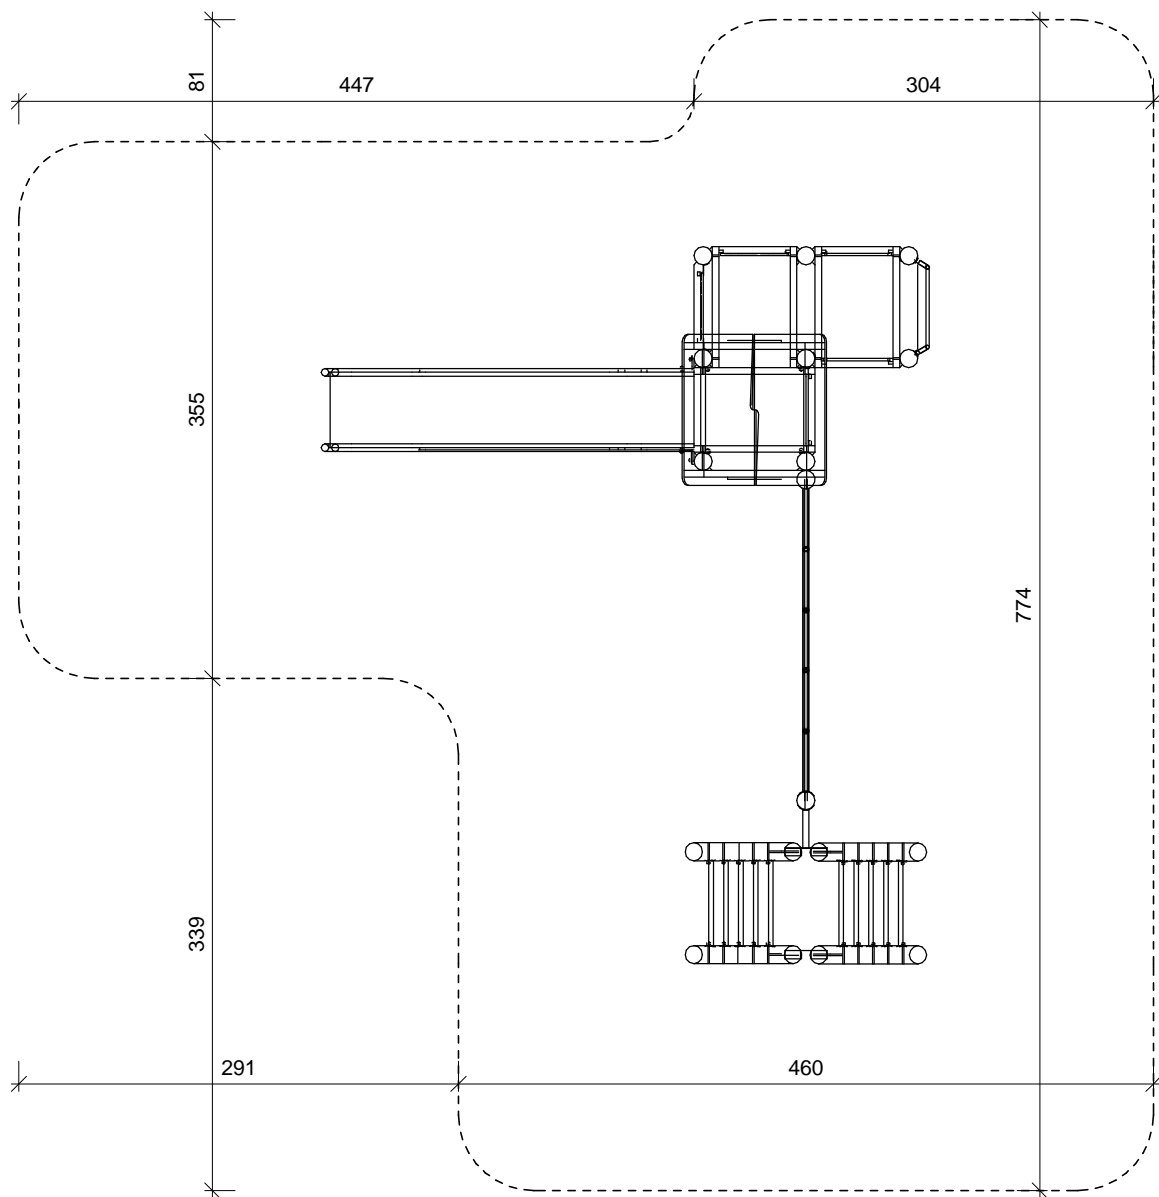

Zestaw nr 10



Wszelkie prawa zastrzeżone, ściśle i w całości w