

PROJEKT ZAGOSPODAROWANIA TERENU

Skala 1:500

OBIEKT: Budowa obiektu małej architektury - Plac zabaw dla dzieci

ADRES: Mąlice dz. nr 213 gm. Chorzele

INWESTOR: Urząd Gminy Chorzele
zam. Chorzele ul. Stanisława Komosińskiego 1; 06-330 Chorzele

LEGENDA:

ISTNIEJĄCE OBIEKTY:

1 Istniejący budynek użyteczności publicznej (świetlica)

2 Istniejący budynek gospodarczy

PROJEKTOWANE OBIEKTY:

1. Huśtawka bocianie gniazdo (Nr kat. 67)
2. Huśtawka podwójna (Nr kat. 66)
3. Huśtawka ważka (Nr kat. 87)
4. Koniczynka (Nr kat. 125)
5. Piaskownica słoneczko (Nr kat. 139)
6. Zestaw nr 10 (zjeżdżalnia z drbinkami), (Nr kat.43)
7. Ławki
8. Kosz na śmieci
9. Tablica informacyjna
10. Stojak na rowery

Projektowane ogrodzenie panelowe

Furtka

Teren zielony

Projektowana nawierzchnia bezpieczna placu zabaw dostosowana do wysokości swobodnego upadku z projektowanych urządzeń - piasek

Projektowany zjazd na działkę
- wg oddzielnego opracowania

A-B-C-D-A Obszar Objęty opracowaniem


Projektowana zieleni

Oświadczam że treść mapy sytuacyjno-wysokościowej/zasadniczej na której wykonano niniejszy projekt jest identyczna z treścią mapy sytuacyjno-wysokościowej/zasadniczej, wydanej przez PODGiK w Przasnyszu przyjętej do zasobu pod numerem P.1422.2015.1034 z dnia 13-05-2021r. dołączonej do dokumentacji projektowej

Poświadczam się zgodność niniejszej kopii z treścią materiału, państwowego zasobu geodezyjnego i kartograficznego	
Organ prowadzący państwowy zasób geodezyjny i kartograficzny	STAROSTA PRZASNYSKI
Nazwa materiału zasobu	mapa zasadnicza
Identyfikator ewidencyjny materiału zasobu	P.1422.2015.1034
Data wykonania kopii	13.05.2021
Imię, nazwisko i podpis osoby reprezentującej organ	inż. Marta Ochotkowska Kierownik Referatu Ewidencji Grunty i Budynków

UWAGI: 1. NIE SKALOWAĆ WYMIARÓW Z RYSUNKU. 2. WSZYSTKIE WYMIARY POWINNY BYĆ SPRAWDZONE W NATURZE. 3. RYSUNEK WINEN BYĆ ANALIZOWANY W POŁĄCZENIU Z ODPOWIEDNIMI RYSUNKAMI BRANŻOWYMI. 4. WSZYSTKIE OZNACZENIA DRZWI PODANO W ŚWIETLE WYMIARÓW OŚCIEŻNIC		Biuro Projektowe Architektoniczno-Konstrukcyjne mgr inż. arch. Sylwester Pietrzak Ulatowo Pogorzel 3; 06-323 Jednoróżec tel: 510-536-057 e-mail: sylwek.pietrzak1@gmail.com NIP: 7611420982 REGON: 381228481	
PROJEKT BUDOWLANY		NR ARKUSZA : 1	
OBJEKT :	Budowa obiektu małej architektury - Plac zabaw dla dzieci		
ADRES :	Mąlice dz. nr 213 gm. Chorzele		
INWESTOR :	Urząd Gminy Chorzele zam. Chorzele ul. Stanisława Komosińskiego 1; 06-330 Chorzele		
PRZEDMIOT :	ZAGOSPODAROWANIE TERENU	SKALA :	1 : 500
PROJEKTOWAŁ :	Sylwester Pietrzak upr. nr MA/047/20; w spec. Architektonicznej ;	PODPIS:	DATA : 06-2021
PROJEKTOWAŁ :	Sylwester Pietrzak upr. nr MAZ/0454/PWBKb/19; w spec. Konstrukcyjnej ;		NR STRONY: 10

HUŚTAWKA BOCIANIE GNIAZDO

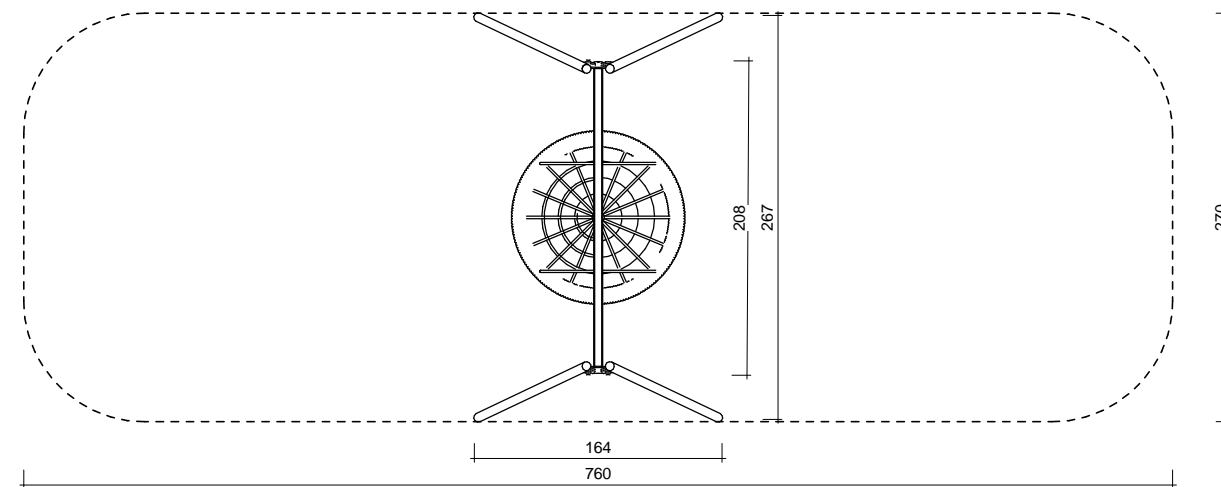

Huštawka bocianie
gniazdo



Wszelkie prawa zastrzeżone. Łączenie z prawem reprodukcji lub udostępniania osobom tracącym tego rysunku lub jego części, bez wyznaczonego upoważnienia Biuro Projektowe Architektoniczno-Konstrukcyjne Sylwester Pietrzak / DZU24/1984, poz.83, art. 115-116 /

UWAGI:

- 1.NIE SKAŁOWAĆ WYMIARÓW Z RYSUNKU.
- 2.WSZYSTKIE WYMIARY POWINNY BYĆ SPRAWDZONE W NATURZE.
- 3.RYSUNEK WINIEN BYĆ ANALIZOWANY W POŁĄCZENIU Z ODNOŚNYMI RYSUNKAMI BRANŻOWYMI.
4. WSZYSTKIE OZNACZENIA DRZWI PODANO W ŚWIETLE WYMIARÓW OŚCIEŻNIC

Biurowo Projektowe
Architektoniczno-Konstrukcyjne
mgr inż. arch. Sylwester Pietrzak
Ulatowo Pogorzel 3; 06-323 Jednoróżec
tel: 510-536-057
e-mail: sylwek.pietrzak1@gmail.com
NIP: 7611420982 REGON: 381228481

PROJEKT BUDOWLANY

NR ARKUSZA :

2

OBJEKT :

Budowa obiektu małej architektury - Plac zabaw dla dzieci

ADRES :

Mąjce dz. nr 213 gm. Chorzele

INWESTOR :

Urząd Gminy Chorzele zam. Chorzele ul. Stanisława Komosińskiego
1; 06-330 Chorzele

PRZEDMIOT :

HUŚTAWKA BOCIANIE GNIAZDO

SKALA : 1 : 50

PROJEKTOWAŁ : Sylwester Pietrzak
upr. nr MA/047/20; w spec.
Architektonicznej ;

PODPIS:

DATA :


06-2021

PROJEKTOWAŁ : Sylwester Pietrzak
upr. nr MAZ/0454/PWBKb/19; w spec.
Konstrukcyjnej ;

NR STRONY:


32

HUŚTAWKA PODWÓJNA

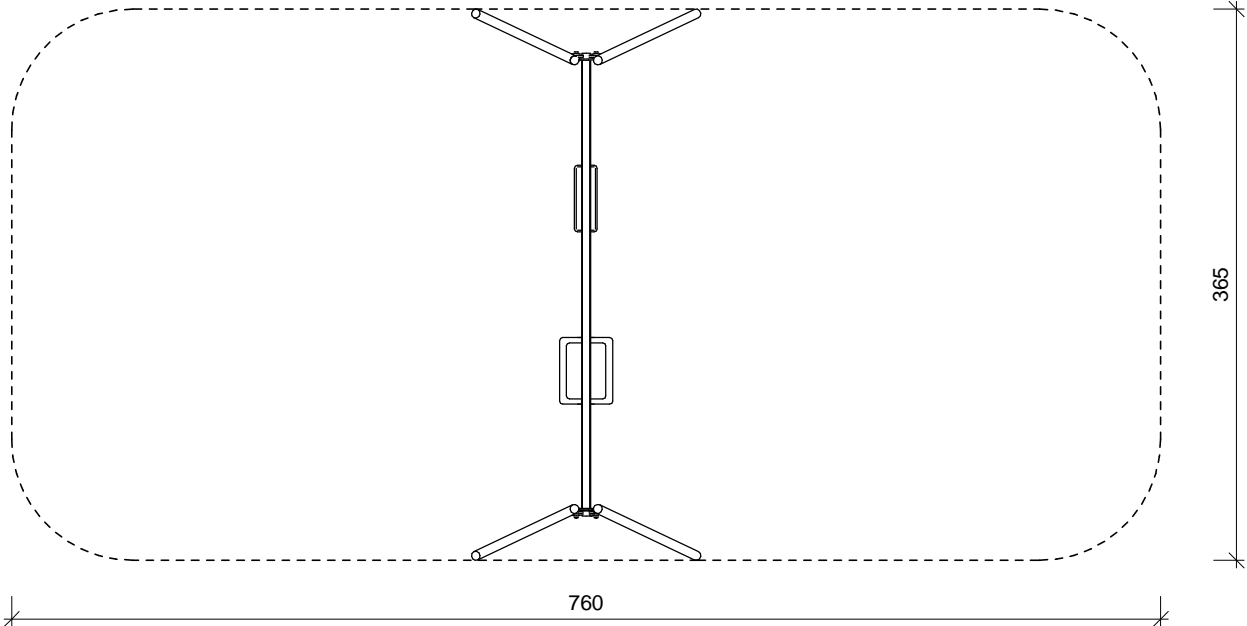


Huštawka podwójna



<p><u>UWAGA:</u></p> <p>1. NIE SKALOWAĆ WYMIARÓW Z RYSUNKU. 2. WSZYSTKIE WYMIARY POWINNY BYĆ SPRAWDZONE W NATURZE. 3. RYSUNEK WINIEN BYĆ ANALIZOWANY W POŁĄCZENIU Z ODPOWIEDNIMI RYSUNKAMI BRANŻOWYMI. 4. WSZYSTKIE OZNACZENIA DRZWI I PODANOŻY W ŚWIETLE WYMIARÓW OŚCIEŻNIC</p>		
 <p>Biurowo Projektowe Architektoniczno-Konstrukcyjne mgr inż. arch. Sylwester Pietrzak Ulatowo Pogorzel 3; 06-323 Jednorożec tel: 510-536-057 e-mail: sylwek.pietrzak1@gmail.com NIP: 7611420982 REGON: 381228481</p>		
<h2 style="text-align: center;">PROJEKT BUDOWLANY</h2>		NR ARKUSZA : <div style="text-align: center; font-size: 1.5em;">3</div>
OBJEKT :	Budowa obiektu małej architektury - Plac zabaw dla dzieci	
ADRES :	Mające dz. nr 213 gm. Chorzele	
INWESTOR :	Urząd Gminy Chorzele zam. Chorzele ul. Stanisława Komosińskiego 1; 06-330 Chorzele	
PRZEDMIOT :	HUŚTAWKA PODWÓJNA	SKALA : 1 : 50
PROJEKTOWAŁ : Sylwester Pietrzak upr. nr MA/047/20; w spec. Architektonicznej ;		DATA : <div style="text-align: center; font-size: 1.2em;">06-2021</div>
PROJEKTOWAŁ : Sylwester Pietrzak upr. nr MAZ/0454/PWBKb/19; w spec. Konstrukcyjnej ;		NR STRONY: <div style="text-align: center; font-size: 1.5em;">33</div>


HUŚTAWKA WAŻKA

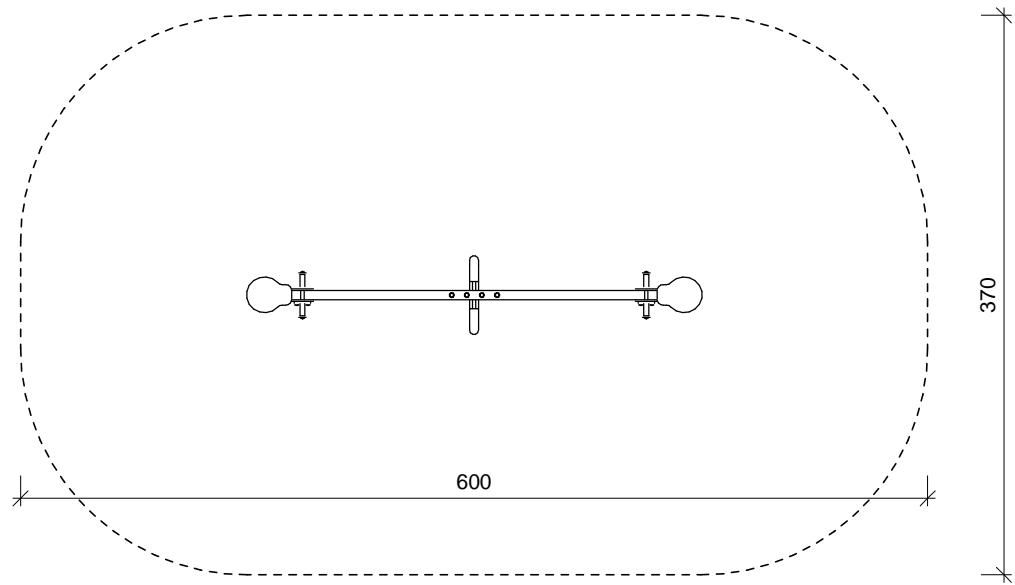

Huśtawka ważka
pojedyncza



UWAGI:
1. NIE SKALOWAĆ WYMIARÓW Z RYSUNKU.
2. WSZYSTKIE WYMIARY POWINNY BYĆ SPRAWDZONE W NATURZE.
3. RYSUNEK WINIEN BYĆ ANALIZOWANY W POŁĄCZENIU Z ODNOŚNYMI RYSUNKAMI BRANŻOWYMI.
4. WSZYSTKIE OZNACZENIA DRZWI PODANO W ŚWIETLE WYMIARÓW OŚCIEŻNIC



Biuro Projektowe
Architektoniczno-Konstrukcyjne
mgr inż. arch. Sylwester Pietrzak
Ulatowo Pogorzel 3; 06-323 Jednorozec
tel: 510-536-057
e-mail: sylwek.pietrzak1@gmail.com
NIP: 7611420982 REGON: 381228481

PROJEKT BUDOWLANY

NR ARKUSZA :
4

OBJEKT :

Budowa obiektu małej architektury - Plac zabaw dla dzieci

ADRES :

Mąjce dz. nr 213 gm. Chorzele

INWESTOR :

Urząd Gminy Chorzele zam. Chorzele ul. Stanisława Komosińskiego 1; 06-330 Chorzele

PRZEDMIOT :

HUŚTAWKA WAŻKA

SKALA : 1 : 50

PROJEKTOWAŁ : Sylwester Pietrzak
upr. nr MA/047/20; w spec.
Architektonicznej ;

PODPIS:


DATA :
06-2021

PROJEKTOWAŁ : Sylwester Pietrzak
upr. nr MAZ/0454/PWBKb/19; w spec.
Konstrukcyjnej ;

NR STRONY:
34


Wszelkie prawa zastrzeżone. Bezpiecznie i z prawem reprodukcji lub udzielenia osobom trzecim tego projektu lub jego części, bez wyrażenia upoważnienia Biuro Projektowe Architektoniczno-Konstrukcyjne Sylwester Pietrzak / Dz.U.24.2/1984, poz.83 art. 115-118 /

KONICZYNKA

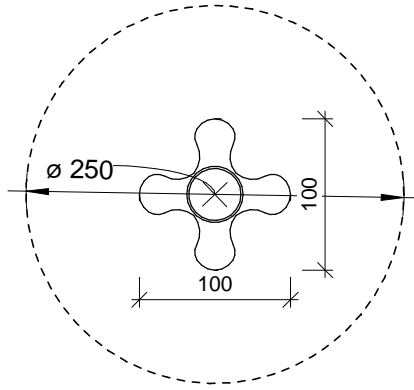


<p>UWAGI:</p> <p>1. NIE SKAŁOWAĆ WYMIARÓW Z RYSUNKU</p> <p>2. WSZYSTKIE WYMIARY POWINNY BYĆ SPRAWDZONE W NATURZE.</p> <p>3. RYSUNEK WINIEN BYĆ ANALIZOWANY W POŁĄCZENIU Z ODNOŚNYMI RYSUNKAMI BRANŻOWYMI.</p> <p>4. WSZYSTKIE OZNACZENIA DRZWI PODANO W ŚWIETLE WYMIARÓW OŚCIEŻNIC</p>		
<div style="display: flex; align-items: center;">  <div style="margin-left: 20px;"> <p>Biuro Projektowe Architektoniczno-Konstrukcyjne mgr inż. arch. Sylwester Pietrzak Ulatowo Pogorzel 3; 06-323 Jednorozec tel: 510-536-057 e-mail: sylwek.pietrzak1@gmail.com NIP: 7611420982 REGON: 381228481</p> </div> </div>		
<h2>PROJEKT BUDOWLANY</h2>		<p>NR ARKUSZA : 5</p>
<p>OBJEKT :</p>	<p>Budowa obiektu małej architektury - Plac zabaw dla dzieci</p>	
<p>ADRES :</p>	<p>Mąciace dz. nr 213 gm. Chorzele</p>	
<p>INWESTOR :</p>	<p>Urząd Gminy Chorzele zam. Chorzele ul. Stanisława Komosińskiego 1; 06-330 Chorzele</p>	
<p>PRZEDMIOT :</p>	<p>KONICZYNKA</p>	<p>SKALA : 1 : 50</p>
<p>PROJEKTOWAŁ : Sylwester Pietrzak upr. nr MA/047/20; w spec. Architektonicznej ;</p>		<p>PODPIS:</p>
<p>PROJEKTOWAŁ : Sylwester Pietrzak upr. nr MAZ/0454/PWBKb/19; w spec. Konstrukcyjnej ;</p>		<p>DATA :</p> <p style="text-align: center;">06-2021</p>
		<p>NR STRONY:</p> <p style="text-align: center;">35</p>


PIASKOWNICA SŁONECZKO

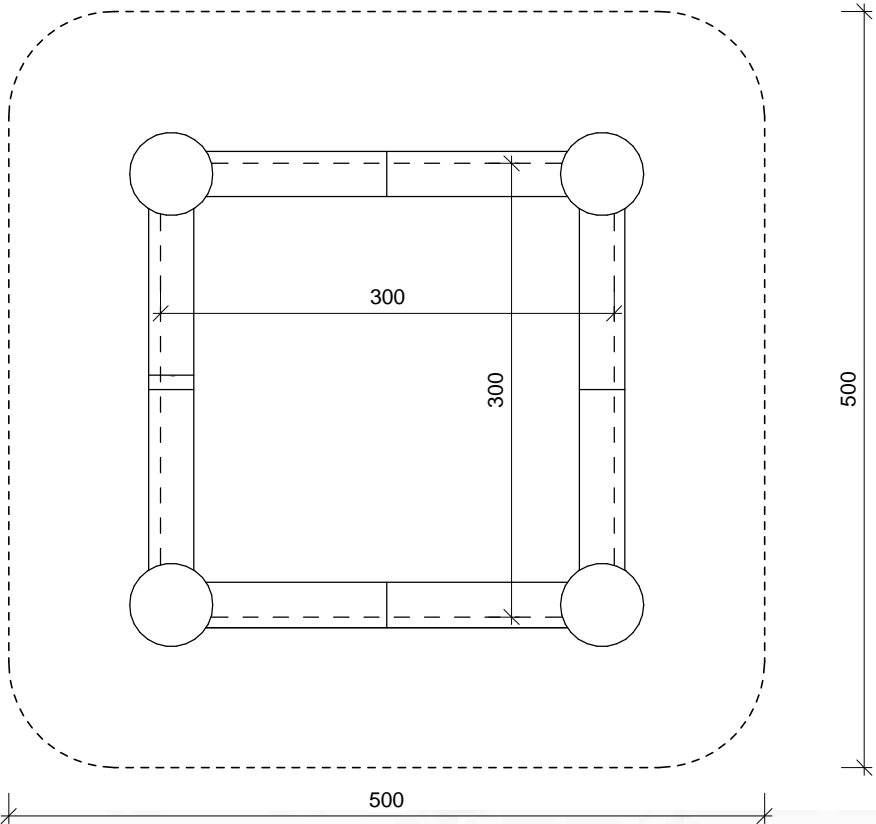

Słoneczko 1

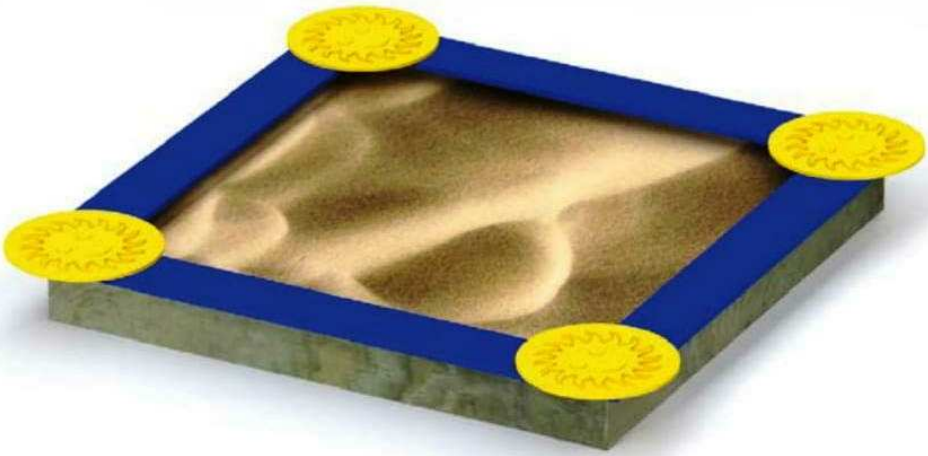

UWAGI:
1. NIE SKALOWAĆ WYMIARÓW Z RYSUNKU!
2. WSZYSTKIE WYMIARY POWINNY BYĆ SPRAWDZONE W NATURZE.
3. RYSUNEK WINIEN BYĆ ANALIZOWANY W POŁĄCZENIU Z ODNOŚNYMI RYSUNKAMI BRANŻOWYMI.
4. WSZYSTKIE OZNACZENIA DRZWI PODANO W ŚWIETLE WYMIARÓW OŚCIEŻNIC



Biurowie Projektowe

Architektoniczno-Konstrukcyjne

mgr inż. arch. Sylwester Pietrzak

Ulatowo Pogorzel 3; 06-323 Jednoróżec

tel: 510-536-057

e-mail: sylwek.pietrzak1@gmail.com

NIP: 7611420982 REGON: 381228481

PROJEKT BUDOWLANY

NR ARKUSZA :
6

OBJEKT :

Budowa obiektu małej architektury - Plac zabaw dla dzieci

ADRES :

Mąjce dz. nr 213 gm. Chorzele

INWESTOR :

Urząd Gminy Chorzele zam. Chorzele ul. Stanisława Komosińskiego 1; 06-330 Chorzele

PRZEDMIOT :

PIASKOWNICA SŁONECZKO

SKALA : 1 : 50

PROJEKTOWAŁ : Sylwester Pietrzak
upr. nr MA/047/20; w spec.
Architektonicznej ;

PODPIS:


DATA :
06-2021

PROJEKTOWAŁ : Sylwester Pietrzak
upr. nr MAZ/0454/PWBKb/19; w spec.
Konstrukcyjnej ;

NR STRONY:
36

Wszelkie prawa zastrzeżone. Bezpieczny i prawem reprodukcji lub udostępniania osobom trzecim (np. przez internet lub inne czynniki) bez wyrażenia zgody upoważnienia Biuro Projektowe Architektoniczno-Konstrukcyjne Sylwester Pietrzak / DZ.UJ.24.11984. poz.381 art. 115-118 /


ZESTAW NR 10 "ZJEŹDŻALNIA Z DRABINKAMI"

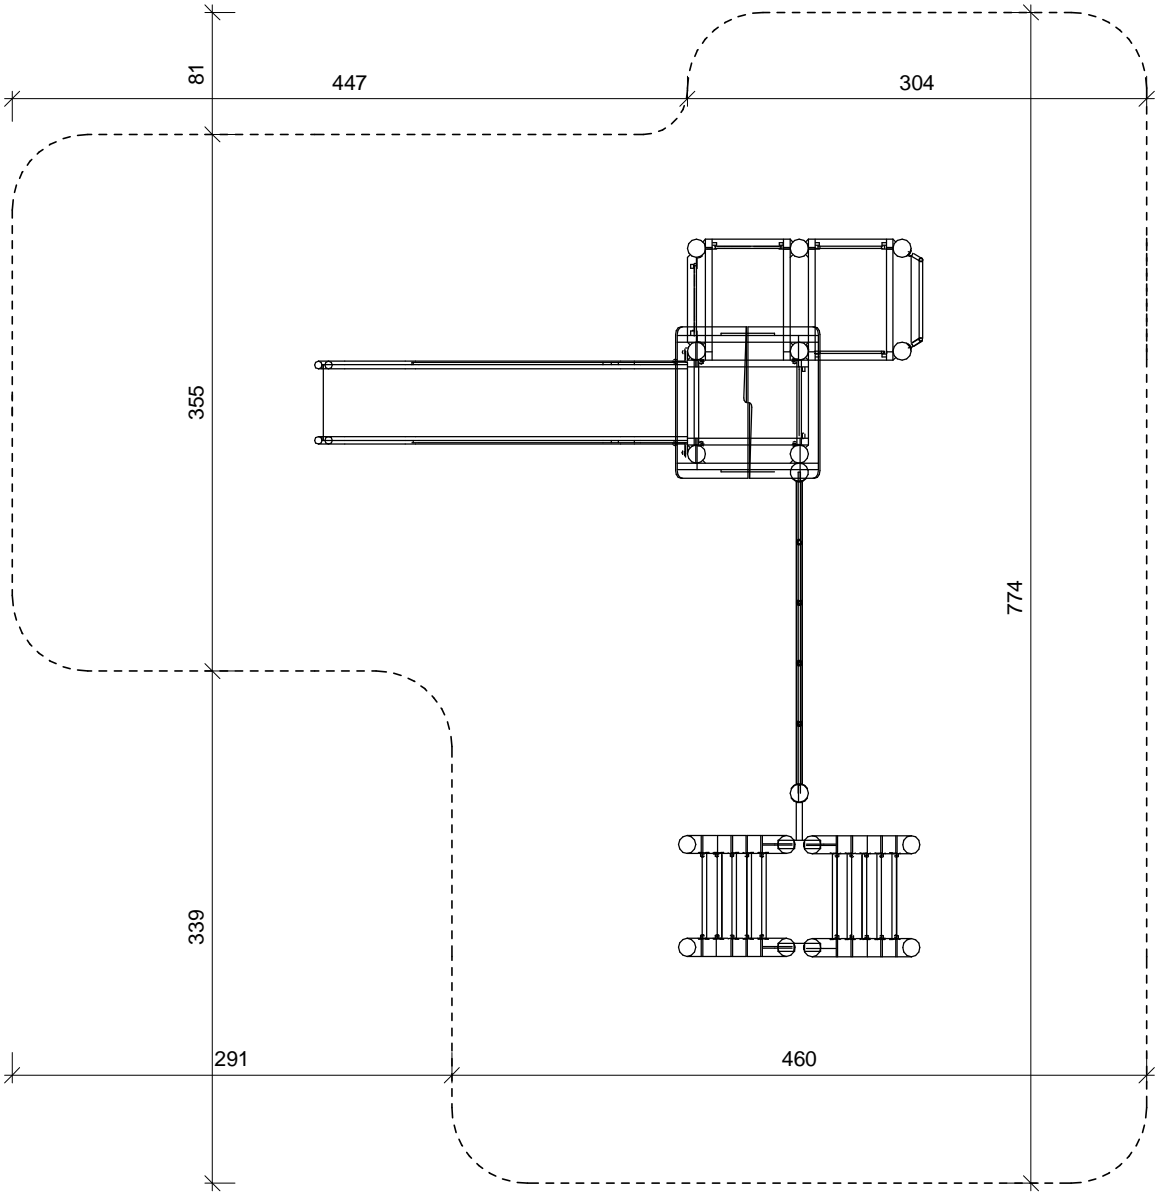

Zestaw nr 10



UWAGI:
1. NIE SKALOWAĆ WYMIARÓW Z RYSUNKU!
2. WSZYSTKIE WYMIARY POWINNY BYĆ SPRAWDZONE W NATURZE.
3. RYSUNEK WINIEN BYĆ ANALIZOWANY W POŁĄCZENIU Z ODNOŚNYMI RYSUNKAMI BRANŻOWYMI.
4. WSZYSTKIE OZNACZENIA DRZWI PODANO W ŚWIETLE WYMIARÓW OŚCIEŻNIC



Biurowie Projektowe
Architektoniczno-Konstrukcyjne
mgr inż. arch. Sylwester Pietrzak
Ulatowo Pogorzel 3; 06-323 Jednorozec
tel: 510-536-057
e-mail: sylwek.pietrzak1@gmail.com
NIP: 7611420982 REGON: 381228481

PROJEKT BUDOWLANY

NR ARKUSZA :
7

OBJEKT :

Budowa obiektu małej architektury - Plac zabaw dla dzieci

ADRES :

Mąjce dz. nr 213 gm. Chorzele

INWESTOR :

Urząd Gminy Chorzele zam. Chorzele ul. Stanisława Komosińskiego 1; 06-330 Chorzele

PRZEDMIOT :

ZESTAW NR 10 "ZJEŹDŻALNIA Z DRABINKAMI"

SKALA : 1 : 50

PROJEKTOWAŁ : Sylwester Pietrzak
upr. nr MA/047/20; w spec.
Architektonicznej ;

PODPIS:

DATA :
06-2021

PROJEKTOWAŁ : Sylwester Pietrzak
upr. nr MAZ/0454/PWBKb/19; w spec.
Konstrukcyjnej ;

NR STRONY:
37

Wszelkie prawa zastrzeżone, ściśle i z prawem reprodukcji lub udostępniania osobom trzecim leżą wyłącznie w rękach Sylwestra Pietrzaka / Dz.U.24/1984, poz.83, art. 115-118 / gównazachieria Biuro Projektowe Architektoniczno-Konstrukcyjne Sylwester Pietrzak