

Wycinek z mapy zasadniczej
Obręb : Czaplice Wielkie
skala 1:500

Poświadczam zgodność niniejszej kopii z treścią materiału państwowego zasobu geodezyjnego i kartograficznego	
Organ prowadzący państwowy zasób geodezyjny i kartograficzny	STAROSTA PRZASNYSKI
Nazwa materiału zasobu	mapa zasadnicza
Identyfikator ewidencyjny materiału zasobu 32	P.1422.2015.1034
Data wykonania kopii	13.05.2021
Imię, nazwisko i podpis osoby reprezentującej organ	Z upr. STAROSTY Marek

mgr inż. Małgorzata Ochenkowska
Kierownik Referatu Ewidencji
Gruntów i Budynków

Oświadczam że treść mapy sytuacyjno-wysokościowej/zasadniczej na której wykonano niniejszy projekt jest identyczna z treścią mapy sytuacyjno-wysokościowej/zasadniczej, wydanej przez PODGiK w Przasnyszu przyjętej do zasobu pod numerem P.1422.2015.1034 z dnia 13-05-2021r. dołączonej do dokumentacji projektowej

PROJEKT ZAGOSPODAROWANIA TERENU

Skala 1:500

OBIEKT: Budowa obiektu małej architektury - Plac zabaw dla dzieci

ADRES: Czaplice Wielkie dz. nr 70/2 gm. Chorzele,

INWESTOR: Urząd Gminy Chorzele

zam. Chorzele ul. Stanisława Komosińskiego 1; 06-330 Chorzele

LEGENDA:

I PROJEKTOWANE OBIEKTY:

1. Huśtawka bocianie gniazdo (Nr kat. 67)
 2. Huśtawka podwójna (Nr kat. 66)
 3. Huśtawka ważka (Nr kat. 87)
 4. Koniczynka (Nr kat. 125)
 5. Piaskownica słoneczko (Nr kat. 139)
 6. Zestaw nr 10 (zjeżdżalnia z drbinkami), (Nr kat.43)
 7. Ławki
 8. Kosz na śmieci
 9. Tablica informacyjna
 10. Stojak na rowery
- Projektowane ogrodzenie panelowe

Furtka

Teren zielony

Projektowana nawierzchnia bezpieczna placu zabaw dostosowana do wysokości swobodnego upadku z projektowanych urządzeń - piasek

Projektowany zjazd na działkę
- wg oddzielnego opracowania
A-B-C-D-A Obszar Objęty opracowaniem

Projektowana zieleń

UWAGI:

1. NIE SKALOWAĆ WYMIARÓW Z RYSUNKU.
2. WSZYSTKIE WYMIARY POWINNY BYĆ SPRAWDZONE W NATURZE.
3. RYSUNEK WINEN BYĆ ANALIZOWANY W POŁĄCZENIU Z ODDOŚNYMI RYSUNKAMI BRANŻOWYMI.
4. WSZYSTKIE OZNACZENIA DRZEW PODANO W ŚWIETLE WYMIARÓW OŚCIEŻNIC



Biuo Projektowe
Architektoniczno-Konstrukcyjne
mgr inż. arch. Sylwester Pietrzak
Ulatowo Pogorzel 3; 06-323 Jednorozec
tel: 510-536-057
e-mail: sylwek.pietrzak1@gmail.com
NIP: 7611420982 REGON: 381228481

PROJEKT BUDOWLANY

NR ARKUSZA : 133.2

1

OBJEKT : Budowa obiektu małej architektury - Plac zabaw dla dzieci

ADRES : Czaplice Wielkie dz. nr 70/2 gm. Chorzele

INWESTOR : Urząd Gminy Chorzele zam. Chorzele ul. Stanisława Komosińskiego 1; 06-330 Chorzele

PRZEDMIOT : ZAGOSPODAROWANIE TERENU

SKALA : 1 : 500

PROJEKTOWAŁ : Sylwester Pietrzak
upr. nr MA/047/20; w spec.
Architektonicznej ;


PODPIS:

DATA : 06-2021

PROJEKTOWAŁ : Sylwester Pietrzak
upr. nr MAZ/0454/PWBKb/19; w spec.
Konstrukcyjnej ;


NR STRONY: 10

HUŚTAWKA BOCIANIE GNIAZDO

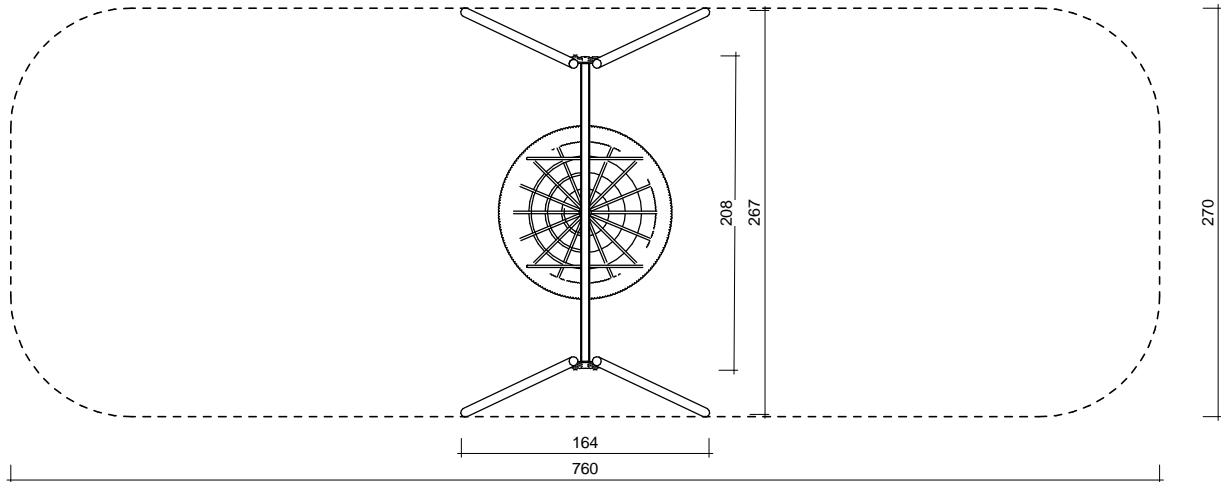


Huštawka bocianie
gniazdo




<p><u>UWAGI:</u></p> <p>1. NIE SKALOWAĆ WYMIARÓW! Z RYSUNKU.</p> <p>2. WSZYSTKIE WYMIARY POWINNY BYĆ SPRAWDZONE W NATURZE.</p> <p>3. RYSUNEK WINIEN BYĆ ANALIZOWANY W POŁĄCZENIU Z ODNOŚNYMI RYSUNKAMI BRANŻOWYMI.</p> <p>4. WSZYSTKIE OZNACZENIA DRZWI PODANO W ŚWIETLE WYMIARÓW OŚCIEŻNIC</p>	
 <div> <p>Biurowo Projektowe Architektoniczno-Konstrukcyjne mgr inż. arch. Sylwester Pietrzak Ulatowo Pogorzel 3; 06-323 Jednorozec tel: 510-536-057 e-mail: sylwek.pietrzak1@gmail.com NIP: 7611420982 REGON: 381228481</p> </div>	
<p align="center">PROJEKT BUDOWLANY</p>	
<p align="right">NR ARKUSZA : 2</p>	
<p>OBJEKT :</p>	<p align="center">Budowa obiektu małej architektury - Plac zabaw dla dzieci</p>
<p>ADRES :</p>	<p align="center">Czaplice Wielkie dz. nr 70/2 gm. Chorzele</p>
<p align="center">Urząd Gminy Chorzele zam. Chorzele ul. Stanisława Komosińskiego 1; 06-330 Chorzele</p>	
<p>INWESTOR :</p>	<p align="center">Urząd Gminy Chorzele zam. Chorzele ul. Stanisława Komosińskiego 1; 06-330 Chorzele</p>
<p>PRZEDMIOT :</p>	<p align="center">HUŚTAWKA BOCIANIE GNIAZDO</p>
<p align="right">SKALA : 1 : 50</p>	
<p>PROJEKTOWAŁ : Sylwester Pietrzak upr. nr MA/047/20; w spec. Architektonicznej ;</p>	<p>PODPIS:</p>
<p align="right">DATA : 06-2021</p>	
<p>PROJEKTOWAŁ : Sylwester Pietrzak upr. nr MAZ/0454/PWBKb/19; w spec. Konstrukcyjnej ;</p>	<p align="right">NR STRONY: 32</p>

HUŚTAWKA PODWÓJNA

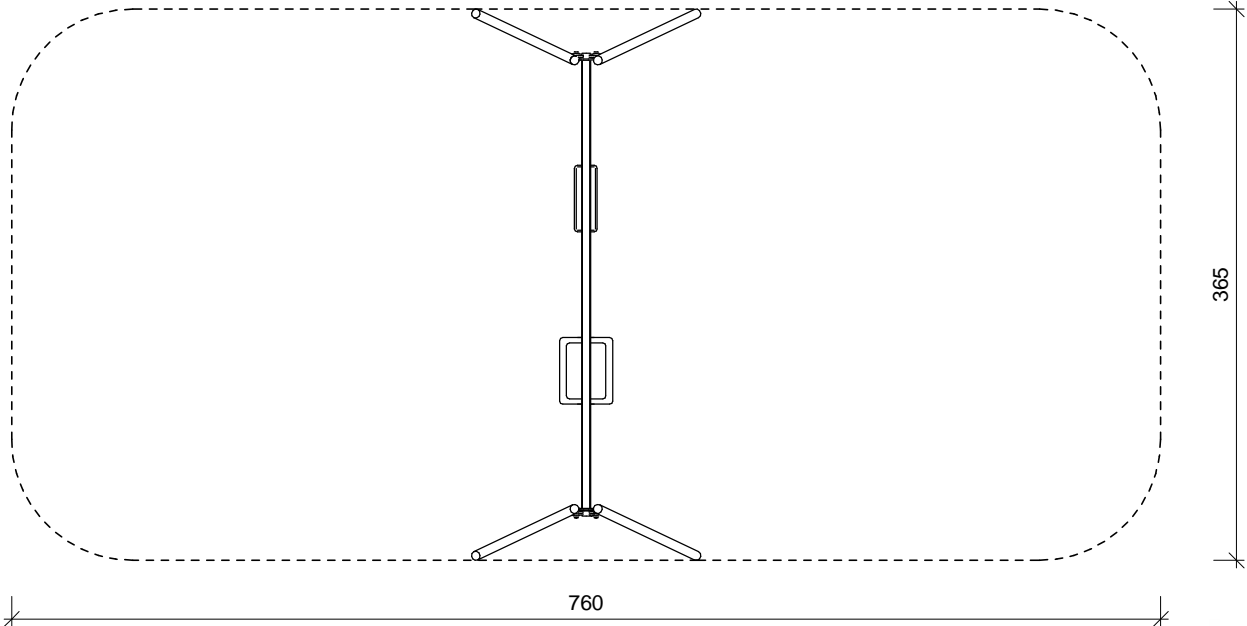


Huštawka podwójna




UWAGI: 1. NIE SKALAŁOŃ WYMIARÓW! Z RYSUNKU. 2. WSZYSTKIE WYMIARY POWINNY BYĆ SPRAWDZONE W NATURZE. 3. RYSUNEK WINIEN BYĆ ANALIZOWANY W POŁĄCZENIU Z ODNOŚNYMI RYSUNKAMI BRANŻOWYMI. 4. WSZYSTKIE OZNACZENIA DRZWI PODANO W ŚWIETLE WYMIARÓW OŚCIEŻNIC			
		Biuro Projektowe Architektoniczno-Konstrukcyjne mgr inż. arch. Sylwester Pietrzak Ulatowo Pogorzel 3; 06-323 Jednorózek tel: 510-536-057 e-mail: sylwek.pietrzak1@gmail.com NIP: 7611420982 REGON: 381228481	
PROJEKT BUDOWLANY			NR ARKUSZA : 3
OBJEKT :		Budowa obiektu małej architektury - Plac zabaw dla dzieci	
ADRES :		Czaplice Wielkie dz. nr 70/2 gm. Chorzele	
INWESTOR :		Urząd Gminy Chorzele zam. Chorzele ul. Stanisława Komosińskiego 1; 06-330 Chorzele	
PRZEDMIOT :		HUŚTAWKA PODWÓJNA	SKALA : 1 : 50
PROJEKTOWAŁ : Sylwester Pietrzak upr. nr MA/047/20; w spec. Architektonicznej ;		PODPIS:	DATA : 06-2021
PROJEKTOWAŁ : Sylwester Pietrzak upr. nr MAZ/0454/PWBKb/19; w spec. Konstrukcyjnej ;			NR STRONY: 33

HUŚTAWKA WAŻKA

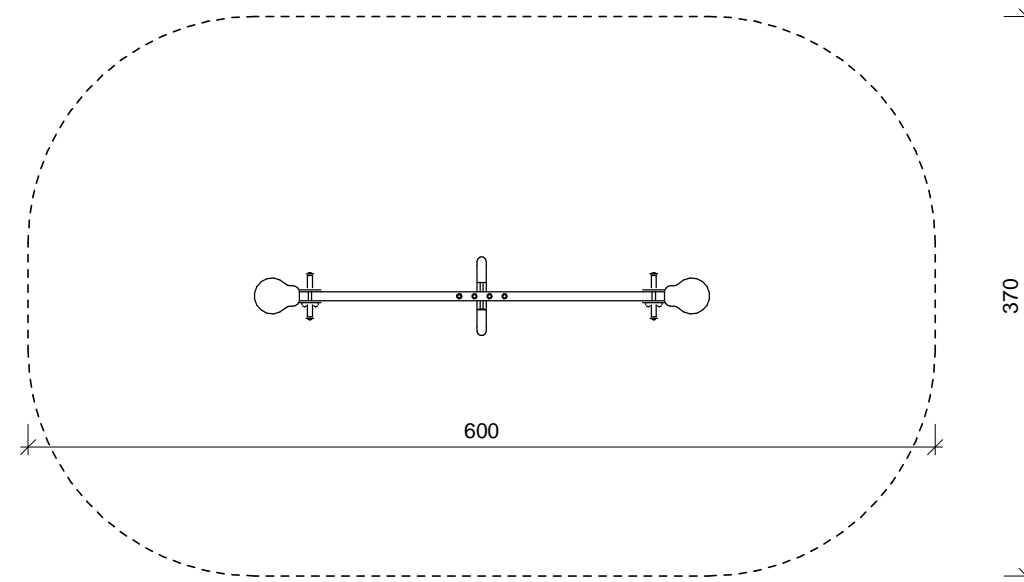

Huśtawka ważka pojedyncza

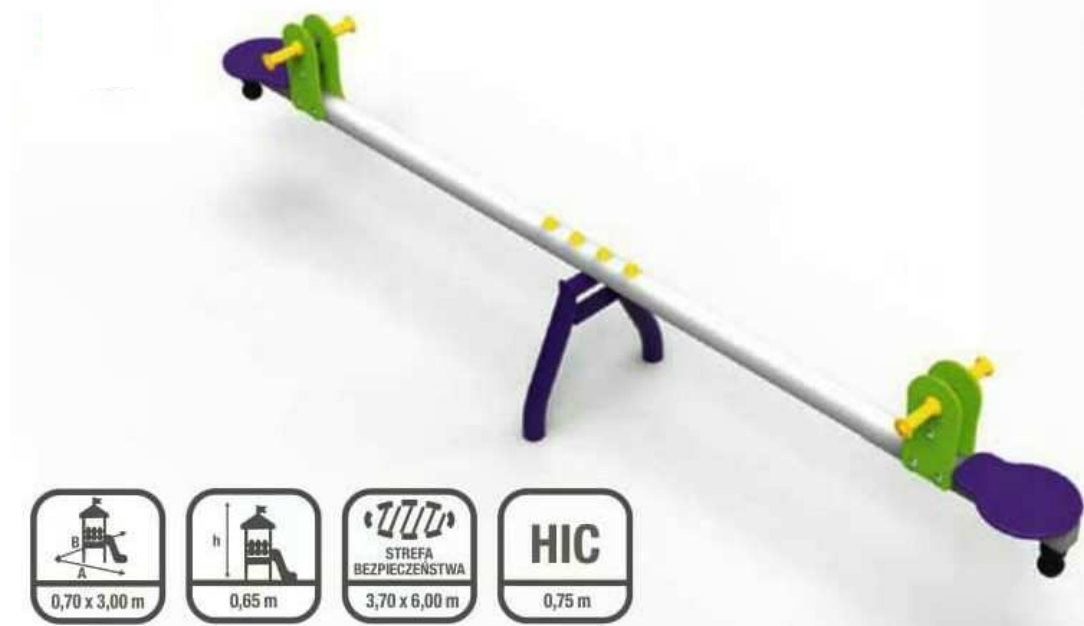

UWAGI:
1. NIE SKALOWAĆ WYMIARÓW Z RYSUNKU.
2. WSZYSTKIE WYMIARY POWINNY BYĆ SPRAWDZONE W NATURZE.
3. RYSUNEK WINIEN BYĆ ANALIZOWANY W POŁĄCZENIU Z ODNOŚNYMI RYSUNKAMI BRANŻOWYMI.
4. WSZYSTKIE OZNACZENIA DRZWI PODANO W ŚWIETLE WYMIARÓW OŚCIEŻNIC

Biuro Projektowe
Architektoniczno-Konstrukcyjne
mgr inż. arch. Sylwester Pietrzak
Ulatowo Pogorzel 3; 06-323 Jednorozec
tel: 510-536-057
e-mail: sylwek.pietrzak1@gmail.com
NIP: 7611420982 REGON: 381228481

PROJEKT BUDOWLANY

NR ARKUSZA :
4

OBJEKT :

Budowa obiektu małej architektury - Plac zabaw dla dzieci

ADRES :

Czaplice Wielkie dz. nr 70/2 gm. Chorzele

INWESTOR :

Urząd Gminy Chorzele zam. Chorzele ul. Stanisława Komosińskiego
1; 06-330 Chorzele

PRZEDMIOT :

HUŚTAWKA WAŻKA

SKALA : 1 : 50

PROJEKTOWAŁ : Sylwester Pietrzak
upr. nr MA/047/20; w spec.
Architektonicznej ;

PODPIS:


DATA :
06-2021


PROJEKTOWAŁ : Sylwester Pietrzak
upr. nr MAZ/0454/PWBKb/19; w spec.
Konstrukcyjnej ;

NR STRONY:
34


Wzrost: 180 cm, Ciężar ciała: 75 kg, Ciężar ciała

KONICZYNKA

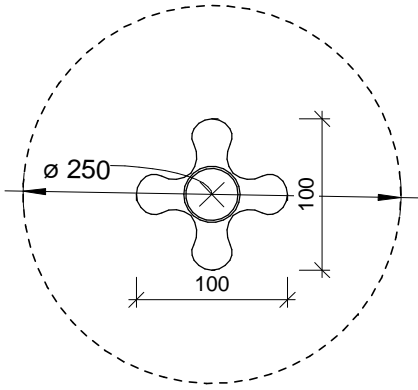

<p>UWAGI:</p> <p>1. NIE SKALOWAĆ WYMIARÓW Z RYSUNKU.</p> <p>2. WSZYSTKIE WYMIARY POWINIEN BYĆ SPRAWDZONE W NATURZE.</p> <p>3. RYSUNEK WINIEN BYĆ ANALIZOWANY W POŁĄCZENIU Z ODNOŚNYMI RYSUNKAMI BRANŻOWYMI.</p> <p>4. WSZYSTKIE OZNACZENIA DRZWI PODANO W ŚWIETLE WYMIARÓW OŚCIEŻNIC</p>		
 <p>Biuro Projektowe Architektoniczno-Konstrukcyjne mgr inż. arch. Sylwester Pietrzak Ulatowo Pogorzel 3; 06-323 Jednorozecz tel: 510-536-057 e-mail: sylwek.pietrzak1@gmail.com NIP: 7611420982 REGON: 381228481</p>		
<p>PROJEKT BUDOWLANY</p>		<p>NR ARKUSZA : 5</p>
<p>OBJEKT :</p>	<p>Budowa obiektu małej architektury - Plac zabaw dla dzieci</p>	
<p>ADRES :</p>	<p>Czaplice Wielkie dz. nr 70/2 gm. Chorzele</p>	
<p>INWESTOR :</p>	<p>Urząd Gminy Chorzele zam. Chorzele ul. Stanisława Komosińskiego 1; 06-330 Chorzele</p>	
<p>PRZEDMIOT :</p>	<p>KONICZYNKA</p>	<p>SKALA : 1 : 50</p>
<p>PROJEKTOWAŁ : Sylwester Pietrzak upr. nr MA/047/20; w spec. Architektonicznej ;</p>		<p>PODPIS:</p>
<p>PROJEKTOWAŁ : Sylwester Pietrzak upr. nr MAZ/0454/PWBKB/19; w spec. Konstrukcyjnej ;</p>		<p>DATA : 06-2021</p>
		<p>NR STRONY: 35</p>


PIASKOWNICA SŁONECZKO

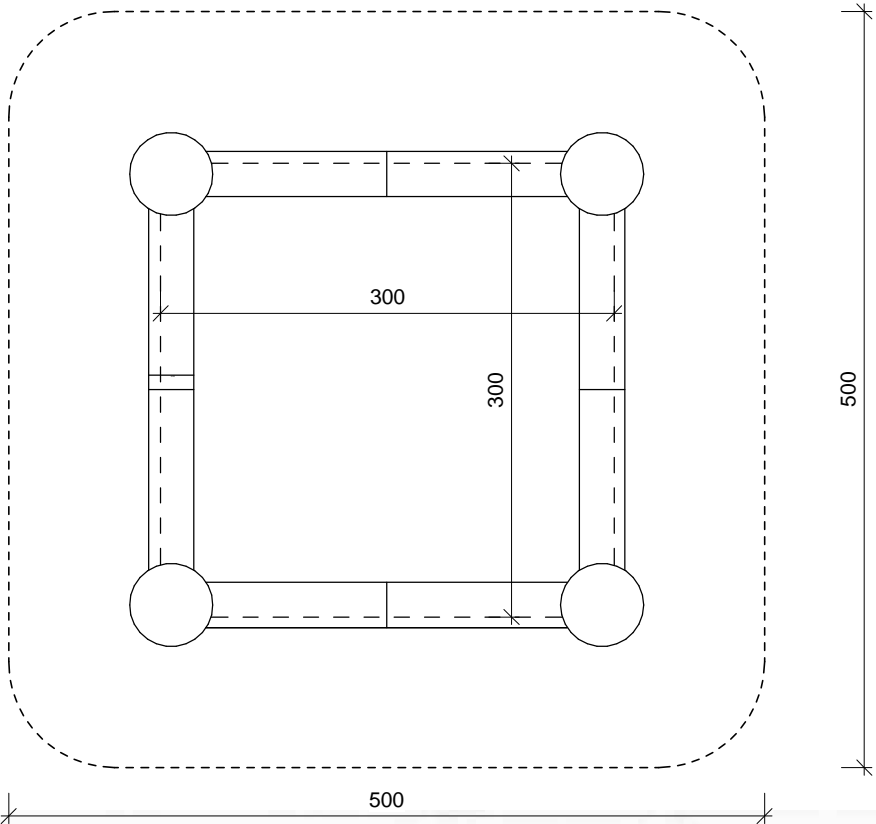

Słoneczko 1



UWAGI:
1. NIE SKALOWAĆ WYMIARÓW Z RYSUNKU.
2. WSZYSTKIE WYMIARY POWINNY BYĆ SPRAWDZONE W NATURZE.
3. RYSUNEK WINIEN BYĆ ANALIZOWANY W POŁĄCZENIU Z ODNOŚNYMI RYSUNKAMI BRANŻOWYMI.
4. WSZYSTKIE OZNACZENIA DRZWI PODANO W ŚWIETLE WYMIARÓW OŚCIEŻNIC



Biuro Projektowe
Architektoniczno-Konstrukcyjne
mgr inż. arch. Sylwester Pietrzak
Ulatowo Pogorzel 3; 06-323 Jednoróżec
tel: 510-536-057
e-mail: sylwek.pietrzak1@gmail.com
NIP: 7611420982 REGON: 381228481

PROJEKT BUDOWLANY

NR ARKUSZA :
6

OBJEKT :

Budowa obiektu małej architektury - Plac zabaw dla dzieci

ADRES :

Czaplice Wielkie dz. nr 70/2 gm. Chorzele

INWESTOR :

Urząd Gminy Chorzele zam. Chorzele ul. Stanisława Komosińskiego 1; 06-330 Chorzele

PRZEDMIOT :

PIASKOWNICA SŁONECZKO

SKALA : 1 : 50

PROJEKTOWAŁ : Sylwester Pietrzak
upr. nr MA/047/20; w spec.
Architektonicznej ;

PODPIS:


DATA :
06-2021

PROJEKTOWAŁ : Sylwester Pietrzak
upr. nr MAZ/0454/PWBKb/19; w spec.
Konstrukcyjnej ;

NR STRONY:
36


Wszelkie prawa zastrzeżone. Bezpieczny i prawem chroniony. Wszelkie prawa za

ZESTAW NR 10 "ZJEŻDŻALNIA Z DRABINKAMI"

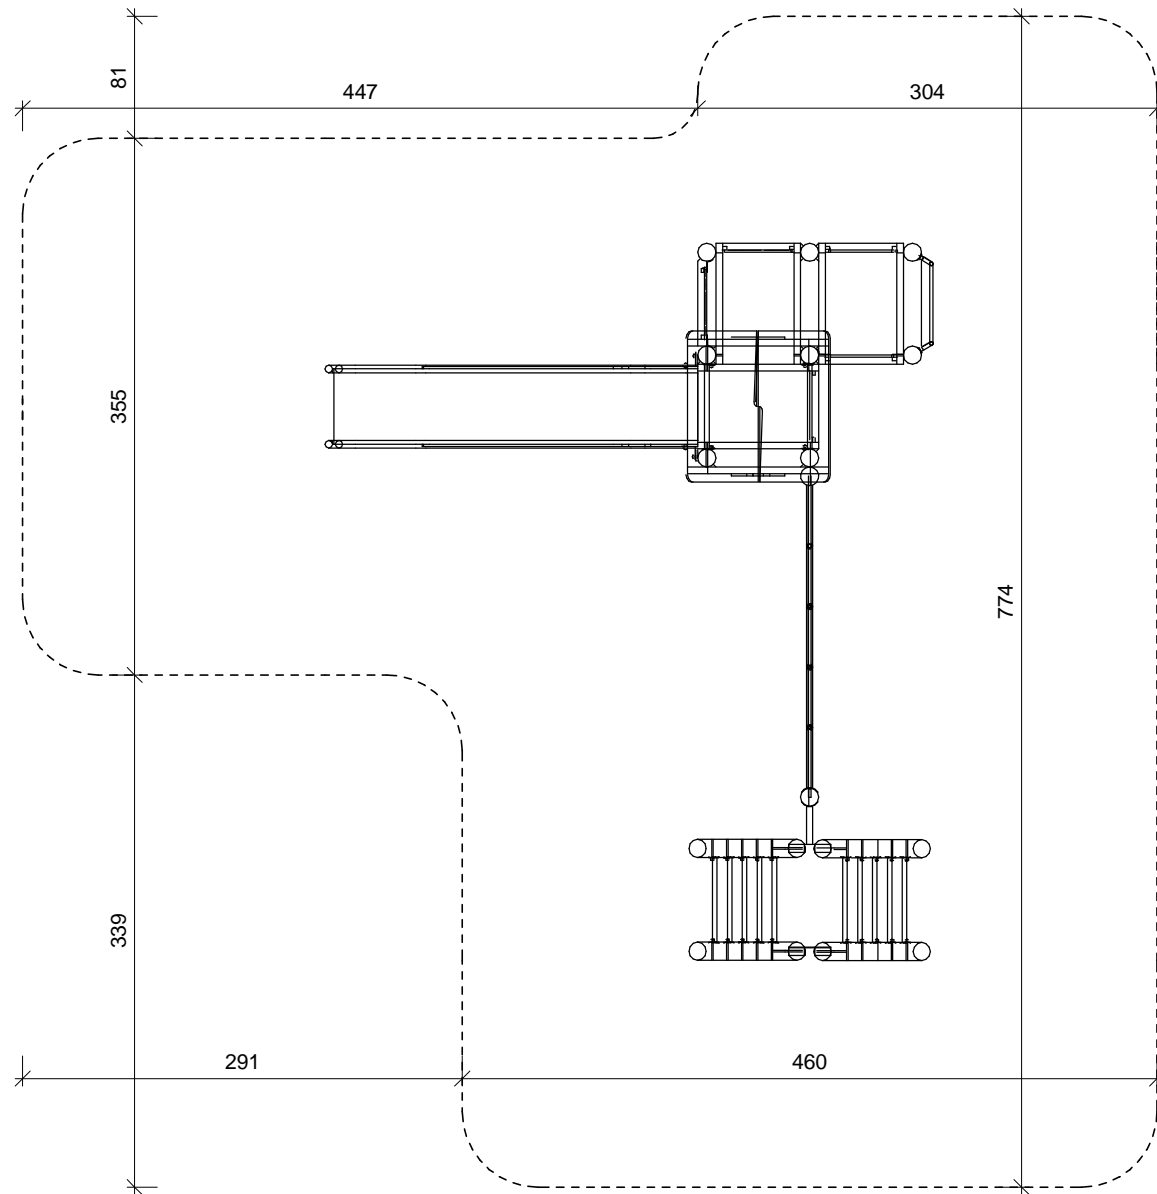

Zestaw nr 10



<p>UWAGI:</p> <p>1. NIE SKŁAŁOWAĆ WYMIARÓW Z RYSUNKU</p> <p>2. WSZYSTKIE WYMIARY POWINNY BYĆ SPRAWDZONE W NATURZE.</p> <p>3. RYSUNEK WIENIE BYĆ ANALIZOWANY W POŁĄCZENIU Z ODNOŚNYMI RYSUNKAMI BRANŻOWYMI.</p> <p>4. WSZYSTKIE OZNACZENIA DRZWI PODANO W ŚWIETLE WYMIARÓW OŚCIEŻNIC</p>		
<div style="display: flex; align-items: center;">  <div style="margin-left: 20px;"> <p>Biuro Projektowo Architektoniczno-Konstrukcyjne mgr inż. arch. Sylwester Pietrzak Ulatowo Pogorzel 3; 06-323 Jednorozec tel: 510-536-057 e-mail: sylwek.pietrzak1@gmail.com NIP: 7611420982 REGON: 381228481</p> </div> </div>		
<h2>PROJEKT BUDOWLANY</h2>		<p>NR ARKUSZA : 7</p>
<p>OBJEKT :</p>	<p>Budowa obiektu małej architektury - Plac zabaw dla dzieci</p>	
<p>ADRES :</p>	<p>Czaplice Wielkie dz. nr 70/2 gm. Chorzele</p>	
<p>INWESTOR :</p>	<p>Urząd Gminy Chorzele zam. Chorzele ul. Stanisława Komosińskiego 1; 06-330 Chorzele</p>	
<p>PRZEDMIOT :</p>	<p>ZESTAW NR 10 "ZJEŻDŻALNIA Z DRABINKAMI"</p>	<p>SKALA : 1 : 50</p>
<p>PROJEKTOWAŁ : Sylwester Pietrzak upr. nr MA/047/20; w spec. Architektonicznej ;</p>		<p>PODPIS:</p>
<p>PROJEKTOWAŁ : Sylwester Pietrzak upr. nr MAZ/0454/PWBKb/19; w spec. Konstrukcyjnej ;</p>		<p>DATA : 06-2021</p>
		<p>NR STRONY: 37</p>