


RZUT DACHU  
skala 1 : 50

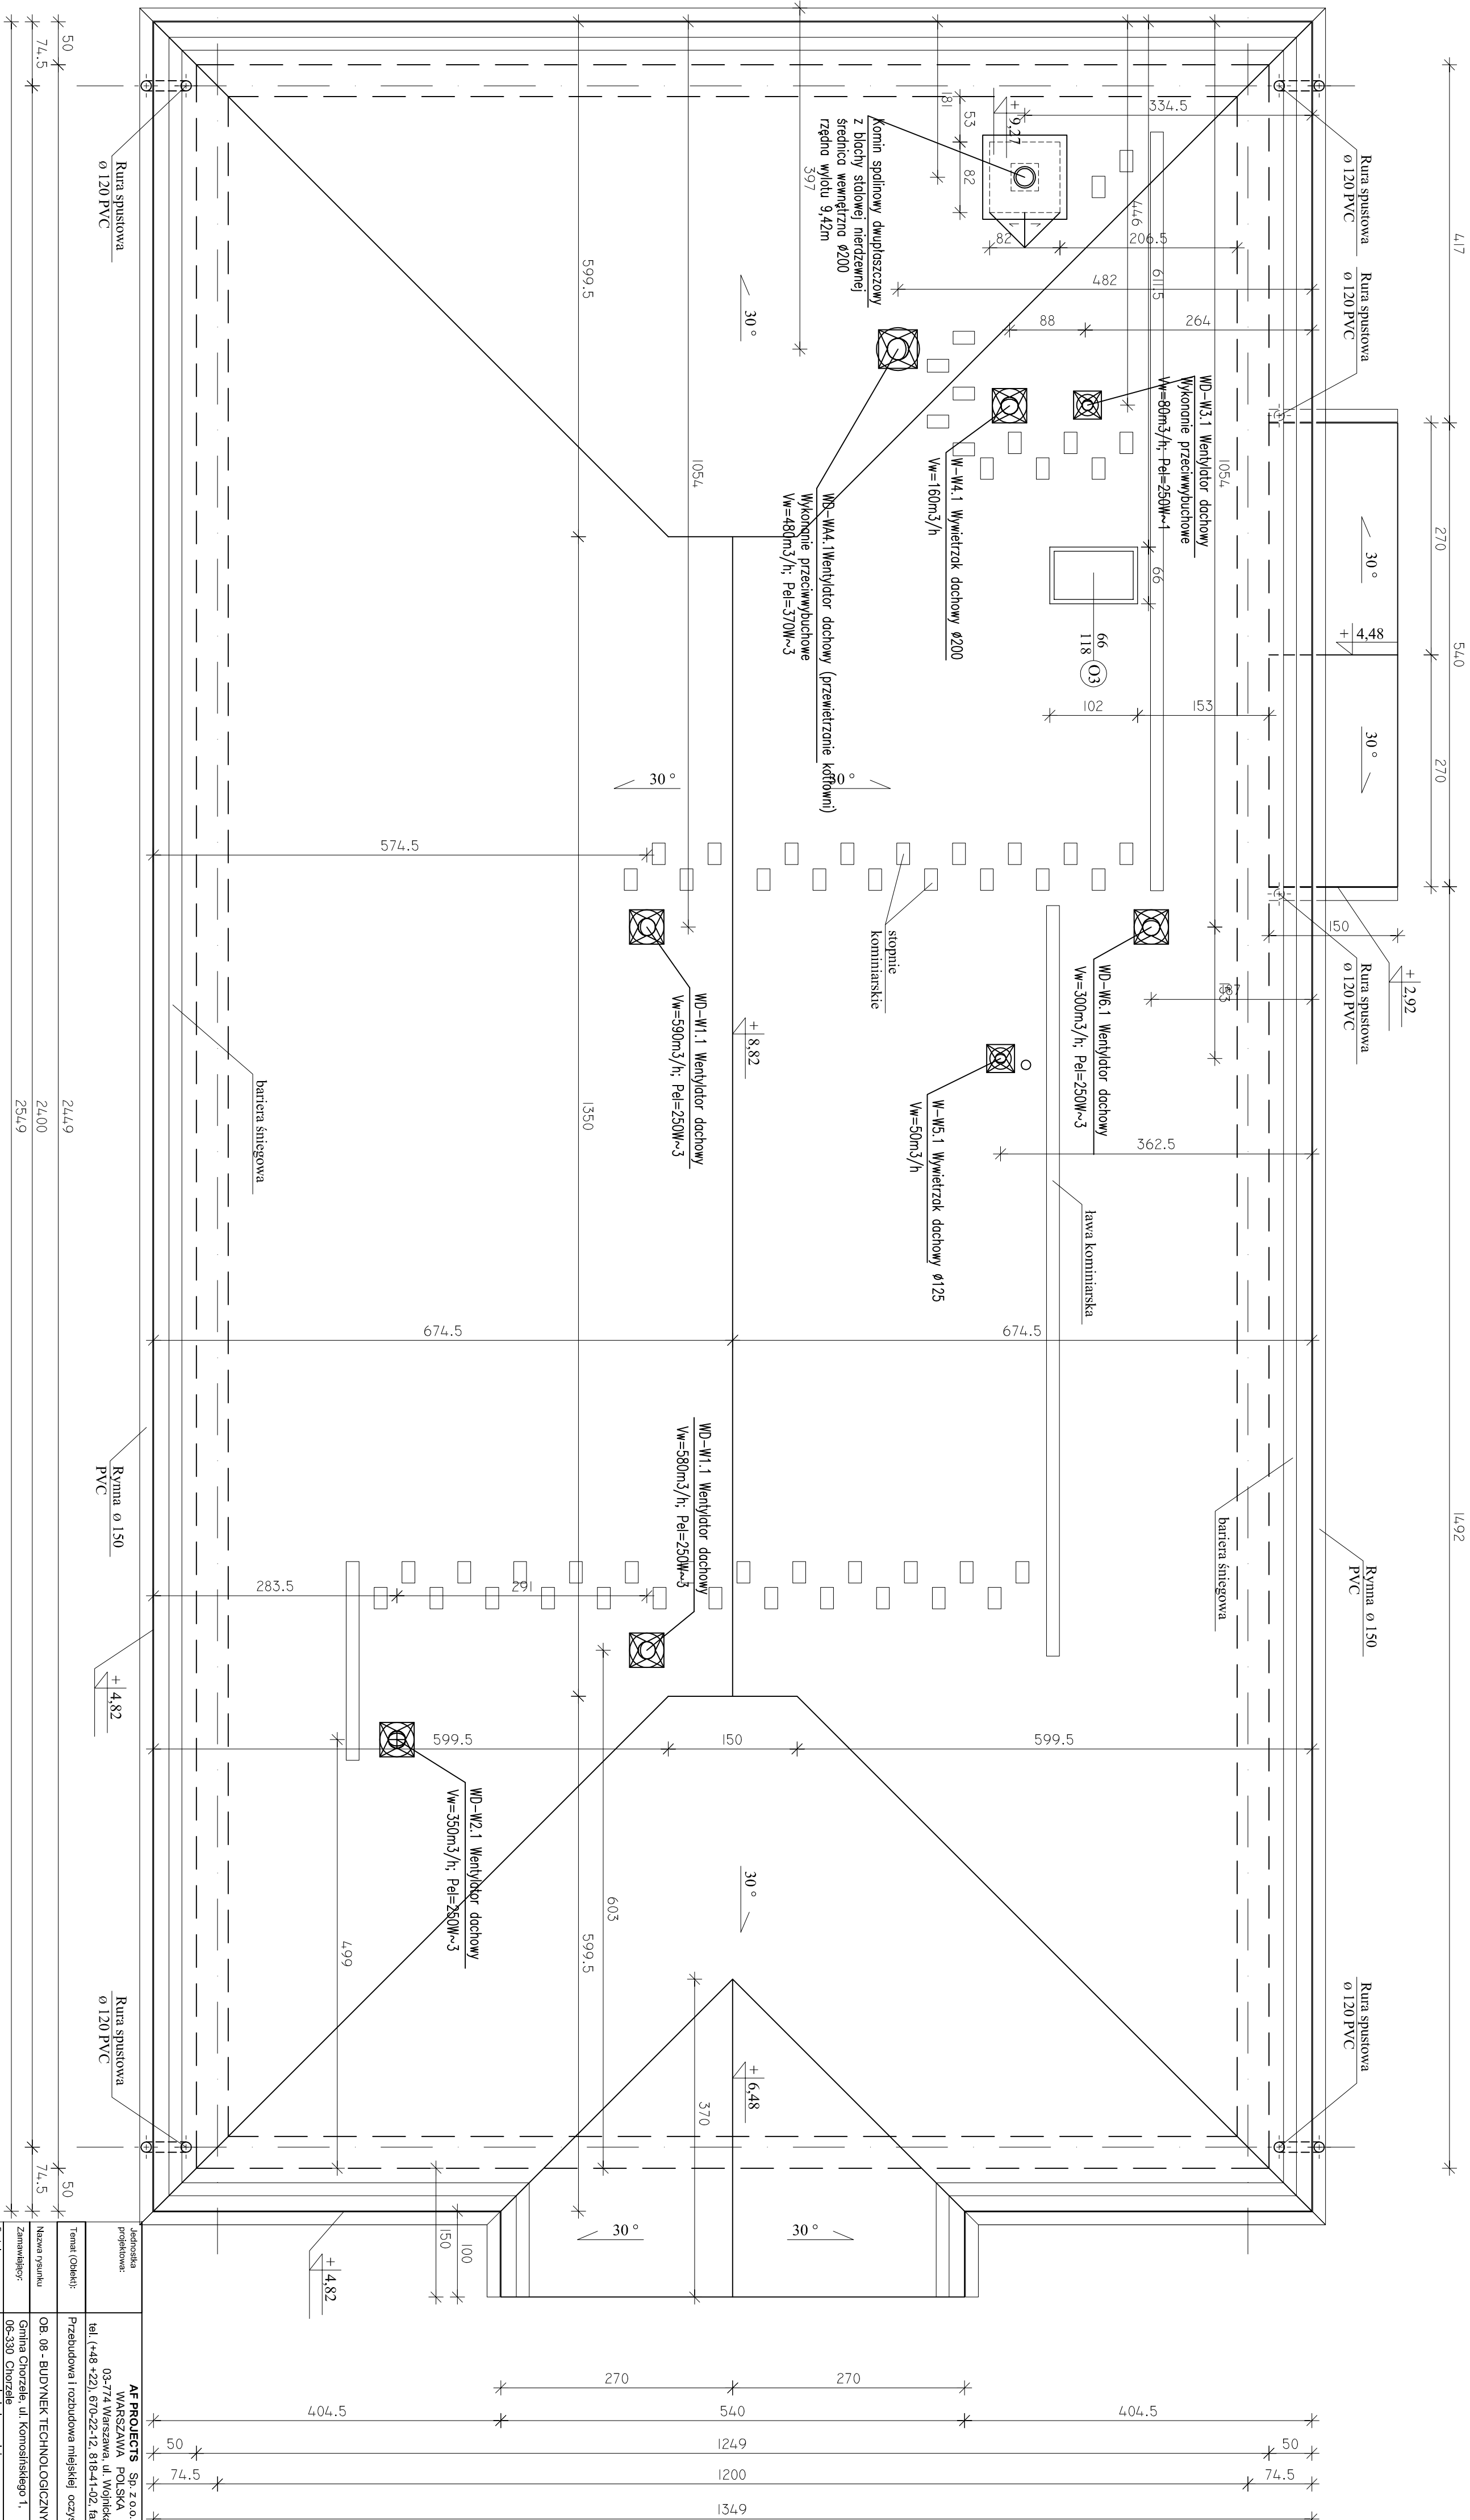

|                        |   |
|------------------------|---|
| Adresacja projektanta: | AF PROJECTS Sp. z o.o.<br>WARSZAWA, POLSKA<br>03-774 Warszawa, ul. Wojnicka 2<br>tel. (+48 422) 870-22-12, 818-41-02, fax 818-28-13 |
| Tema (Obiekt):         | Przebudowa i rozbudowa miejskiej oczyszczalni ścieków w Chorzelsach                                                                 |
| Nazwa rysunku          | OB. 08 - BUDYNEX TECHNOLOGICZNY - RZUT DACHU                                                                                        |
| Zamawiający:           | Gmina Chorzelska, ul. Komunistycznego 1,<br>06-530 Chorzelska                                                                       |
| Projektant:            | Imię i nazwisko<br>mgr inż. Krzysztof Wroblewski                                                                                    |
| Opisownik:             | mgr inż. arch. Iwona Podsiadłaska<br>mgr inż. Krzysztof Węziak                                                                      |
| Sprowadz.:             | mgr inż. arch. Włodzisław Chłopot                                                                                                   |
| Bransz:                | Staż: 1,50      Stadium: PB      Data: 06.2013r.                                                                                    |
| Architektoniczna       |   |