


A

ska/a 1:100

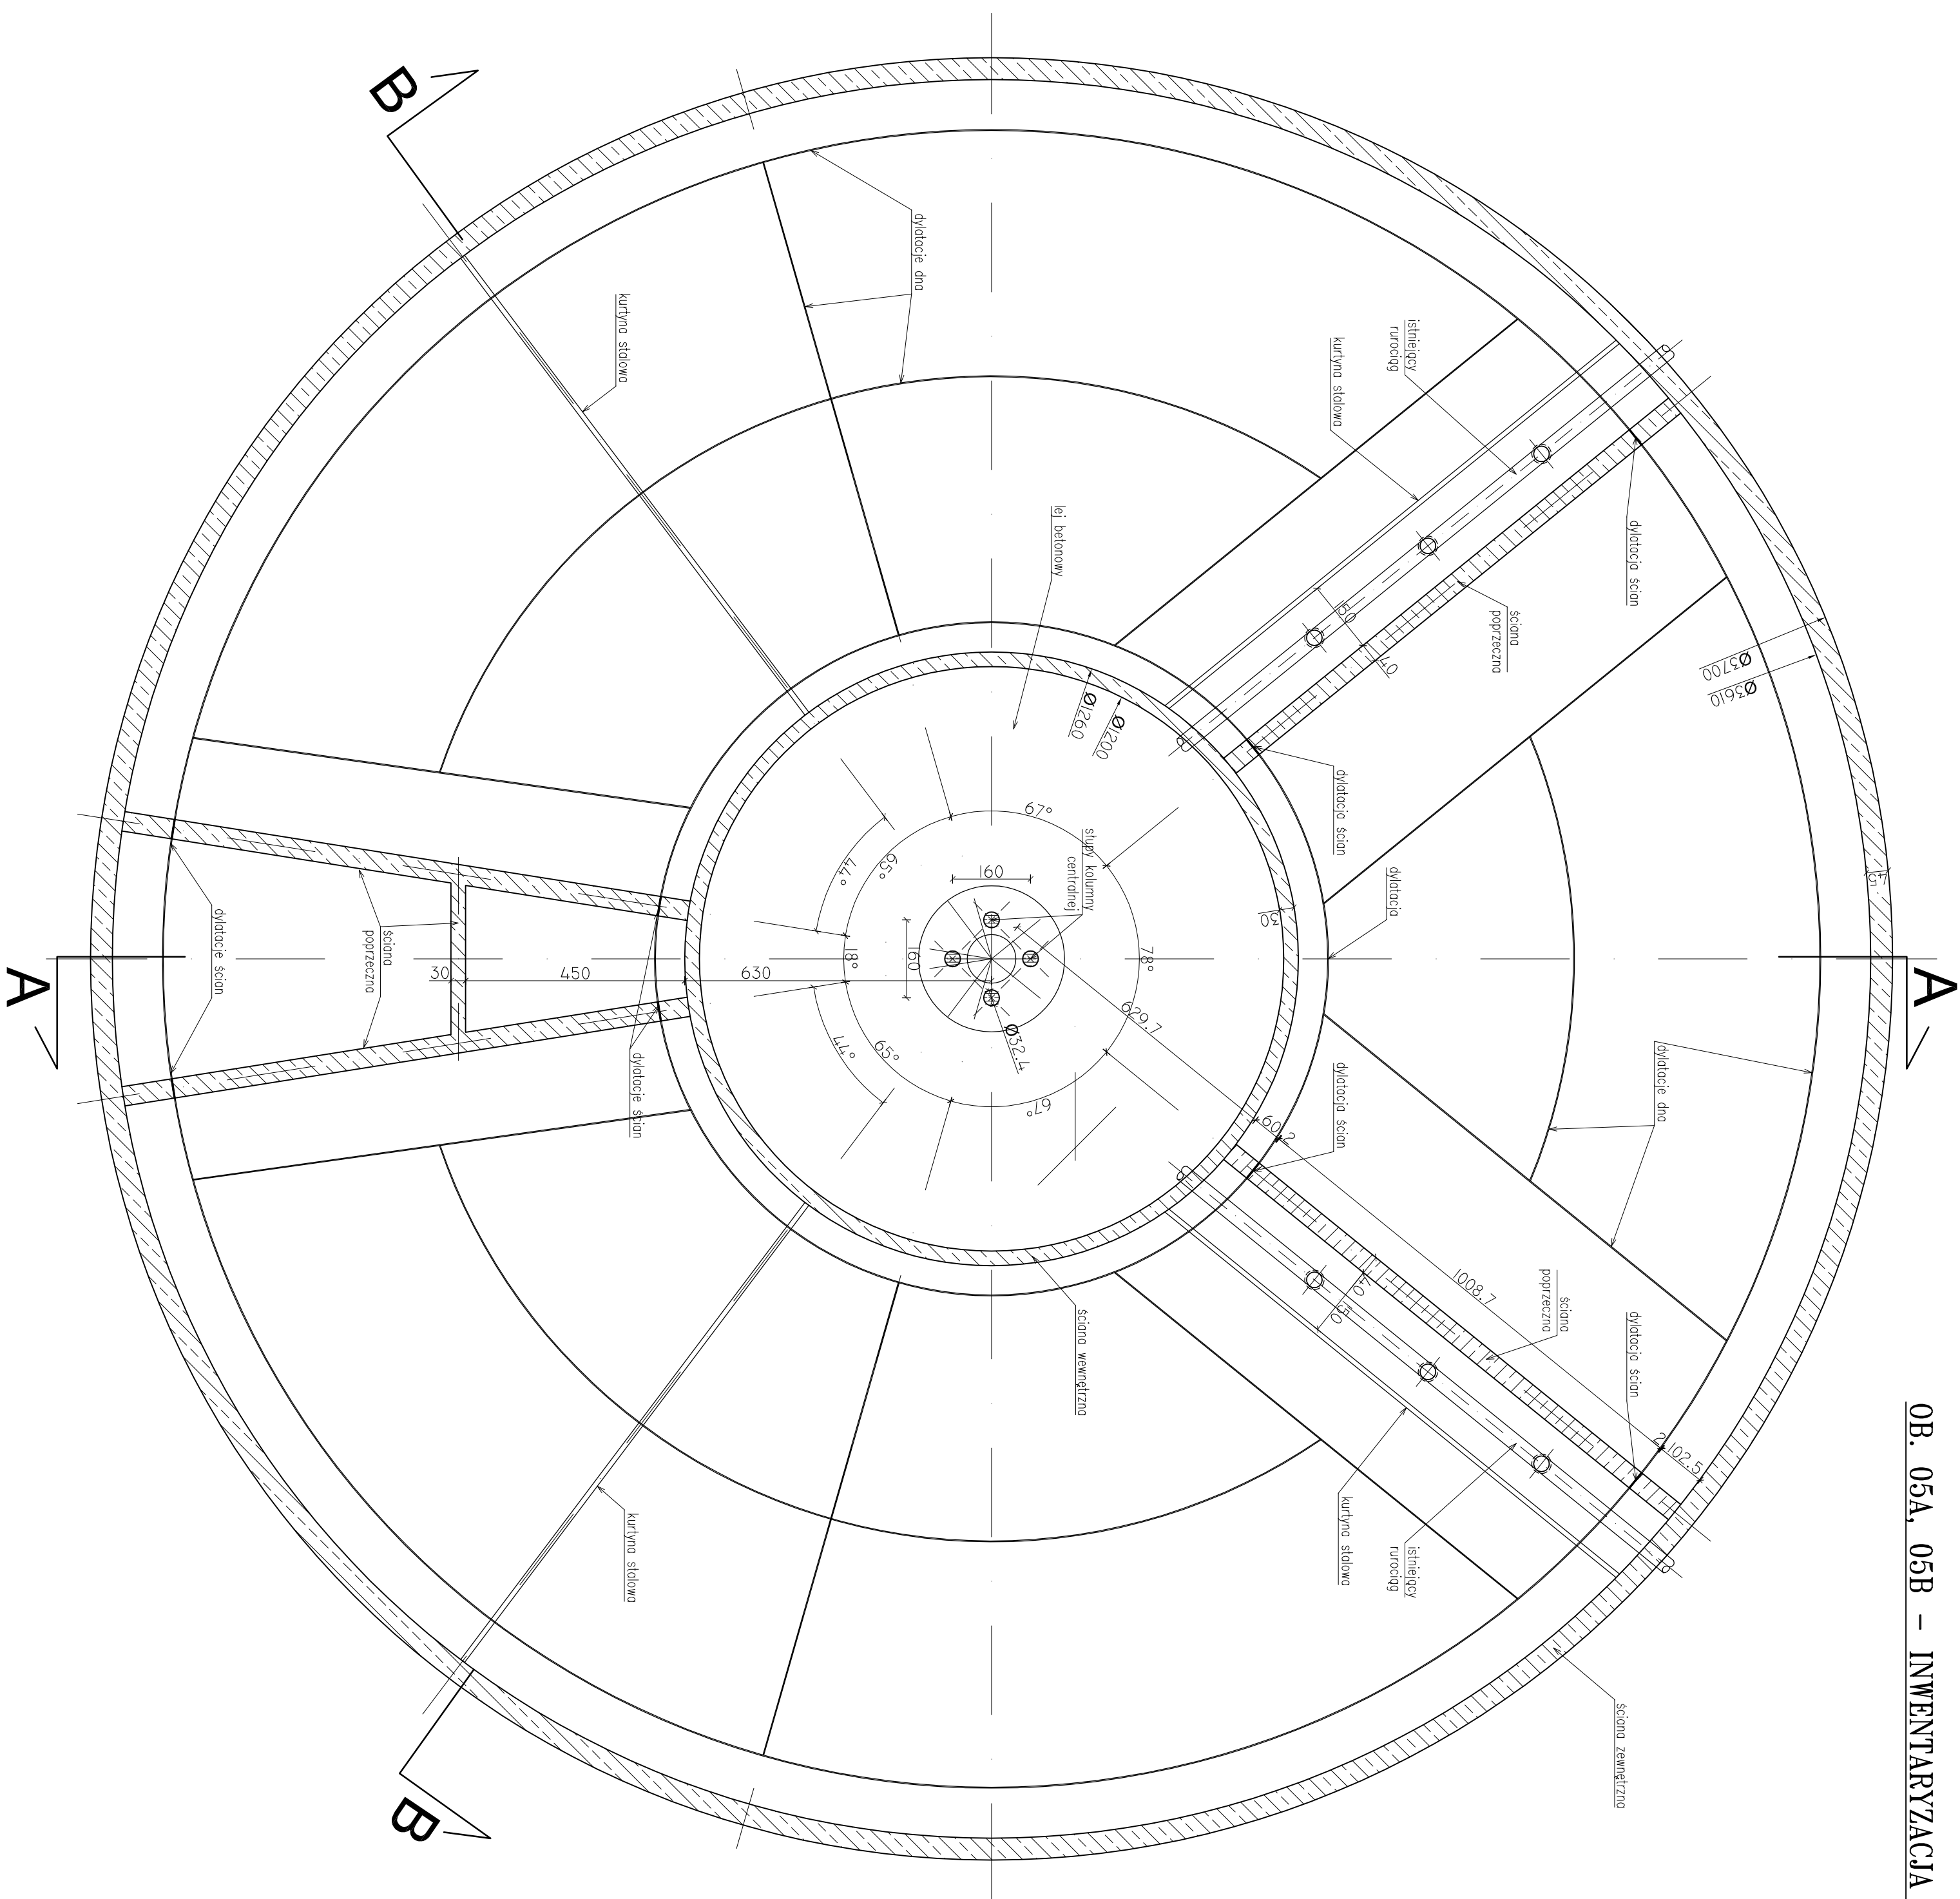

BETON ISTNIEJĄCY: B25, W8
STAL ZBROJENIOWA ISTN.: A-II, A-0
STAL PROFILIOWA ISTNIEJĄCA:
S235X ocynkowana

- rysunek przedstawia jeden z dwóch bliźniaczych zbiorników na których będą wykonywane identyczne prace projektowe

Jednostka projektowa:	AF PROJECTS Sp. z o.o. WARSZAWA POLSKA 03-714 Warszawa, ul. Wołkica 2 tel. (+48 +22) 670-22-12, 818-41-02, fax 818-28-13		
Temat (Opis):	Przebudowa i ozdobna miejscel oczyszczalni ścieków w Chorzleach		
Nazwa rysunku	OB_05A_05B - INWENTARYZACJA BUDOWLANA - PRZEKROU W POZIOMIE PŁYTY DENNEJ		
Zamawiający:	Gmina Chorzle, ul. Komunistycznego 1, 06-330 Chorzle		
Główny Projektant:	Imie i nazwisko mgr inż. Krzysztof Wróblewski	Nr. um.	Podpis
Opracował:	inż. Andrzej Grudziński	KL-230/90	
Opracował:	mgr inż. Dariusz Wojcik		
Branża:	Konstrukcyjna	Skala: 1:100	Status: Inwentaryzacja Budowlana
		Data: 06.20.13	N. rysunku 05A.05B-L01