


RZUT DACHU

skala 1 : 50

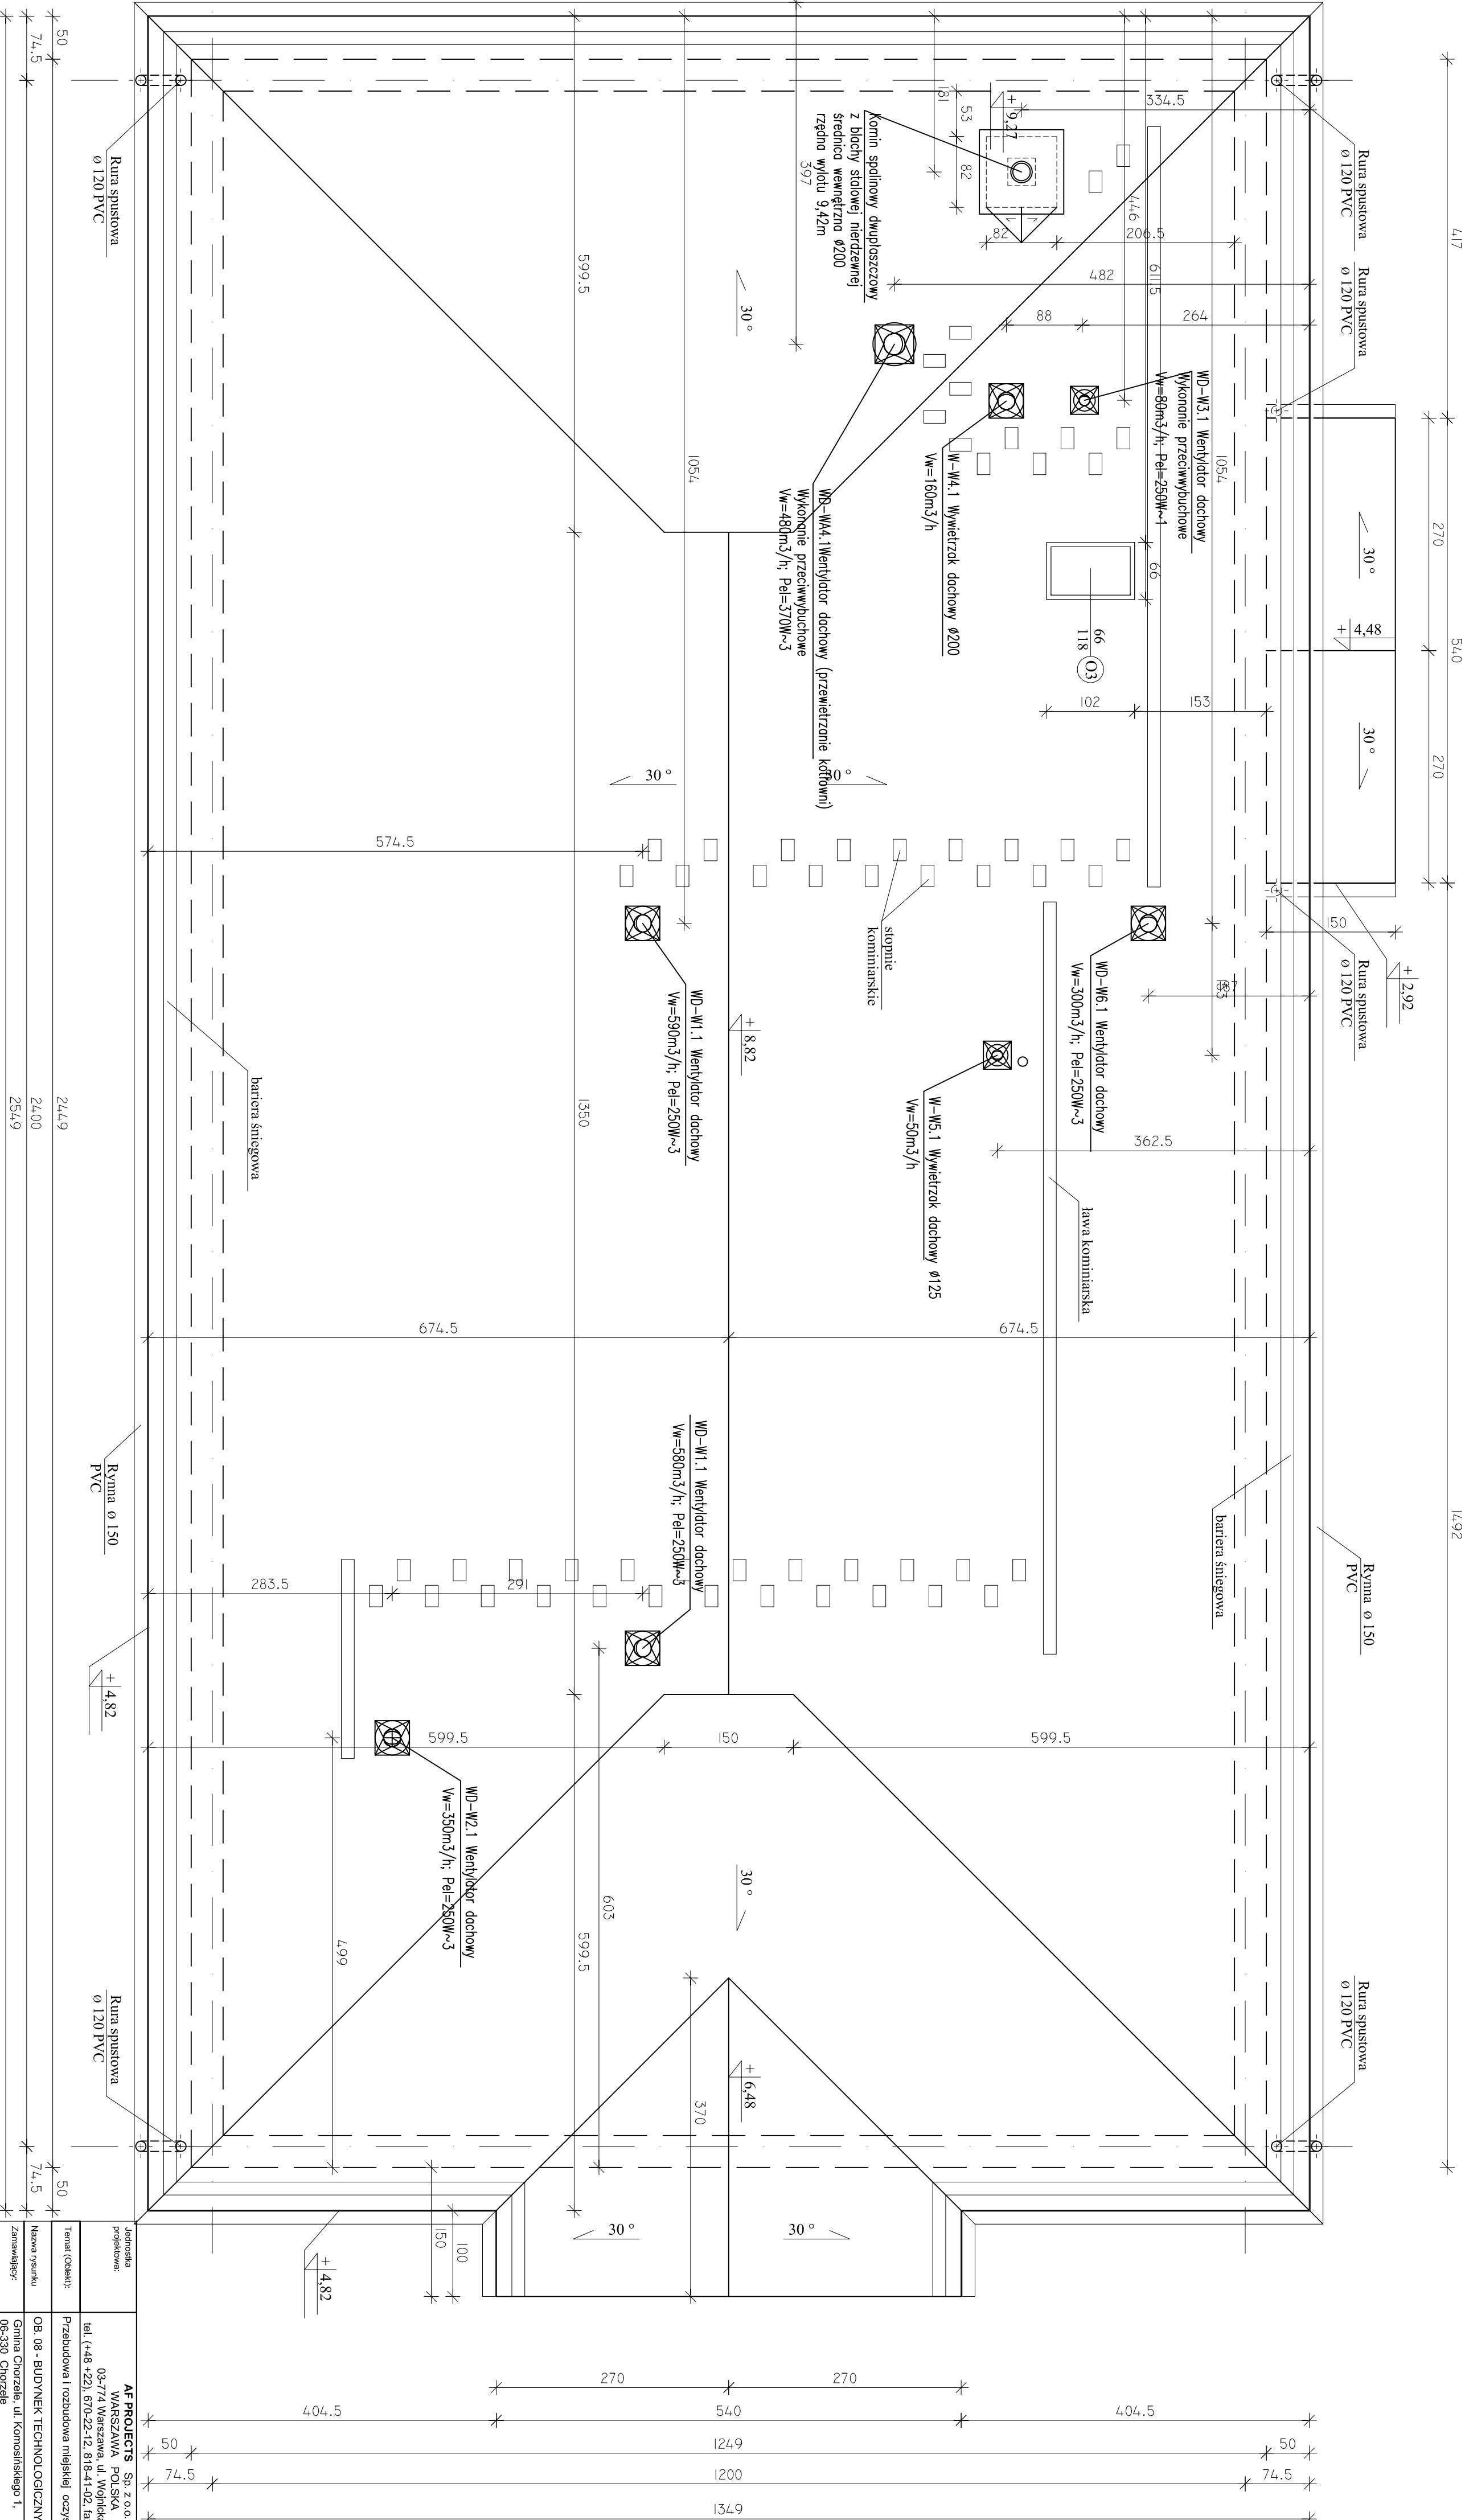

Jednostka projektowa:	AF PROJECTS Sp. z o.o. WARSZAWA, POLSKA 03-774 Warszawa, ul. Wójcicka 2 tel. (+48 42) 670-22-12, 818-41-02, fax 818-28-13				
Temat (Opis):	Przebudowa i rozbudowa mieszkalnej oczyszczalni ścieków w Chorzle				
Nazwa projektu:	OB - 08 - BUDYNEK TECHNOLOGICZNY - RZUT DACHU				
Zamawiający:	Gmina Chorzów, ul. Komunistycznego 1, 06-530 Chorzów				
Funkcja:	Inicjator i realizator				
Określenie:	mgr inż. Krzysztof Wodniński				
Projektant:	mgr inż. arch. Włodzisław Chłoch				
Opisowanie:	mgr inż. Krzysztof Wodniński				
Sprzedaż:	mgr inż. arch. Włodzisław Chłoch				
Brutto:	Architektoniczna	Skala:	1:50	Strona:	PW
		Date:	09.2013r.	NIP projektu 08-A-43	