
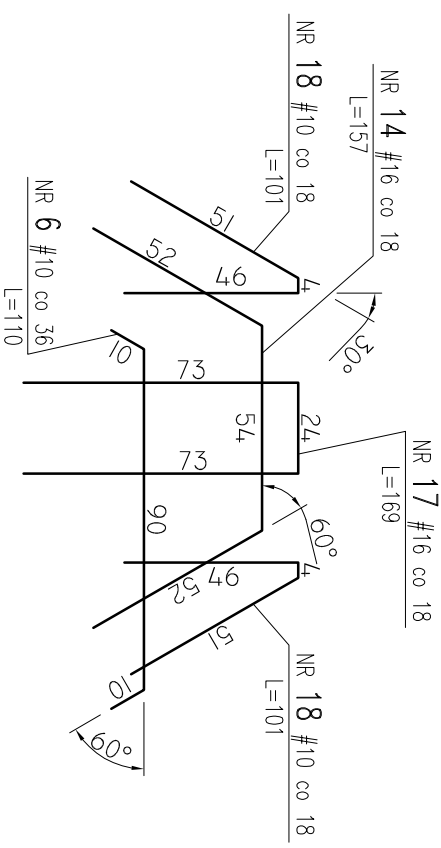
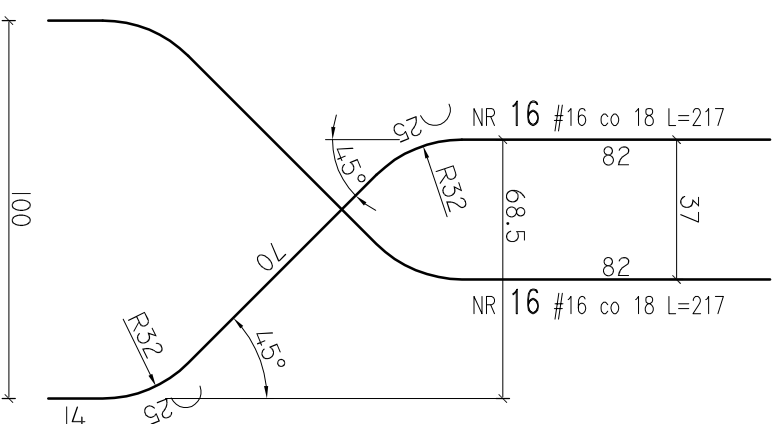



## POKĄCZENIE ŚCIANY DOLEWANEJ Z DNEM

Skala 1:20

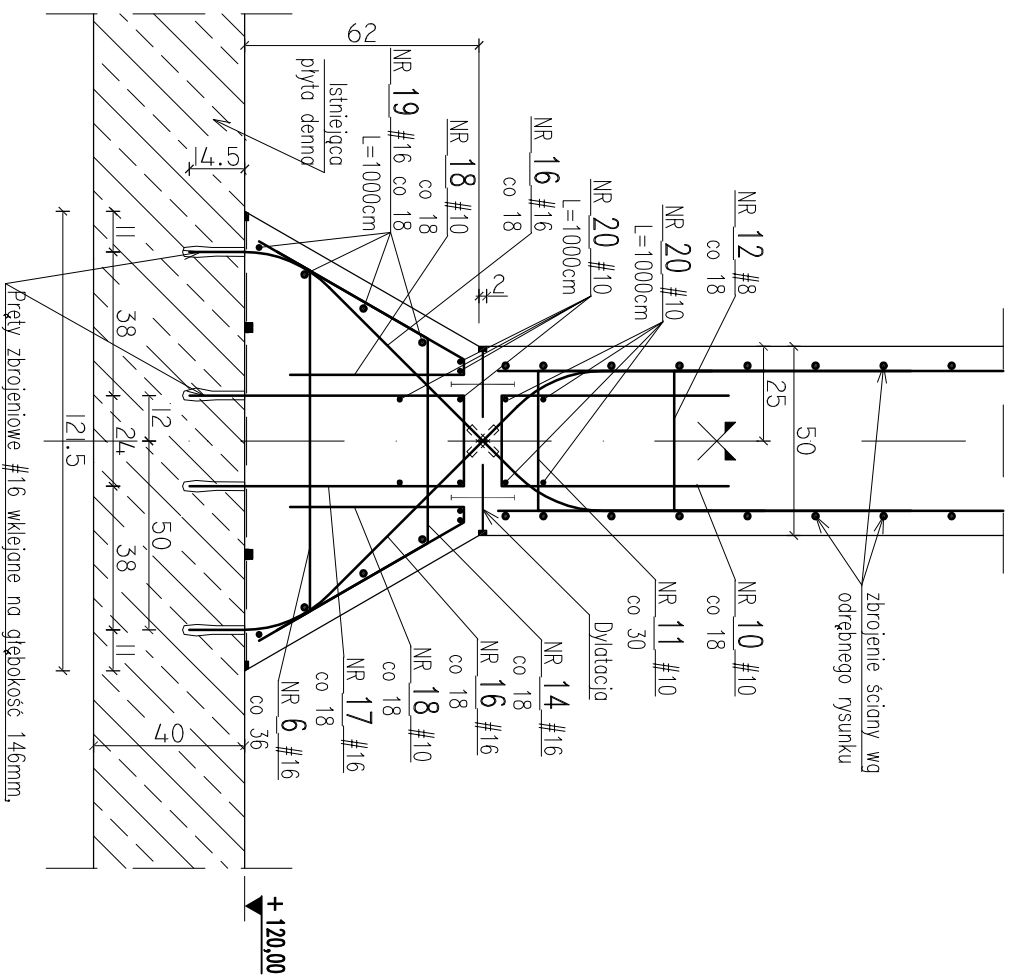

OB. 05 – ŚCIANA NOWOPROJEKTOWANA –  
POŁĄCZENIE Z DNEM – ZBROJENIE, skala 1:20

BETON: C35/45, XF3, XA3, Dmax16  
STAL ZBROJENIOWA:  
# A-IIIIN (B500SP)  
∅ A-III (RB400W)

Jednostka projektowa:	<b>AF PROJECTS</b> Sp. z o.o. WARSZAWA POLSKA 03-714 Warszawa, ul. Wołnicka 2 tel. (+48 +22), 670-22-12, 818-41-02, fax 818-28-13			
Temat (Obiekt):	Przebudowa i rozbudowa miejskiej oczyszczalni ścieków w Chorzeleach			
Nazwa rysunku	OB. 05 - ŚCIANIA NOWOPROJEKTOWANA - POŁĄCZENIE Z DNEM - ZBROJENIE			
Zamawiający:	Gmina Chorzele, ul. Komosińskiego 1, 06-330 Chorzele			
Funkcja:	Imię i nazwisko		Nr upr.	Podpis
Gł. Projektant:	mgr inż. Krzysztof Wróblewski		St. 55/88	
Projektował:	inż. Andrzej Grudzień		KL-230/90	
Opracował:	mgr inż. Dariusz Wójcicki			
Sprawdził:	mgr inż. Małgorzata Grudzień		KL-106/93	
Branża:	Skala:	Stadium:	PW	Data:
Konstrukcyjna	1:20			09.2013r.
			Nr rysunku	05A.05B-K-10