



OB. 02 – SITO ZE ZBIORNIKIEM UŚREDNIAJĄCYM
RZUT – RYSUNEK SZALUNKOWY

Skala 1:50

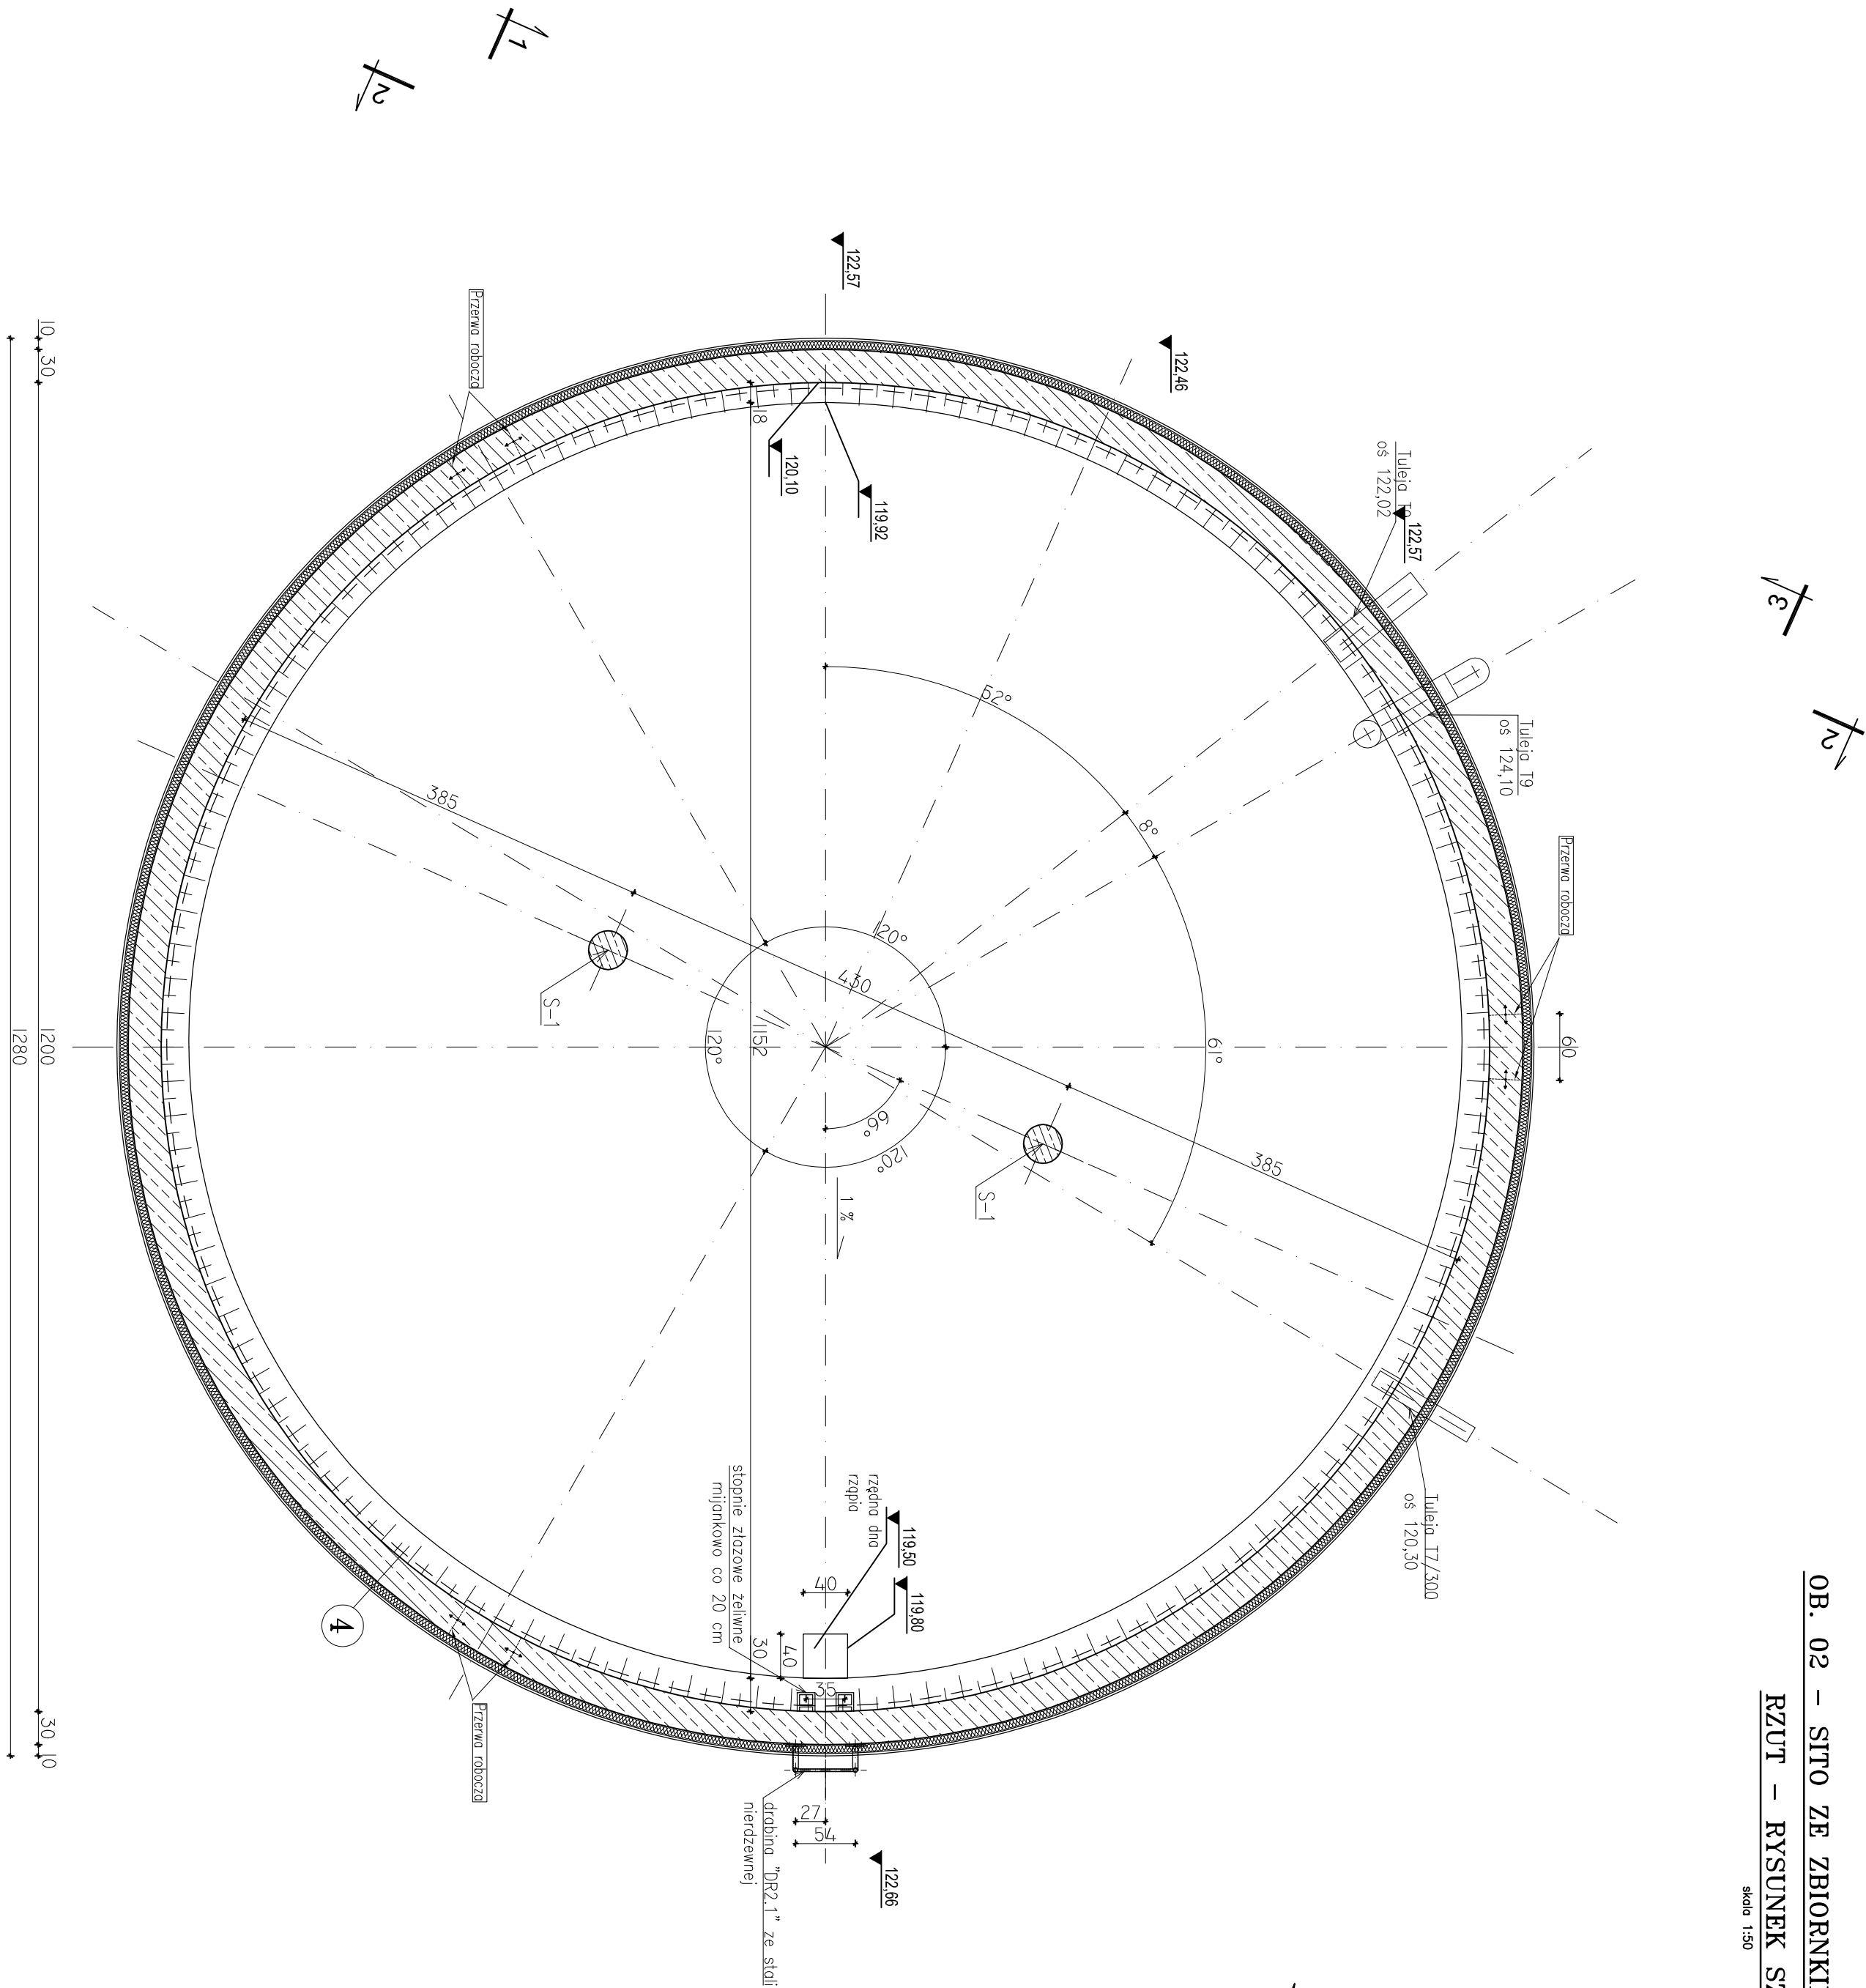

BETON: C35/45, XF3, XA3, Dmax16
STAL ZBROJENIOWA:
A-IIIIN (B500SP)
? A-III (RB400W)
STAL PROFLOWA: OH18N9
spawanie metoda TIG w osłonie argonu
STAL PROFLOWA – S235JR,
ELEKTRODY ER 1.46

Jednostka projektowa:	AF PROJECTS Sp. z o.o. WARSZAWA, POLSKA 03-774 Warszawa, ul. Wołńska 2 tel. (+48 +22) 670-22-12, 818-41-02, fax 818-28-13				
Temat (Obiekt):	Przebudowa i rozbudowa miejskiej oczyszczalni ścieków w Chorzeliach				
Nazwa rysunku	OB. 02 - SITO ZE ZBIORNIKIEM UŚREDNIAJĄCYM				
Zamawiający:	Gmina Chorzeli, ul. Komosińskiego 1, 06-330 Chorzeli				
Funkcja:	Imię i nazwisko		Nr upr.	Podpis	
Gł. Projektant:	mgr inż. Krzysztof Wodłewski		St. 55/68		
Projektant:	Inż. Andrzej Gurdziel		KL-230/90		
Opisował:	mgr inż. Krzysztof Wężyk				
Sprawił:	mgr inż. Małgorzata Gurdziel		KL-106/93		
Brano:	Konstrukcyjna	Skala: 1:50	Stadium: PW	Date: 09.2013r.	Nr rysunku 02-K-01