



OB. 02 – SITO ZE ZBIORNIKIEM UŚREDNIAJĄCYM  
RZUT PŁYTY GÓRNEJ – RYSUNEK SZALUNKOWY

Skala 1:30

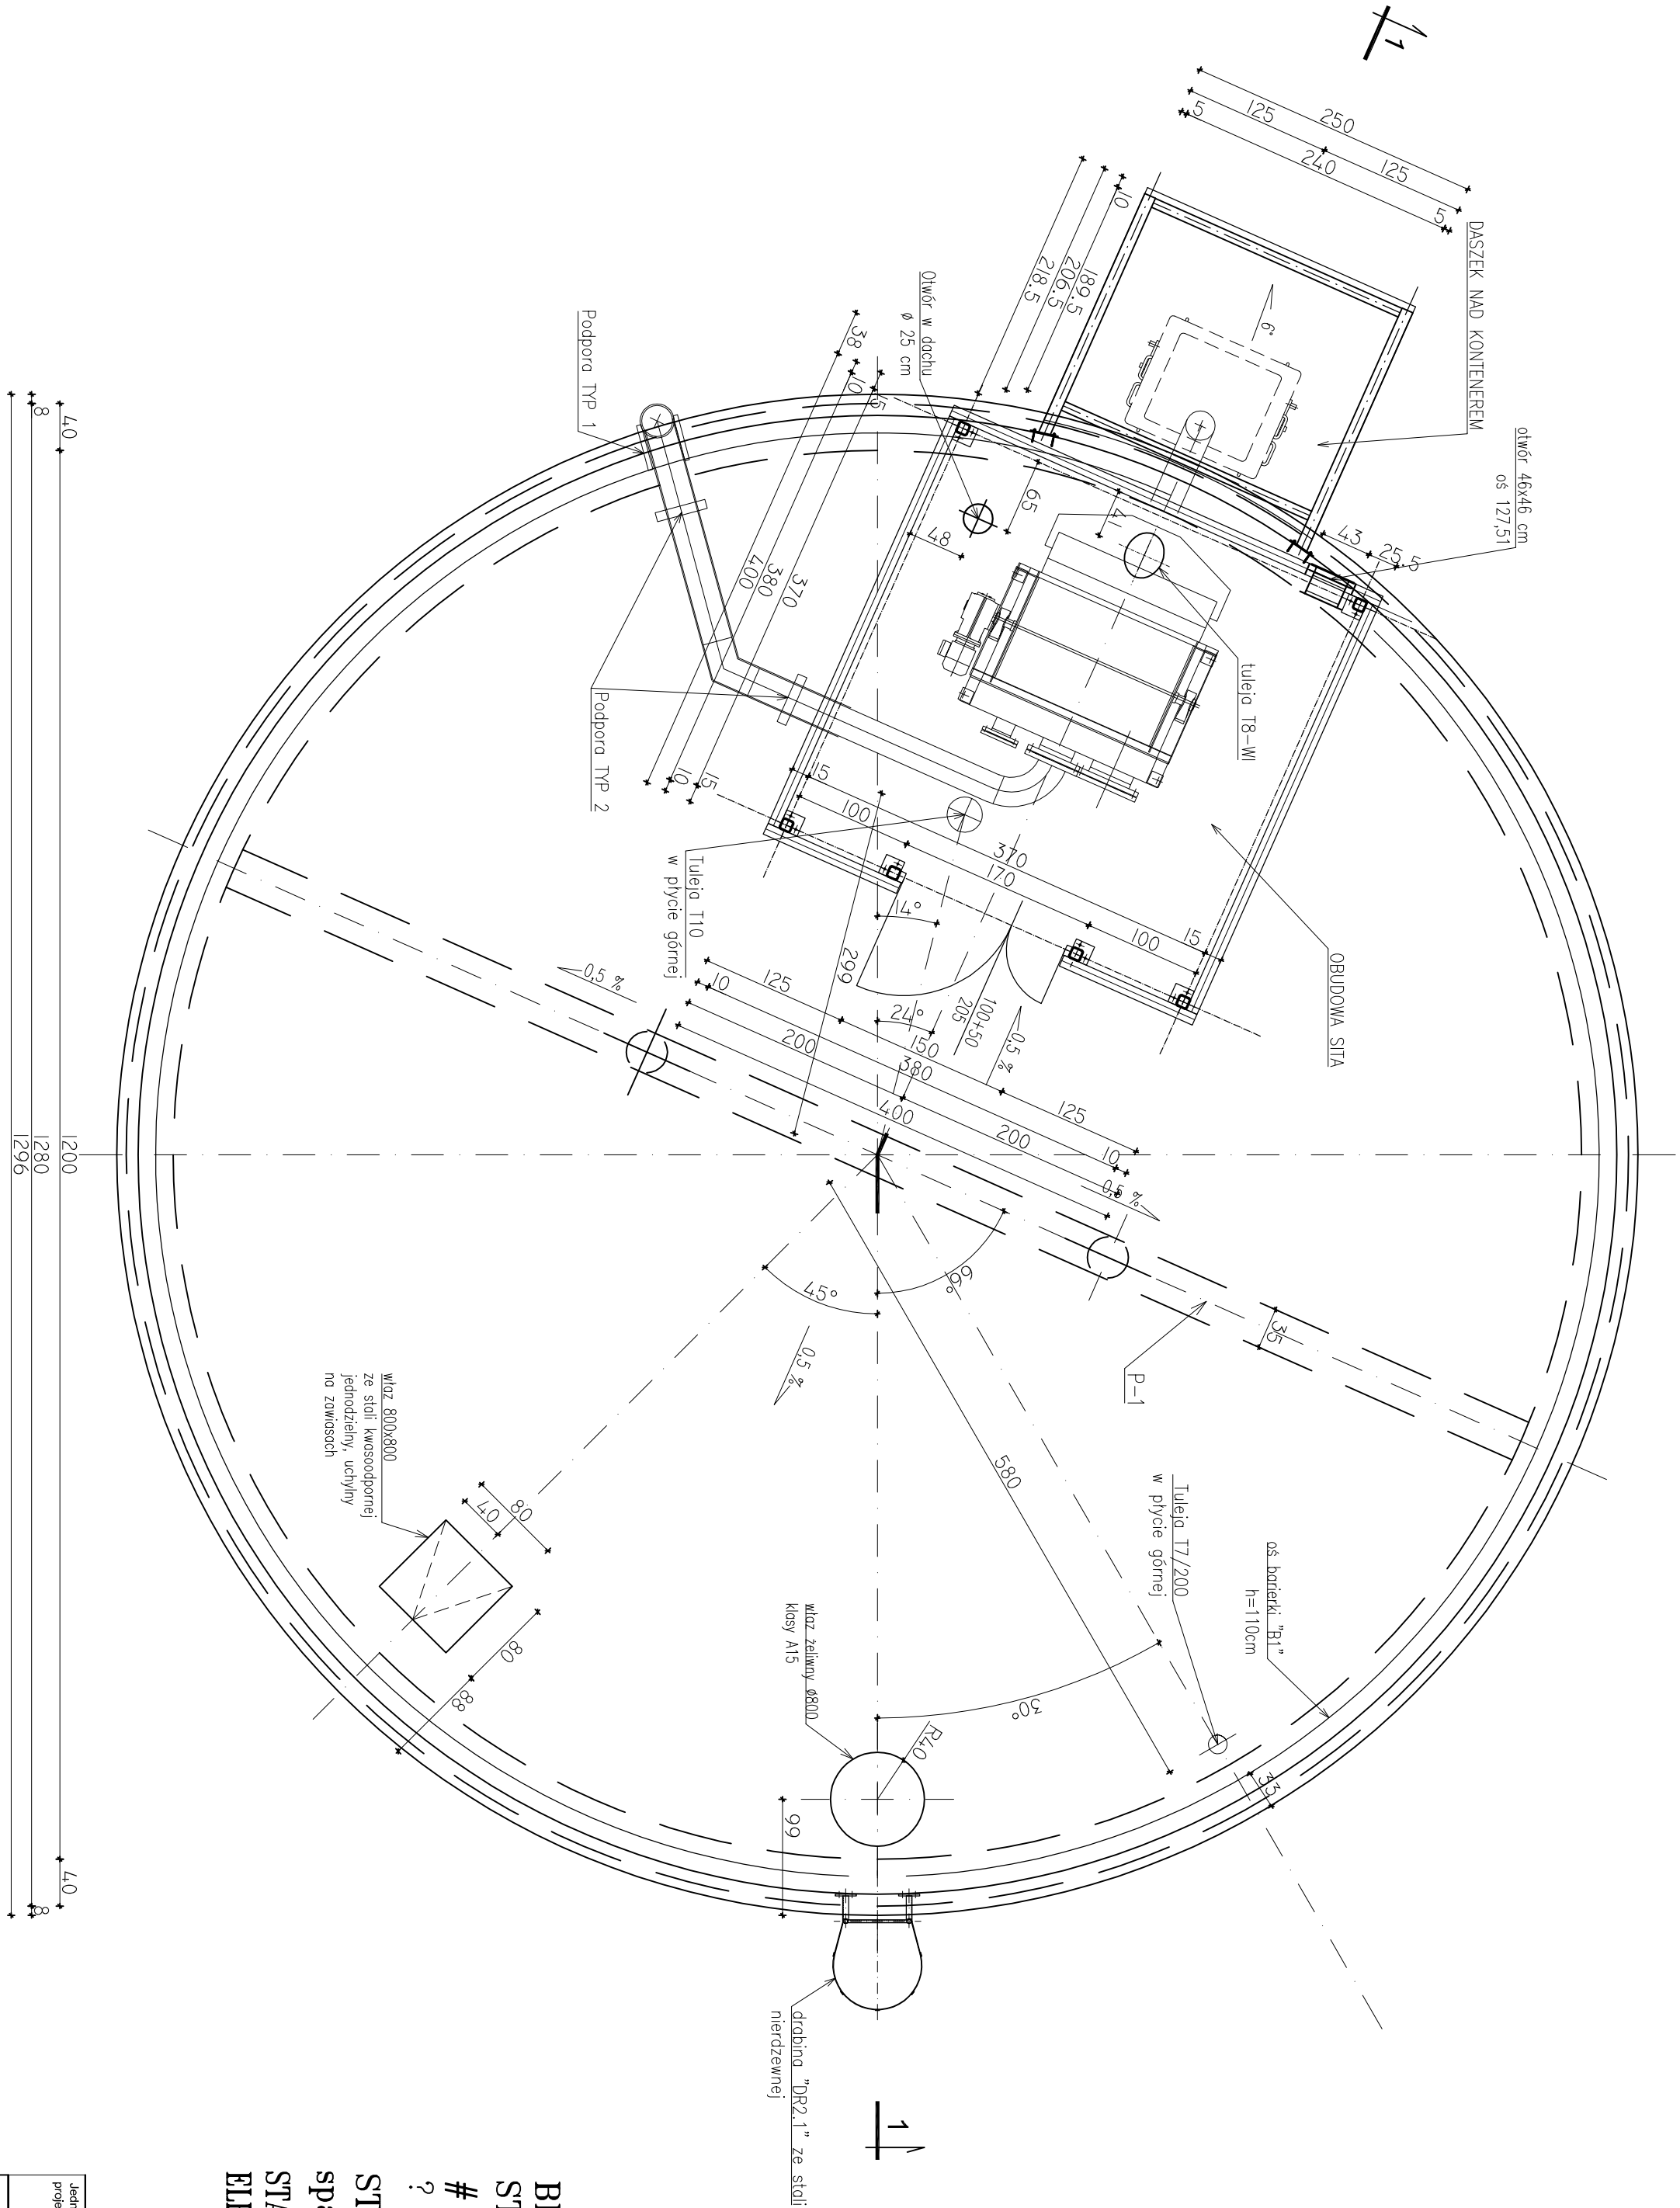

BETON: C35/45, XF3, XA3, Dmax16  
STAL ZBROJENIOWA:  
# A-IIIN (B500SP)  
? A-III (RB400W)  
STAL PROFLOWA: OH18N9  
spawanie metodą TIG w osłonie argonu  
STAL PROFLOWA – S235JR,  
ELEKTRODY ER 1.46

|                       |  |        |      |         |   |           |
|-----------------------|--|--------|------|---------|---|-----------|
| Jednostka projektowa: | AF PROJECTS Sp. z o.o.<br>WARSZAWA, POLSKA<br>03-774 Warszawa, ul. Wołńska 2<br>tel. (+48 +22) 670-22-12, 818-41-02, fax 818-28-13 |        |      |         |  |           |
| Treść (Obiekt):       | Przebudowa i rozbudowa miejskiej oczyszczalni ścieków w Chorzeliach  |        |      |         |   |           |
| Nazwa rysunku         | OB. 02 - SITO ZE ZBIORNIKIEM UŚREDNIAJĄCYM<br>RZUT PŁYTY GÓRNEJ - RYSUNEK SZALUNKOWY   |        |      |         |   |           |
| Zamawiający:          | Gmina Chorzela, ul. Komosińskiego 1,<br>06-330 Chorzela  |        |      |         |   |           |
| Funkcja:              | Imię i nazwisko  |        |      |         | Podpis  |           |
| Gł. Projektant:       | mgr inż. Krzysztof Wodłewski   |        |      |         |   |           |
| Projektant:           | inż. Andrzej Gurdziel  |        |      |         |   |           |
| Operownik:            | mgr inż. Krzysztof Węzyk   |        |      |         |   |           |
| Sprawił:              | mgr inż. Małgorzata Gurdziel   |        |      |         | Nr rysunku<br>02-K-02   |           |
| Brano:                | Konstrukcyjna  | Skala: | 1:50 | Status: |   | PW        |
| Data:                 |  |        |      |         |   | 09.2013r. |
|                       |  |        |      |         |   |           |