
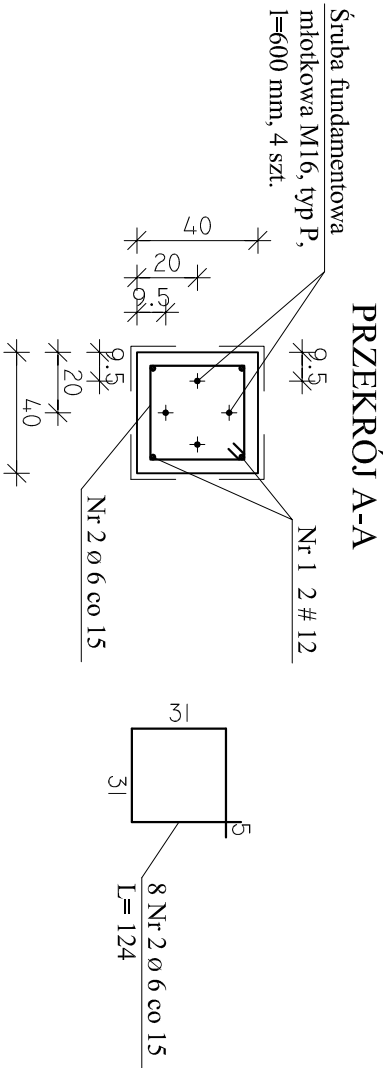


FUNDAMENTY ESTAKADY

skala 1 : 25



FUNDAMENT F-2

wyk. 1 szt.

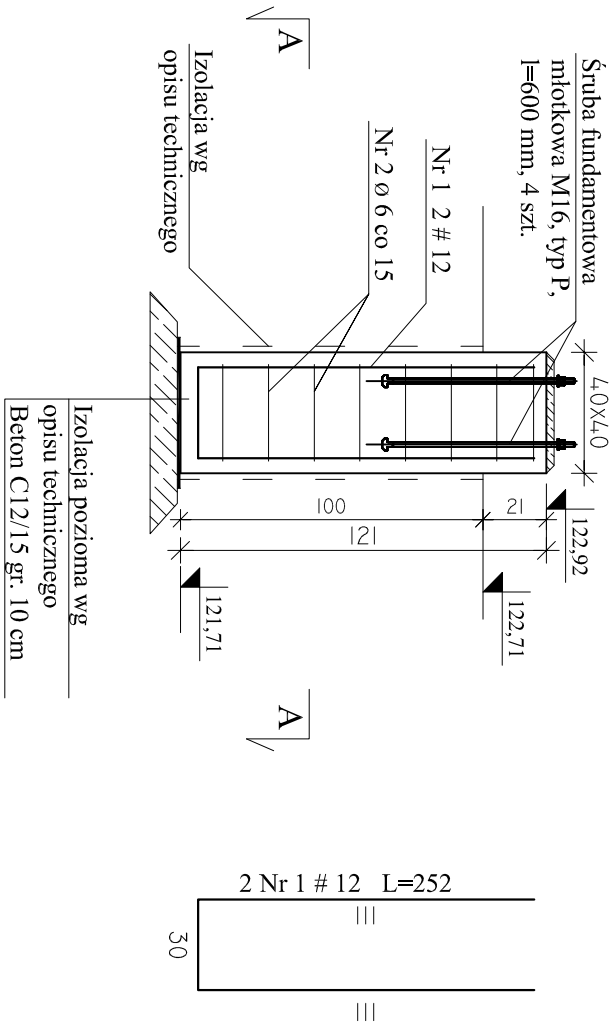


FUNDAMENT F-1

wyk. 1 szt.

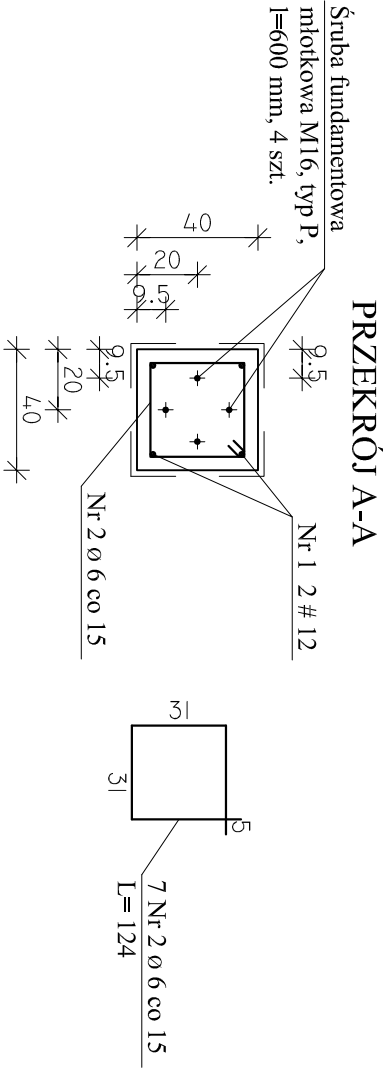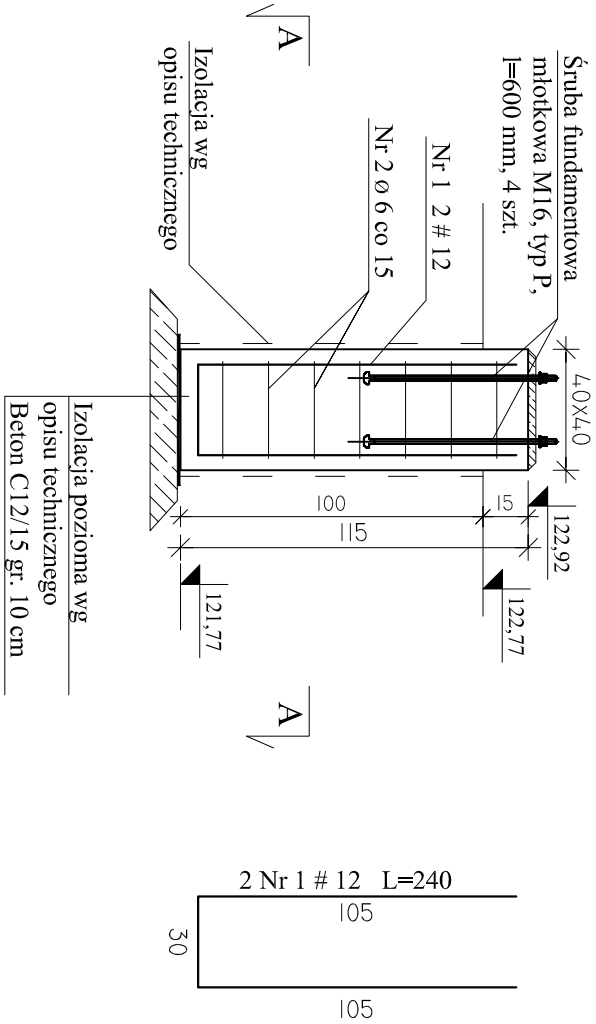

BETON C30/37, XF3, Dmax16
STAL A-IIIIN # (B500SP),
STAL A-III ø (RB400W)

UWAGI:
1. Otulina zbrojenia - 4 cm

Jednostka projektowa:	AF PROJECTS Sp. z o.o. WARSZAWA POLSKA 03-774 Warszawa, ul. Wojnicka 2 tel. (+48 +22), 670-22-12, 818-41-02, fax 818-28-13								
Temat (Obiekt):	Przebudowa i rozbudowa miejskiej oczyszczalni ścieków w Chorzeliach								
Nazwa rysunku	OB. 09 - KOMORA WKF - FUNDAMENTY ESTAKADY								
Zamawiający:	Gmina Chorzęle, ul. Komosińskiego 1, 06-330 Chorzęle								
Funkcja:	Imię i nazwisko		Nr upr.	Podpis					
Gł. Projektant:	mgr inż. Krzysztof Wróblewski		St. 55/98						
Projektował:	inż. Andrzej Grudzieli		KL-230/90						
Opracował:	mgr inż. Krzysztof Mężyk								
Sprawdził:	mgr inż. Małgorzata Grudzieli		KL-106/93						
Branża:	Konstrukcyjna	Skala:	1:25	Stadium:	PW	Data:	09.2013r.	Nr rysunku	09-K-06