

OB. 17 STACJA SPRĘŻANIA BIOGAZU



PŁYTA FUNDAMENTOWA

RZUT

skala 1:25


opaska szer. 50 cm  
z kostki betonowej  
gr. 5 cm

PRZEMOC

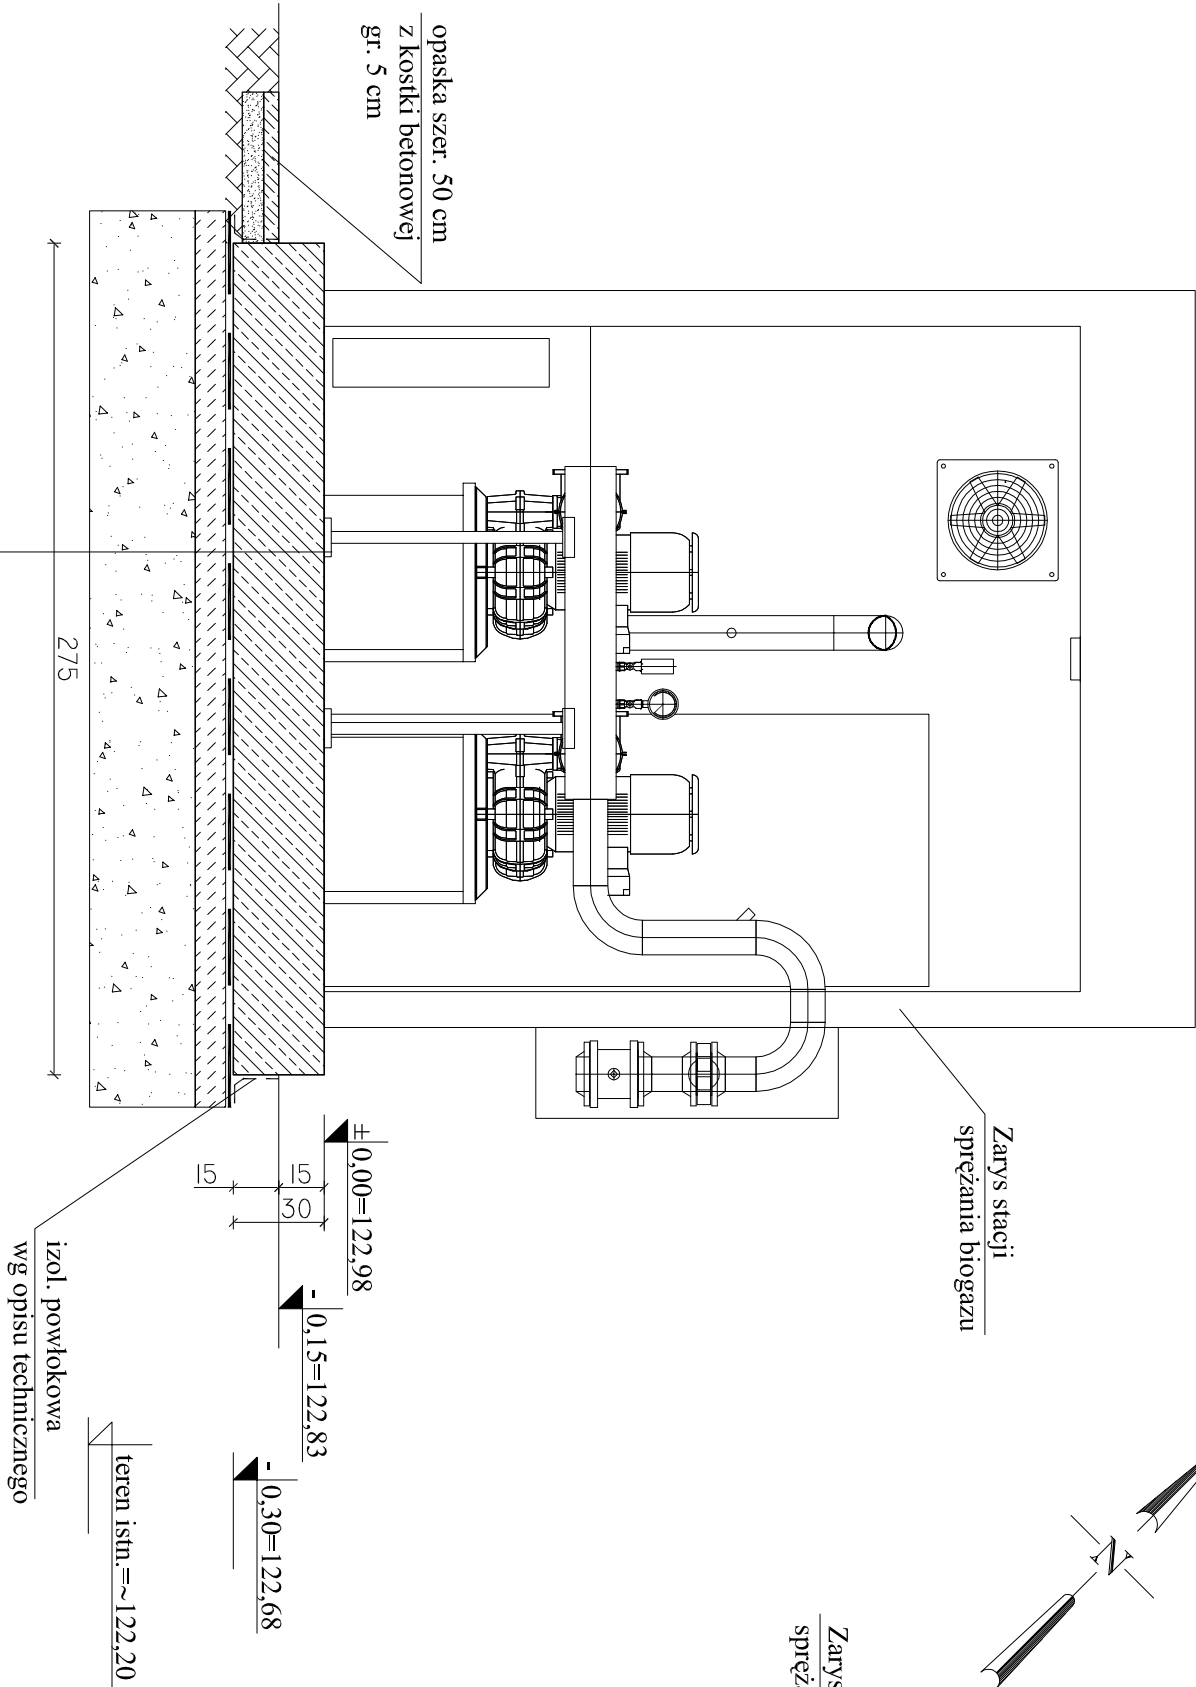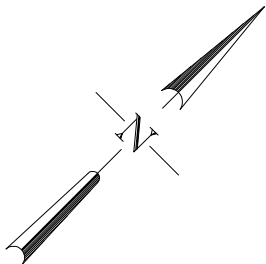

- płyta żelbetowa gr 30 cm, zatarta na gładko
- izolacja pozioma - wg opisu technicznego,
- beton podkładowy C12/15 - 10 cm,
- pasiek do głębokości gruntu nośnego,
- stabilizowany mechanicznie, warstwami co 25cm, do Is=0.98

1

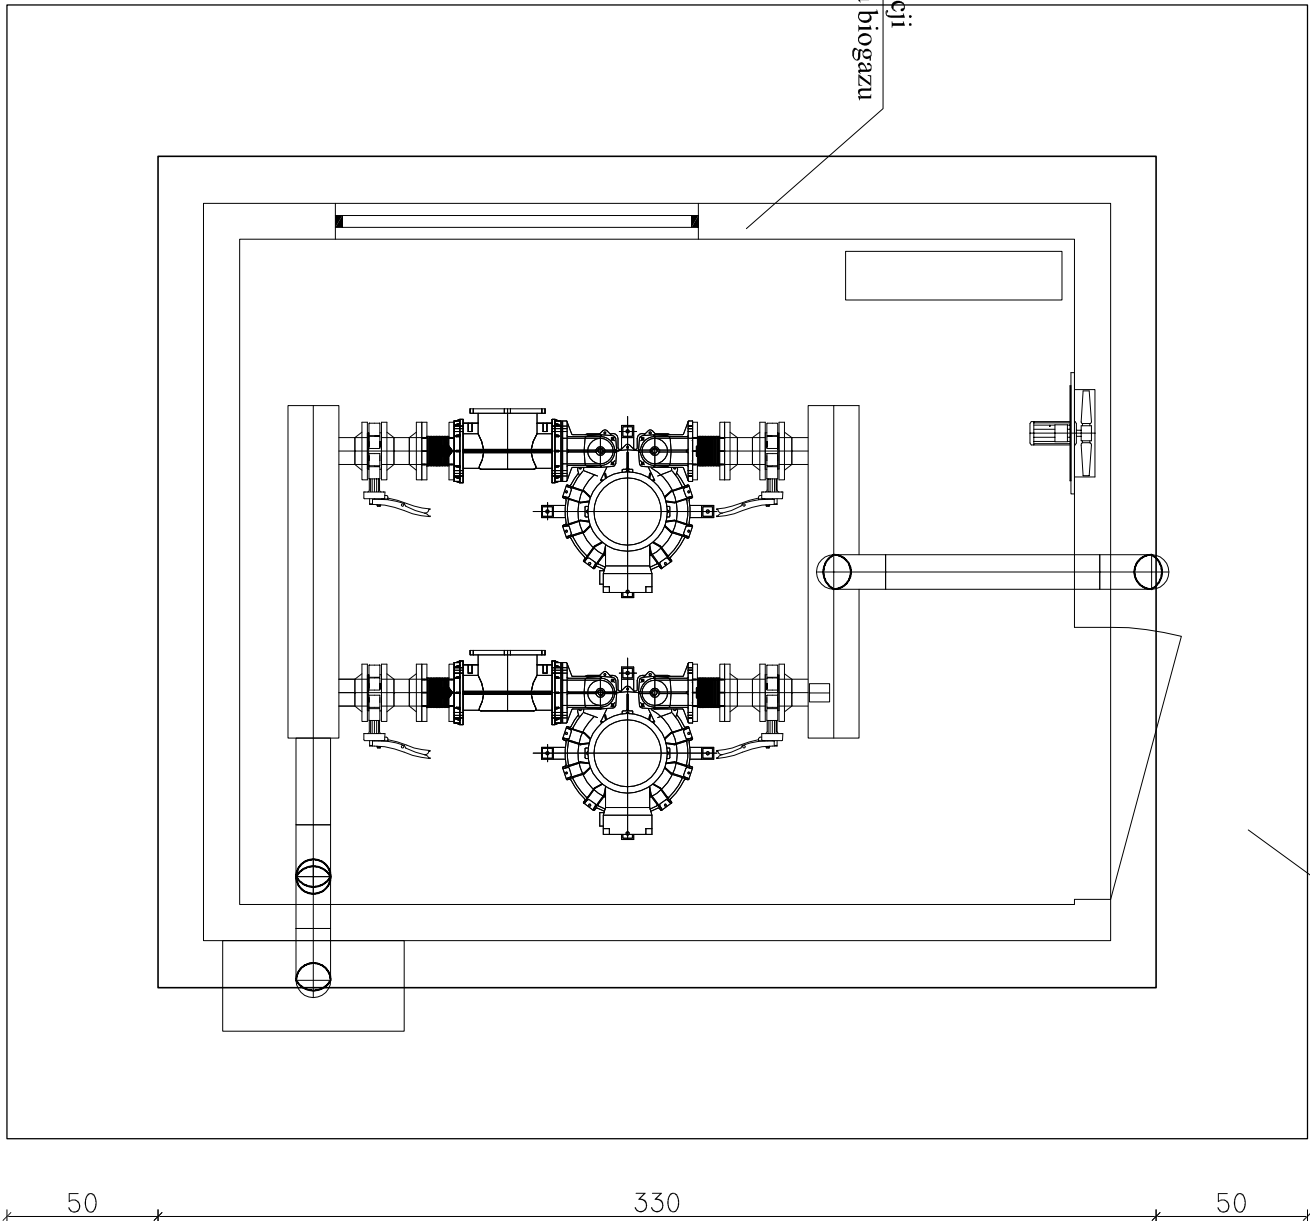

- UWAGI:
- wokół fundamentu wykonać opaskę szer. 50 cm z kostki betonowej,
  - ułożonej na podłożu cementowo-piaskowej
  - wszystkie wymiary korygować na budowie,
  - rysunek rozpatrywać łącznie z projektami branżowymi

BETON C30/37, XF3, Dmax16  
STAL ZBROJENIOWA:  
# A-IIIIN (B500SP)

Jednostka projektowa:	AF PROJECTS Sp. z o.o. WARSZAWA POLSKA 03-774 Warszawa, ul. Wojnicka 2 tel. (+48 +22), 670-22-12, 818-41-02, fax 818-28-13	
Temat (Obiekt):	Przebudowa i rozbudowa miejskiej oczyszczalni ścieków w Chorzeliach	
Nazwa rysunku	OB. 17 - STACJA SPRĘŻANIA BIOGAZU - PŁYTA FUNDAMENTOWA	
Zamawiający:	Gmina Chorzeli, ul. Komosińskiego 1, 06-330 Chorzeli	
Funkcja:	Inte i nazwisko	Nr upr.
Gl. Projektant:	mgr inż. Krzysztof Wróblewski	St. 55/88
Projektował:	inż. Andrzej Grudzieli	KL-230/90
Opracował:	mgr inż. Krzysztof Mężyk	
Sprawił:	mgr inż. Małgorzata Grudzieli	KL-106/93
Branża:	Konstrukcyjna	Skala: 1:25
		Stadium: PW
		Data: 09.2013r.
		Nr rysunku 17-K-01