
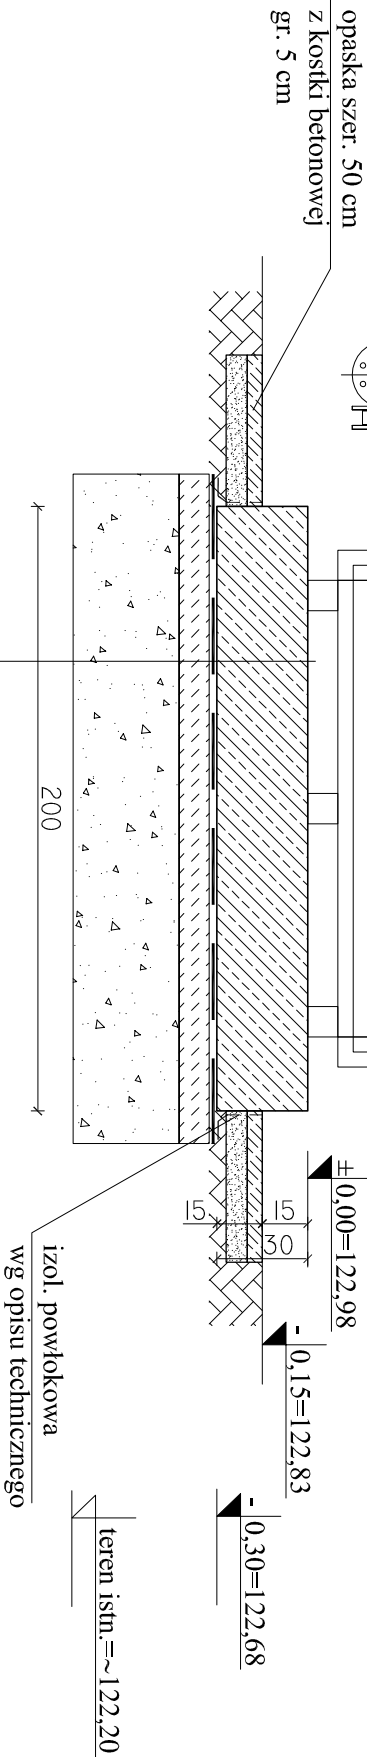


OB. 18 ODSIARCZALNIA BIOGAZU

PŁYTA FUNDAMENTOWA

skala 1:25

RZUT

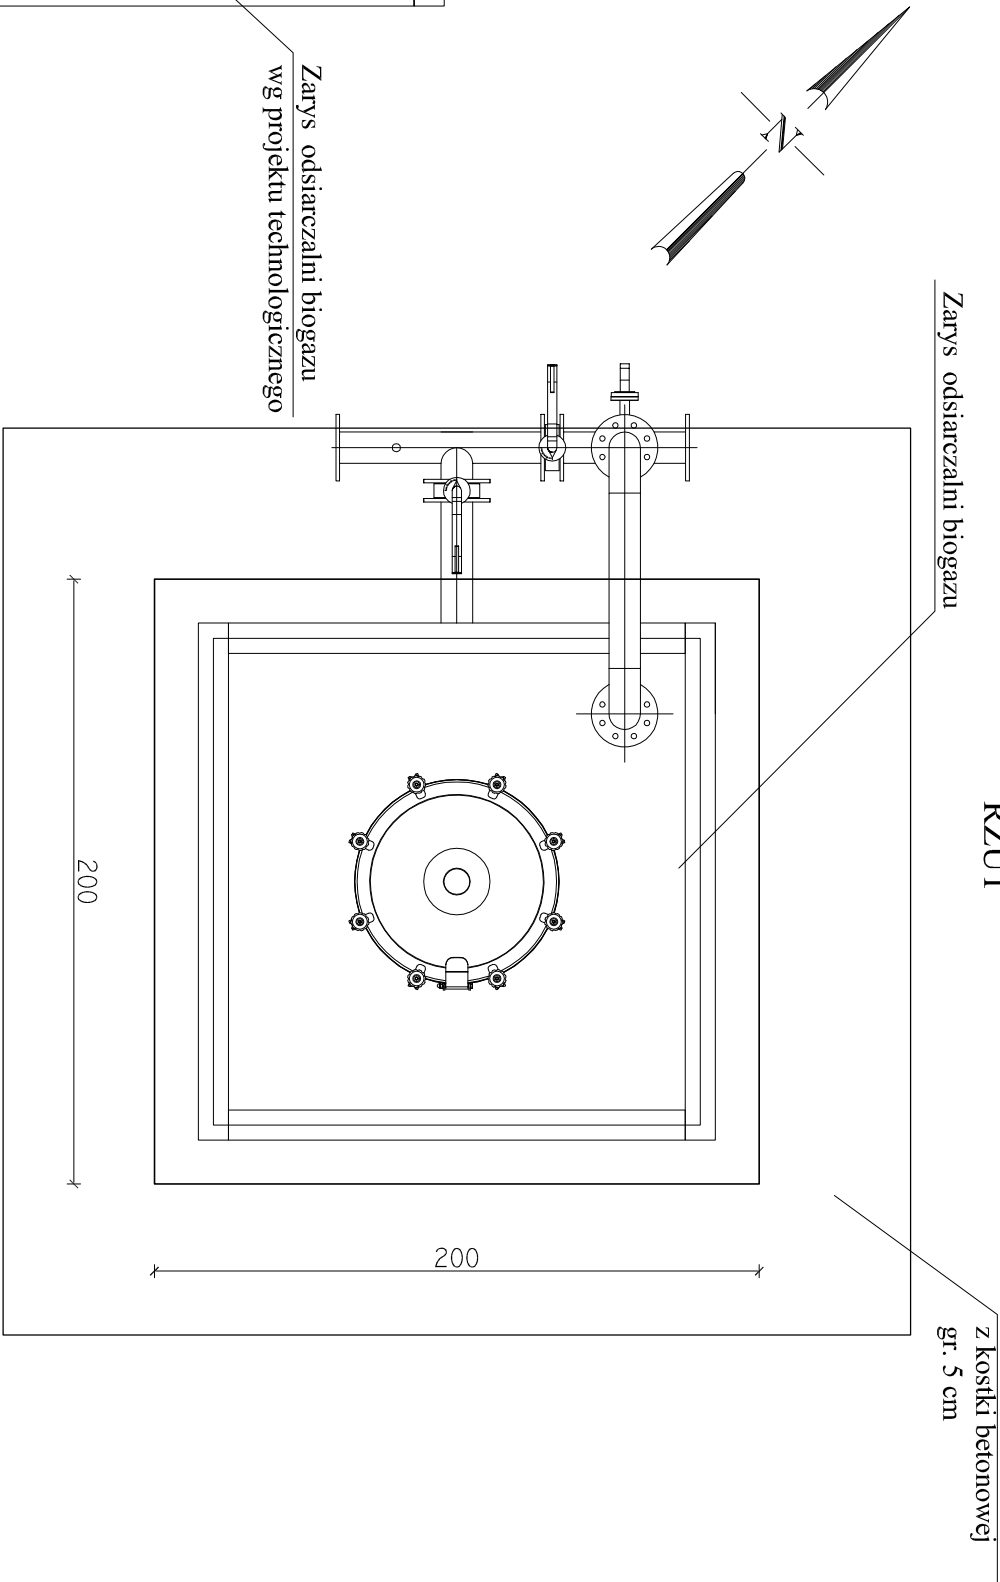

- płyta żelbetowa gr 30 cm, zatarła na gładko
- izolacja pozioma - wg opisu technicznego,
- beton podkładowy C12/15 - 10 cm,
- piasek do głębokości gruntu nośnego,
- stabilizowany mechanicznie, warstwami co 25cm, do Is=0,98

UWAGI:

- wokół fundamentu wykonac opaskę szer. 50 cm z kostki betonowej,
- ułożonej na podsypce cementowo–piaskowej
- wszystkie wymiary korygować na budowie,
- rysunek rozpatrywać łącznie z projektami brzożowymi

BETON C30/37, XF3, Dmax16

STAL ZBROJENIOWA:

# A-IIIIN (B500SP)

Jednostka projektowa:	AF PROJECTS Sp. z o.o. WARSZAWA POLSKA 03-774 Warszawa, ul. Wołńska 2 tel. (+48 +22), 670-22-12, 818-41-02, fax 818-28-13	
Temat (Obiekt):	Przebudowa i rozbudowa miejskiej oczyszczalni ścieków w Chorzeliach	
Nazwa rysunku	OB. 18 ODSIARCZALNIA BIOGAZU - PŁYTA FUNDAMENTOWA	
Zamawiający:	Gmina Chorzelle, ul. Komosińskiego 1, 06-330 Chorzelle	
Funkcja:	Inteł i nazwisko	Nr upr.
Gl. Projektant:	mgr inż. Krzysztof Wróblewski	St. 55/88
Projektował:	inż. Andrzej Grudzeń	KL-230/90
Opracował:	mgr inż. Krzysztof Mężyk	
Sprawił:	mgr inż. Małgorzata Grudzeń	KL-106/93
Brano:	Konstrukcyjna	Skala: 1:25
		Stadium: PW
		Data: 09.2013r.
		Nr rysunku 18-K-01