


OB. 18 ODSIARCZALNIA BIOGAZU





PLYTA FUNDAMENTOWA – ZBROJENIE

skala 1:25

RZUT

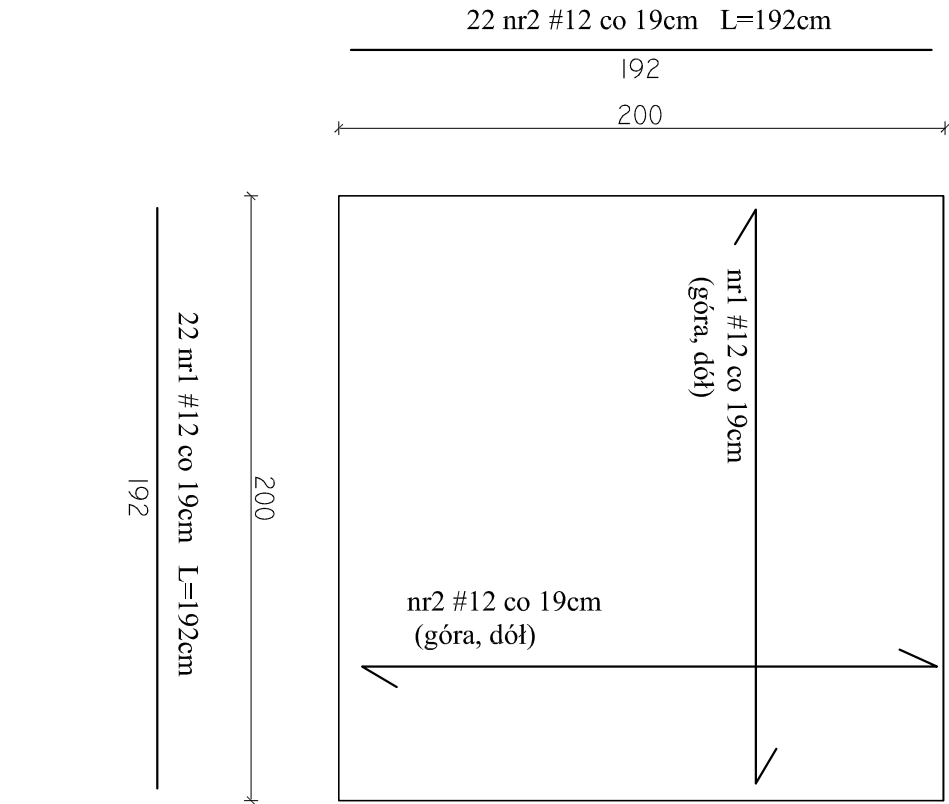

PRZEKRÓJ

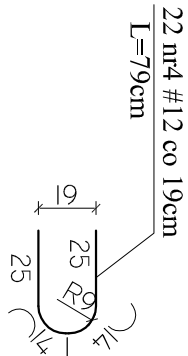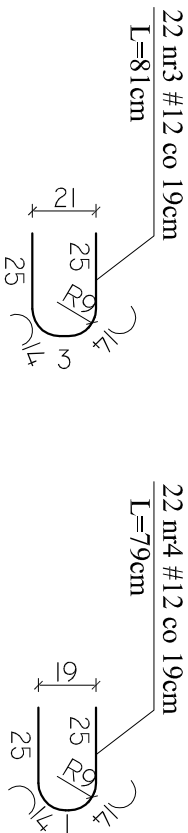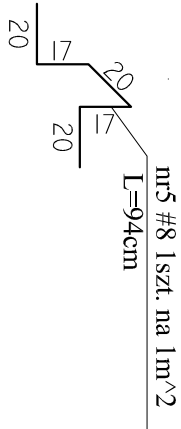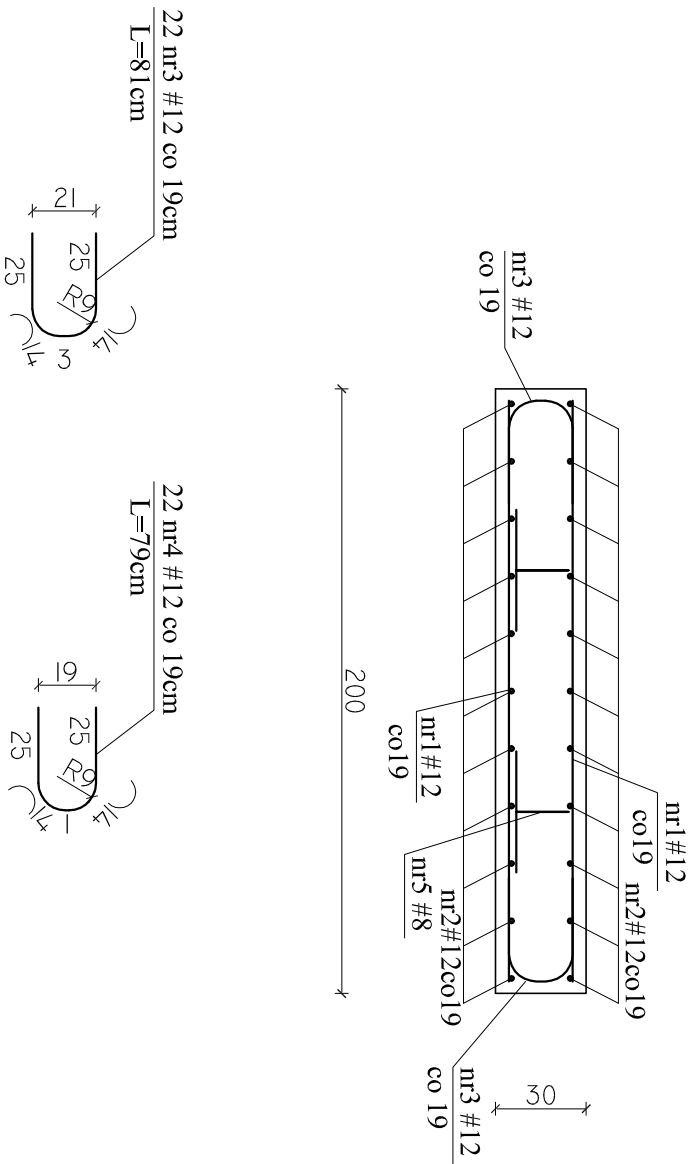


- UWAGI:
- wokół fundamentu wykonać opaskę szer. 50 cm z kostki betonowej, ułożonej na podsypce cementowo-piaskowej
 - wszystkie wymiary korygować na budowie,
 - rysunek rozpatrywać łącznie z projektami branżowymi
 - wykonać otulinę o grubości 4cm

BETON C30/37, XF3, Dmax16

STAL ZBROJENIOWA:

A-IIIIN (B500SP)

| | | |
|-----------------------|---|---|
| Jednostka projektowa: | AF PROJECTS Sp. z o.o. WARSZAWA POLSKA 03-774 Warszawa, ul. Wojnicka 2 tel. (+48 +22), 670-22-12, 818-41-02, fax 818-28-13 |  |
| Temat (Obiekt): | Przebudowa i rozbudowa miejskiej oczyszczalni ścieków w Chorzeliach | |
| Nazwa rysunku | OB. 18 - ODSIARCZALNIA BIOGAZU - PLYTA FUNDAMENTOWA - ZBROJENIE | |
| Zamawiający: | Gmina Chorzela, ul. Komosińskiego 1, 06-330 Chorzela | |
| Funkcja: | Inte i nazwisko | Nr upr. |
| Gl. Projektant: | mgr inż. Krzysztof Wróblewski | St. 55/88 |
| Projektował: | inż. Andrzej Grudzeń | KL-230/90 |
| Opracował: | mgr inż. Krzysztof Mężyk | |
| Sprawdził: | mgr inż. Małgorzata Grudzeń | KL-106/93 |
| Branża: | Konstrukcyjna | Skala: 1:25 |
| | | Stadium: PW |
| | | Data: 09.2013r. |
| | | Nr rysunku 18-K-02 |