

# PROJEKT ZAGOSPODAROWANIA TERENU

Skala 1:500

OBIEKT: Budowa podjazdu dla osób niepełnosprawnych

ADRES: Chorzele ul. Stanisława Komosińskiego 1 dz. nr 1390/2 gm. Chorzele


INWESTOR: Gminy Chorzele

zam. Chorzele ul. Stanisława Komosińskiego 1; 06-330 Chorzele

## Mapa zasadnicza

Skala 1:500

Województwo: mazowieckie  
Powiat: przasnyski  
Jednostka ewidencyjna: m.CHORZELE  
Obręb: OBRĘB NR 1

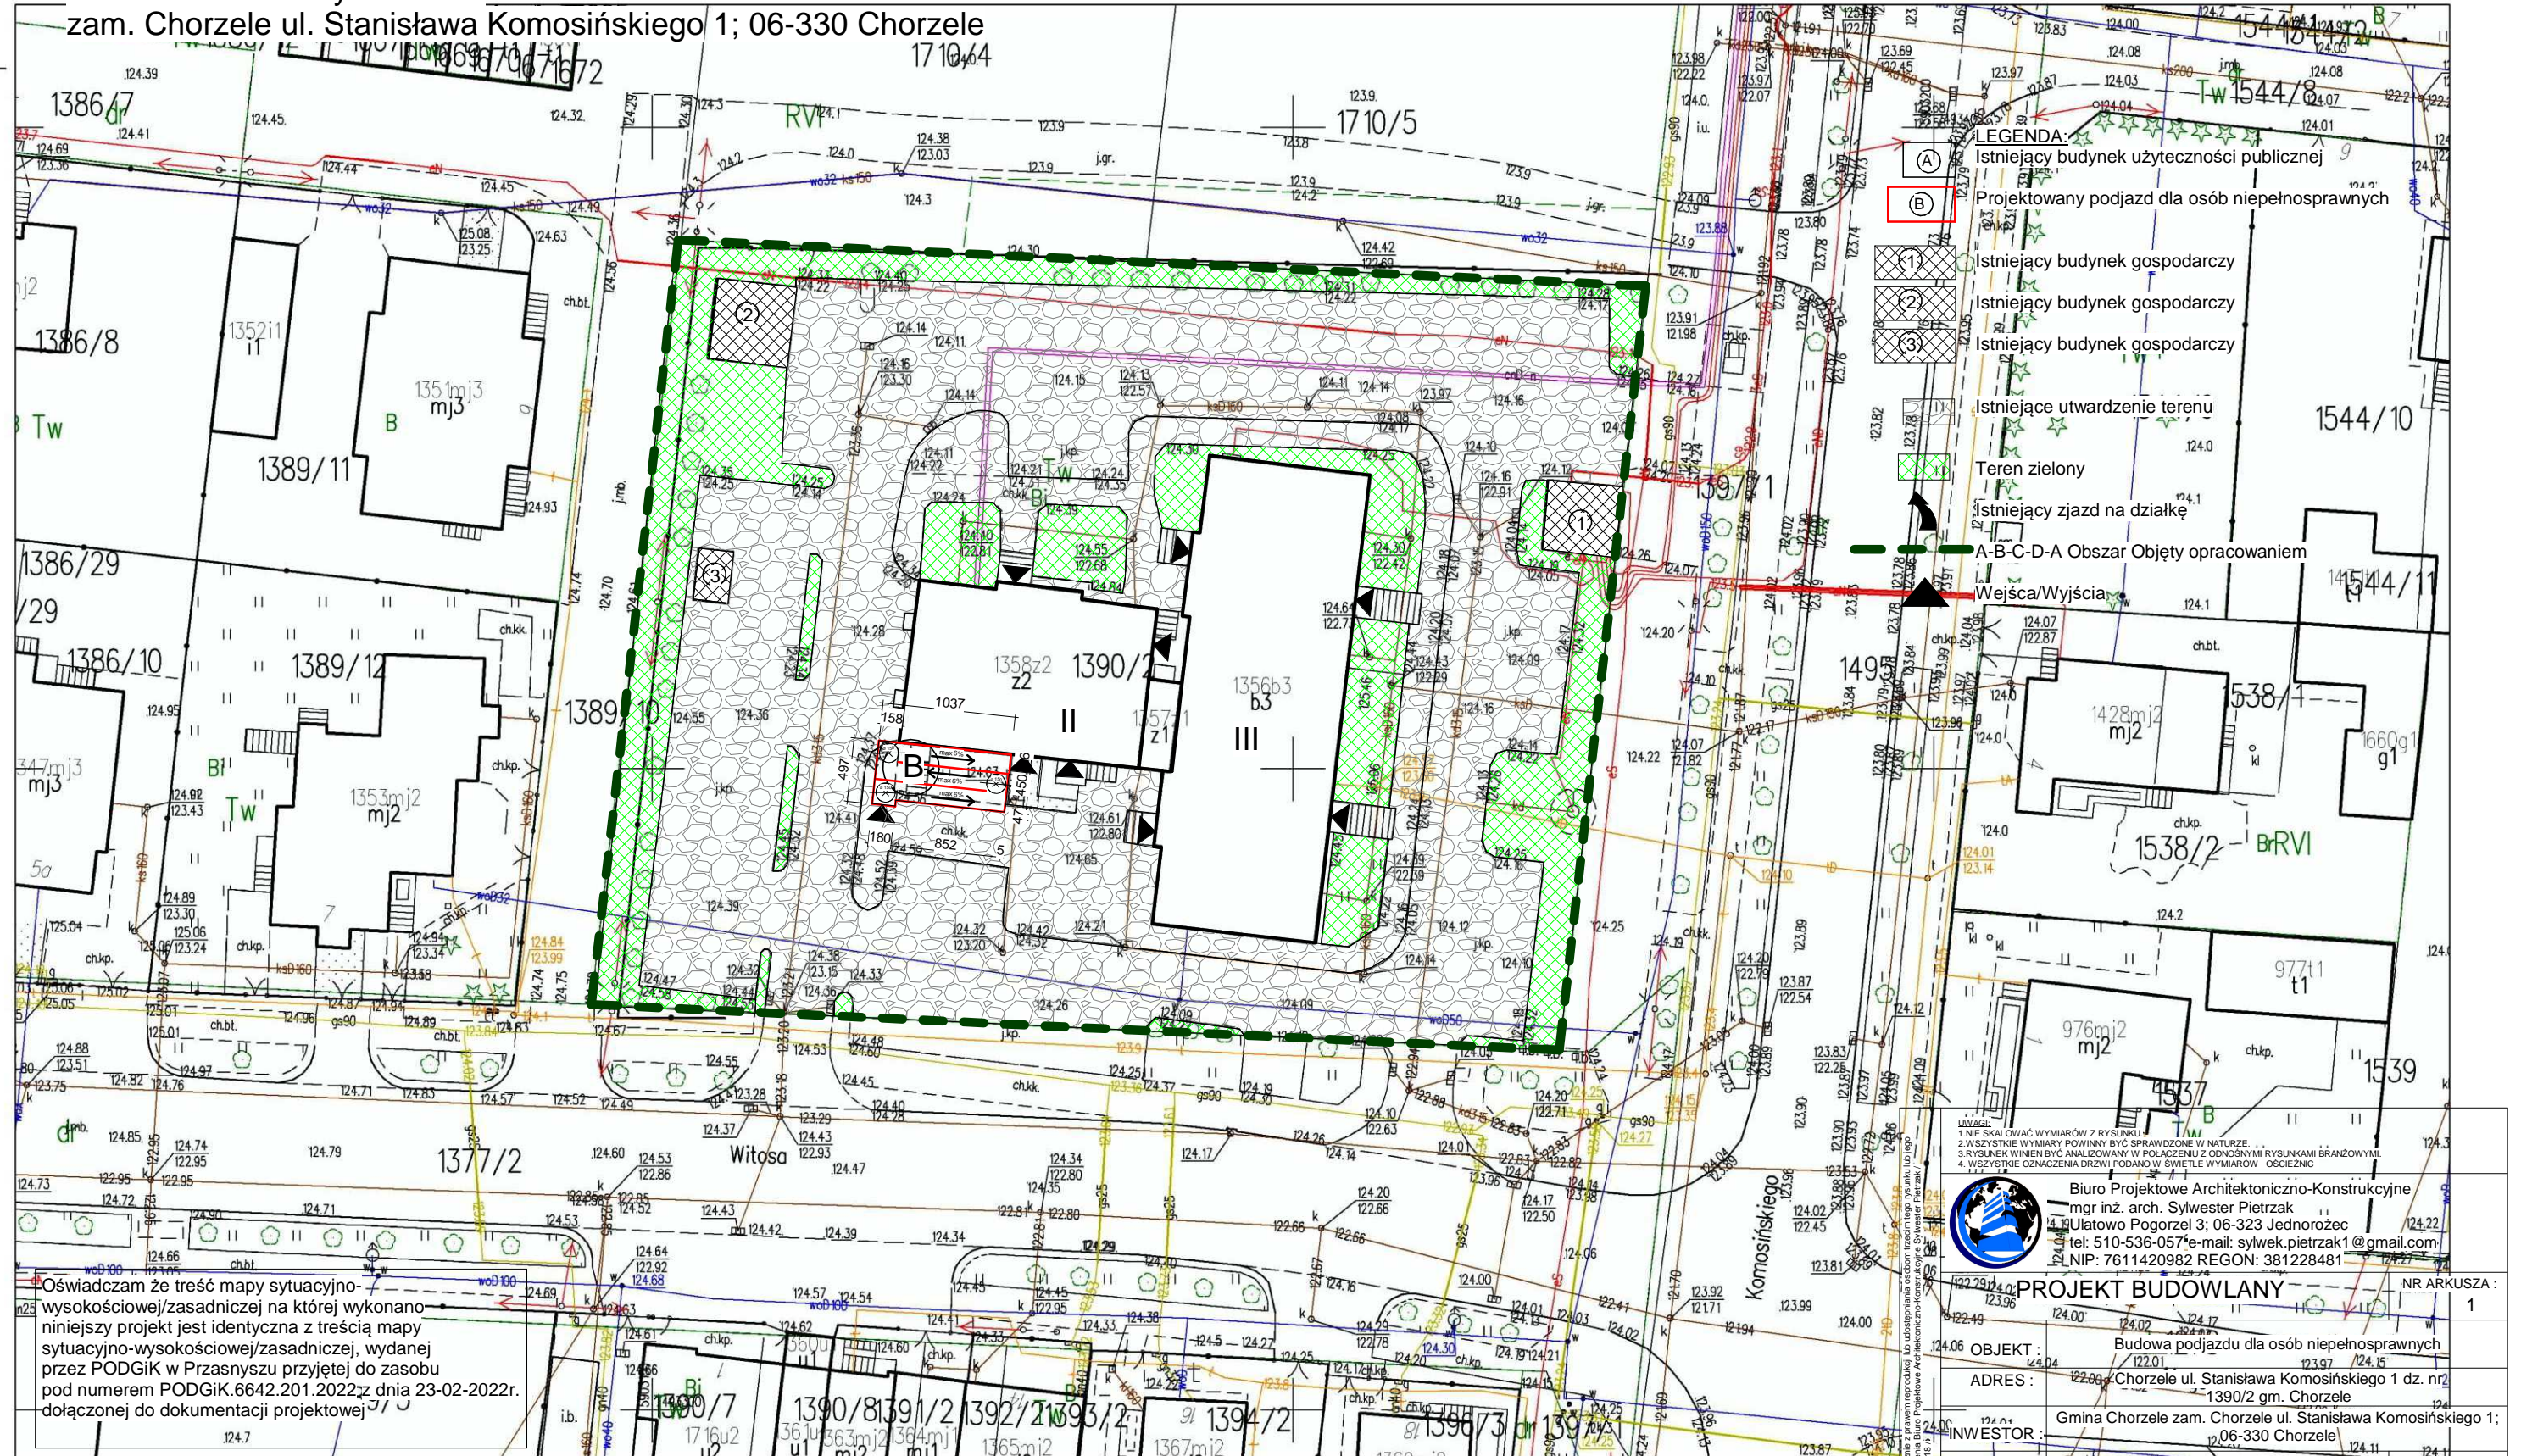

- LEGENDA:**
- (A) Istniejący budynek użyteczności publicznej
  - (B) Projektowany podjazd dla osób niepełnosprawnych
  - (1) Istniejący budynek gospodarczy
  - (2) Istniejący budynek gospodarczy
  - (3) Istniejący budynek gospodarczy
  - (4) Istniejące utwardzenie terenu
  - (5) Teren zielony
  - (6) Istniejący zjazd na działkę
  - (7) A-B-C-D-A Obszar Objęty opracowaniem
  - (8) Wejścia/Wyjścia

Oświadczam że treść mapy sytuacyjno-wysokościowej/zasadniczej na której wykonano niniejszy projekt jest identyczna z treścią mapy sytuacyjno-wysokościowej/zasadniczej, wydanej przez PODGiK w Przasnyszu przyjętej do zasobu pod numerem PODGiK.6642.201.2022 z dnia 23-02-2022r. dołączonej do dokumentacji projektowej

**Biuro Projektowe Architektoniczno-Konstrukcyjne**  
mgr inż. arch. Sylwester Pietrzak  
ul. Łatowo Pogorzel 3; 06-323 Jednorzec  
tel: 510-536-057 e-mail: sylwek.pietrzak1@gmail.com  
NIP: 7611420982 REGON: 381228481

<b>PROJEKT BUDOWLANY</b>		NR ARKUSZA:
1		
OBJEKT:	Budowa podjazdu dla osób niepełnosprawnych	
ADRES:	Chorzele ul. Stanisława Komosińskiego 1 dz. nr 1390/2 gm. Chorzele	
INWESTOR:	Gmina Chorzele zam. Chorzele ul. Stanisława Komosińskiego 1; 06-330 Chorzele	
PRZEDMIOT:	ZAGOSPODAROWANIE TERENU	SKALA: 1:500