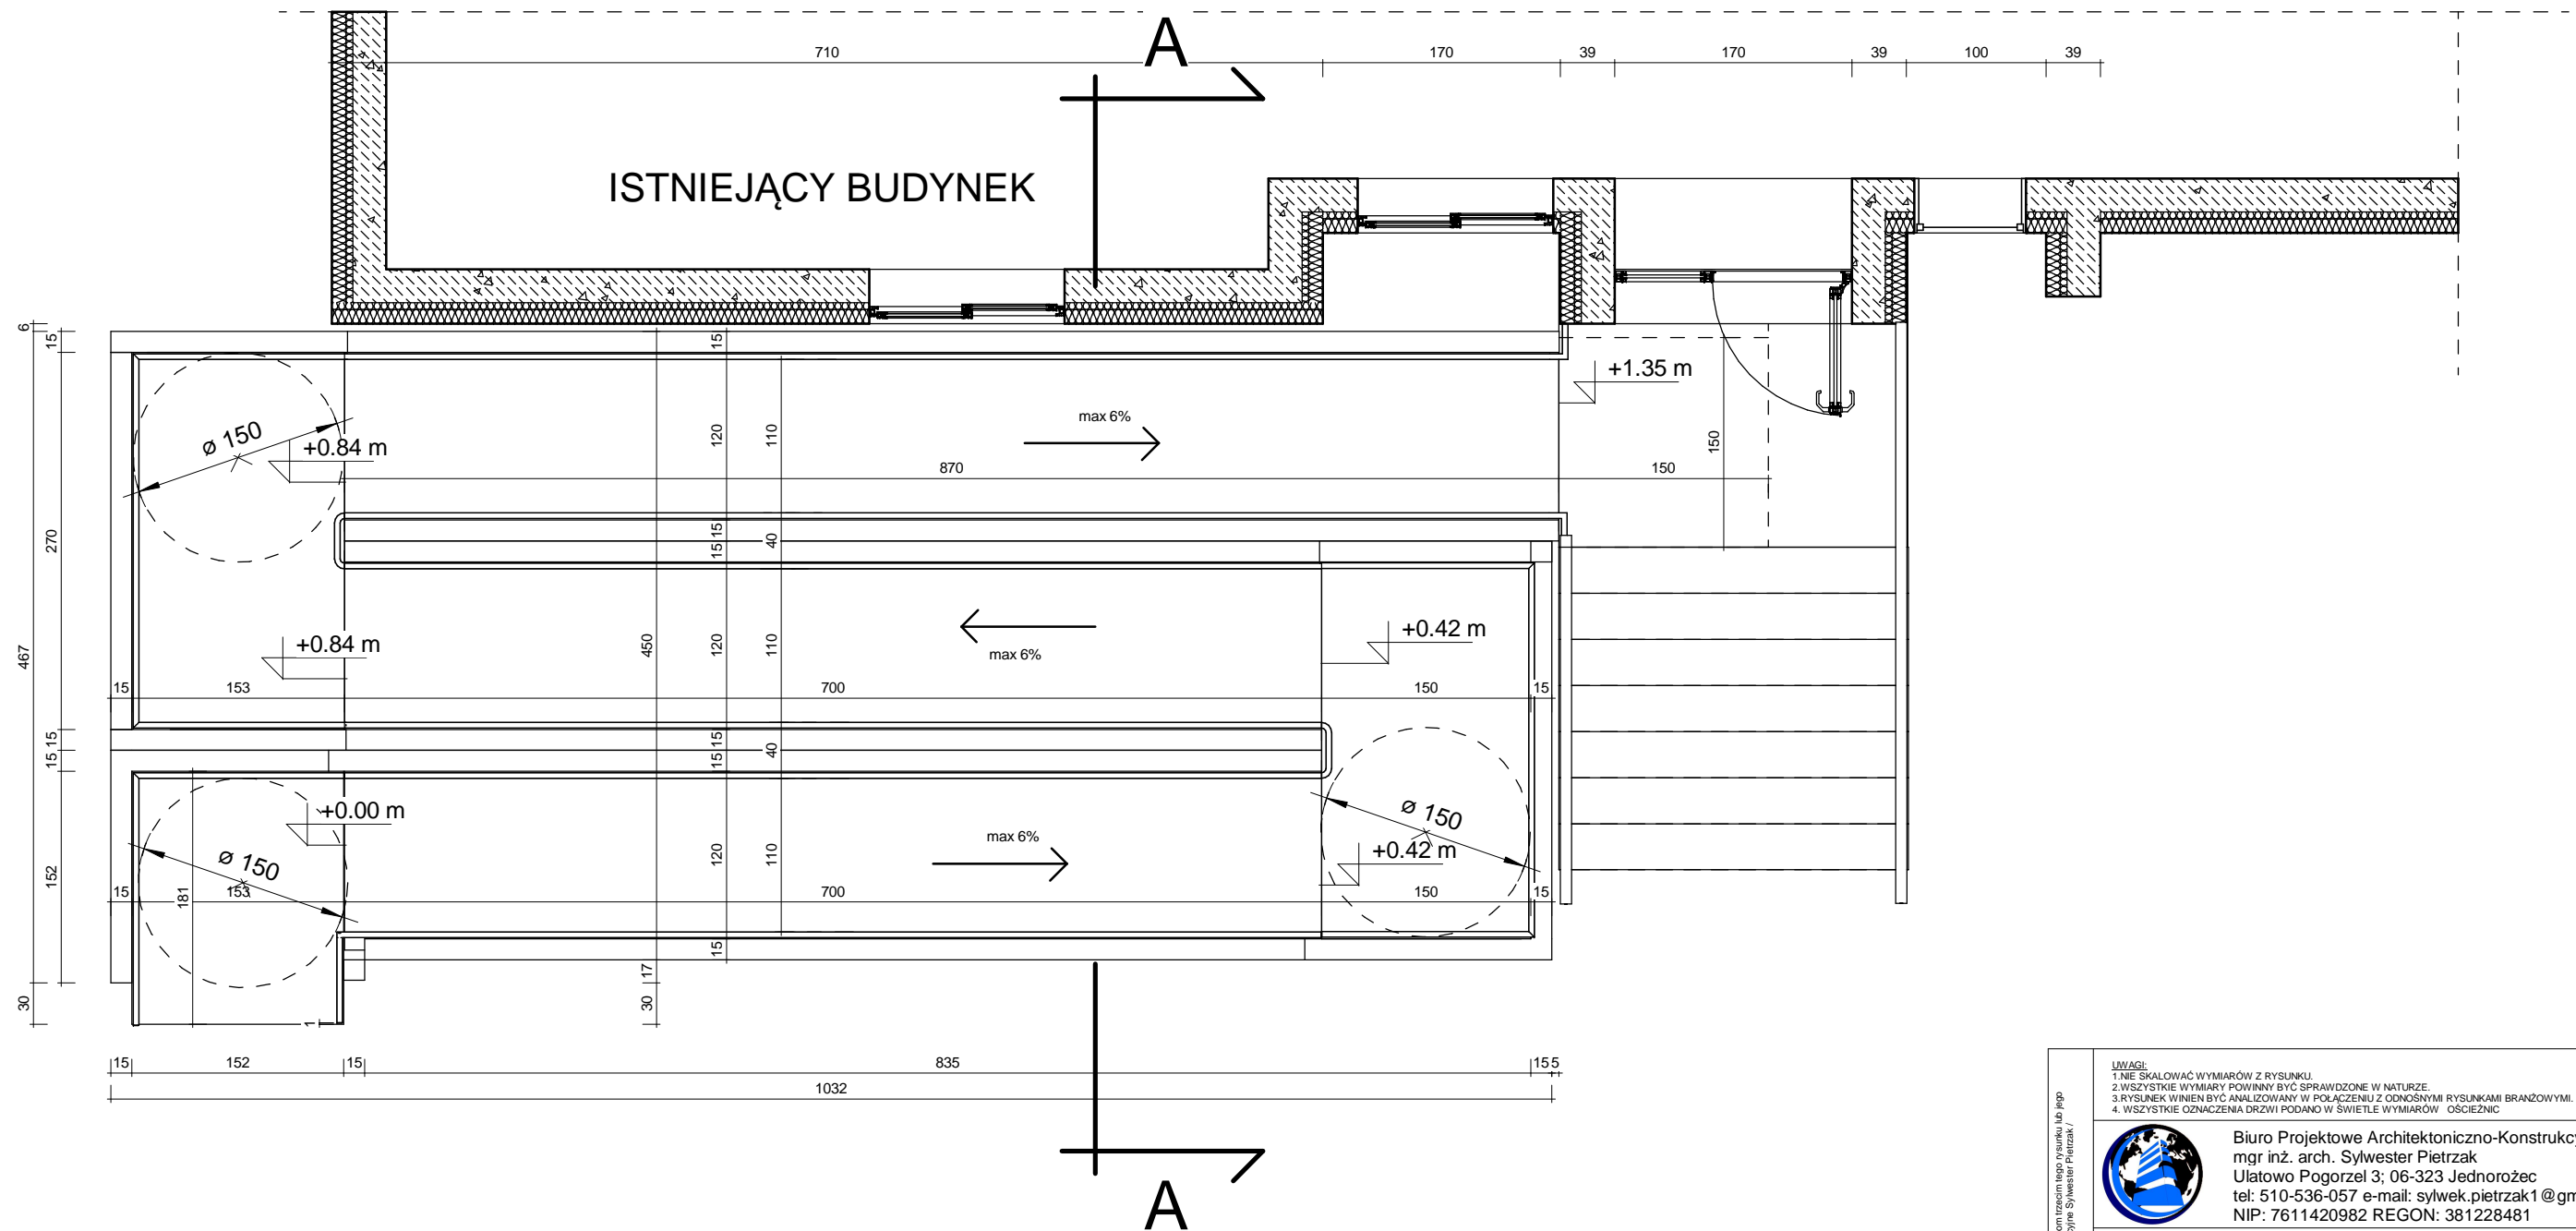

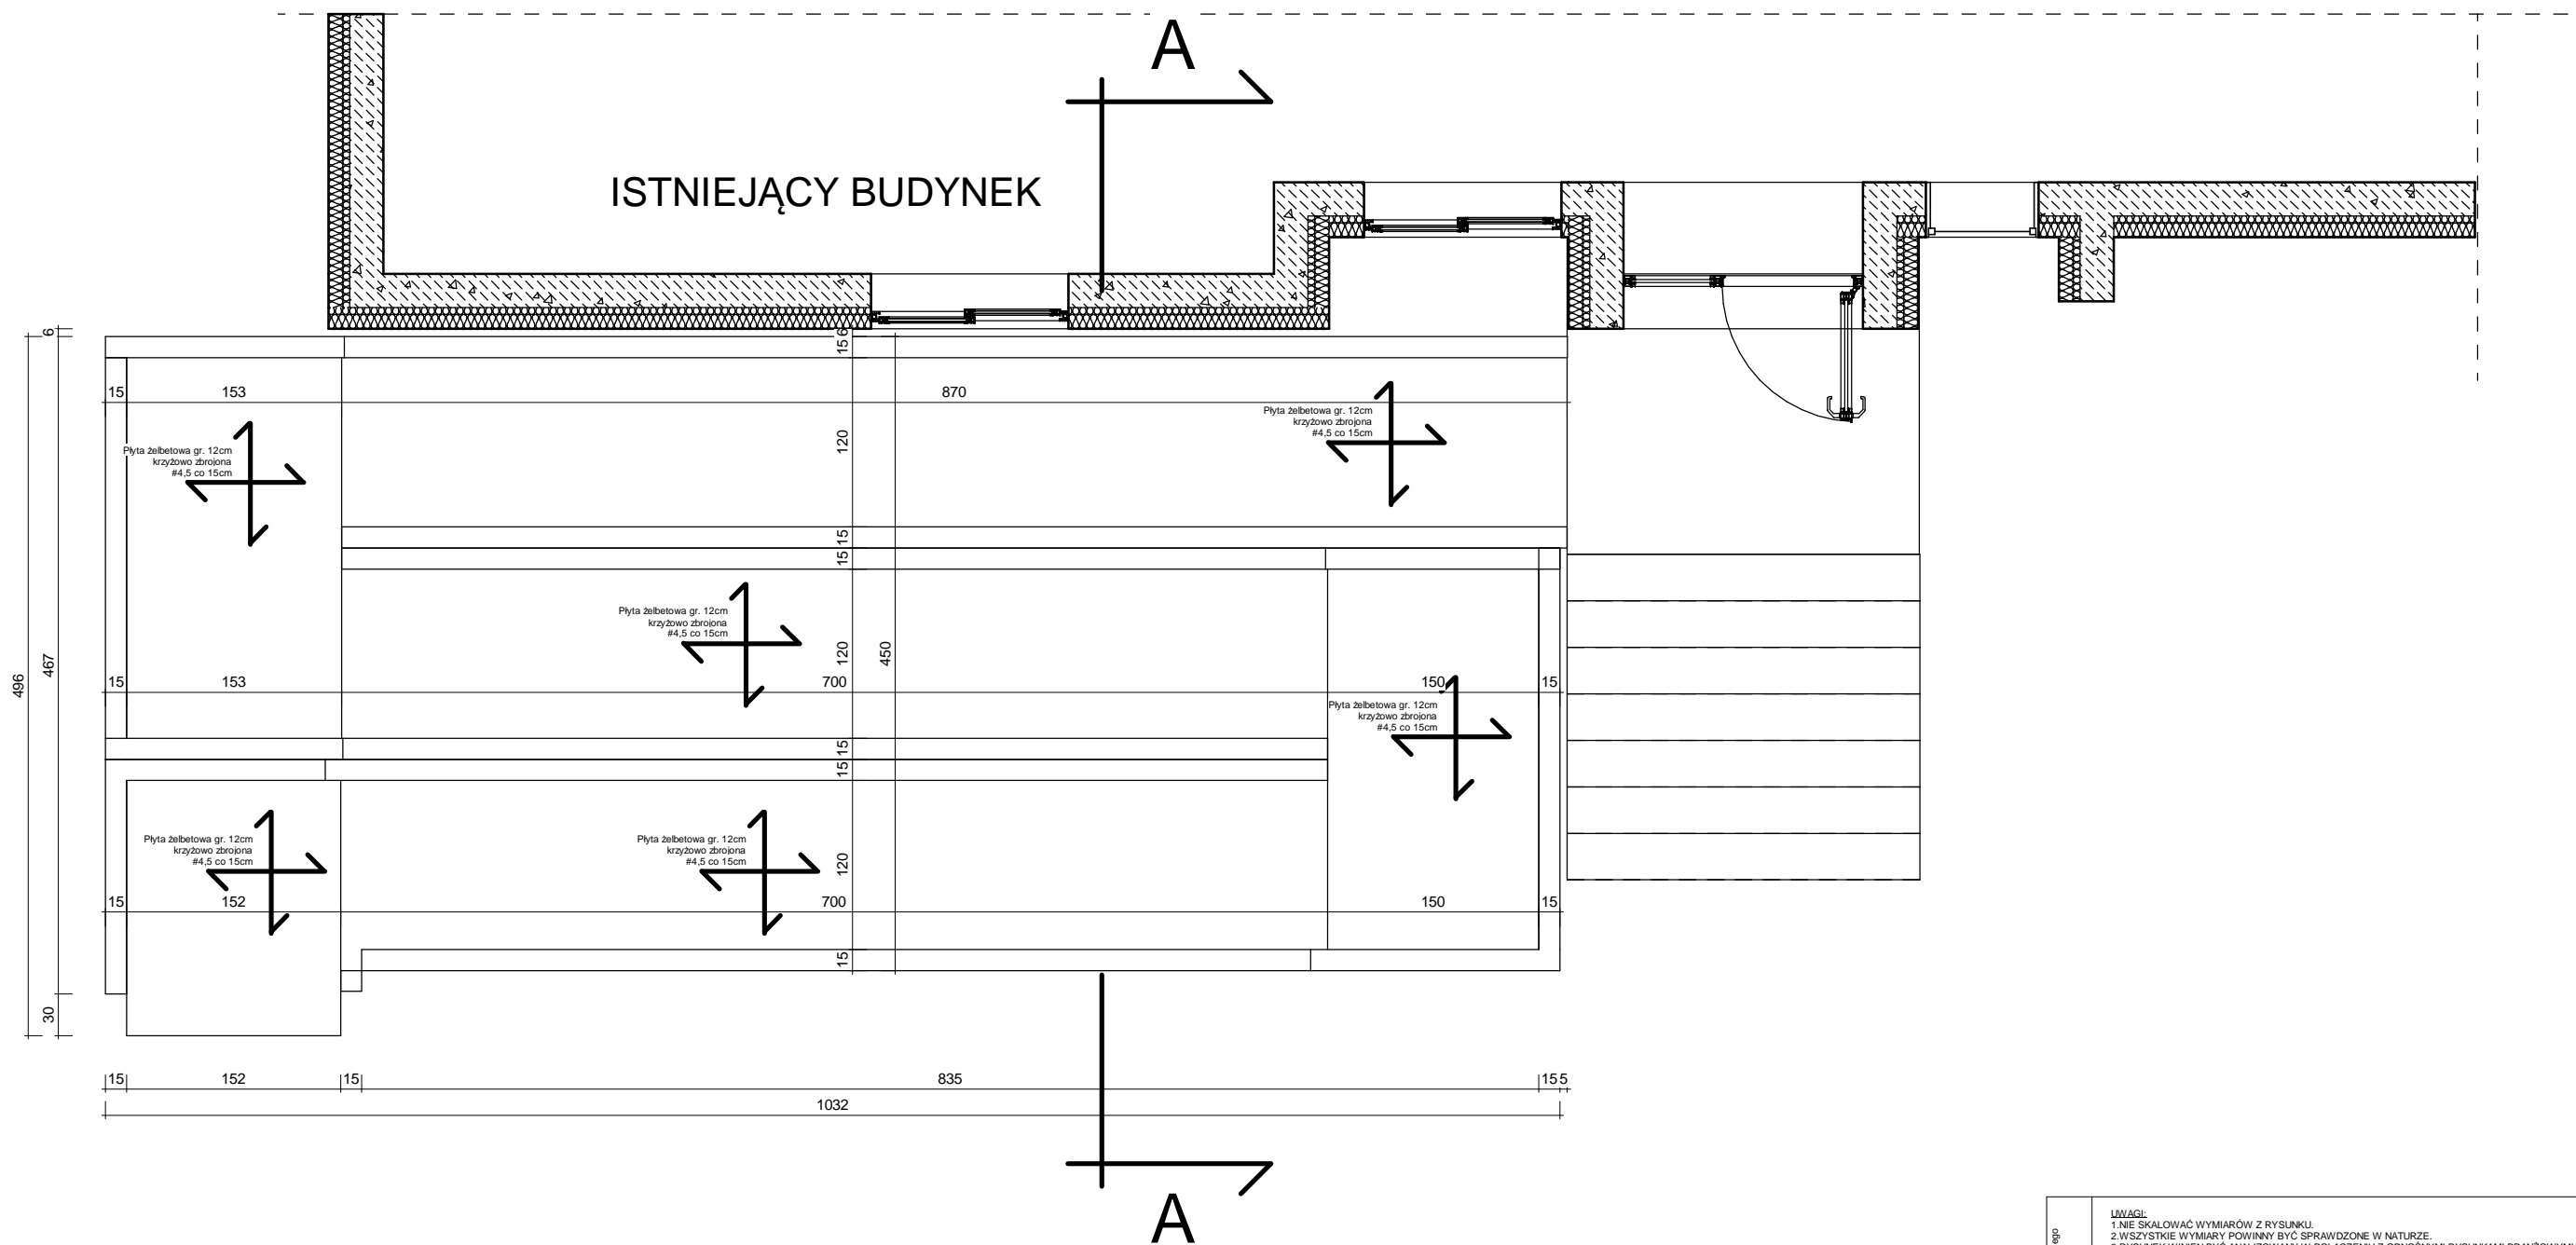


# RZUT PODJAZDU

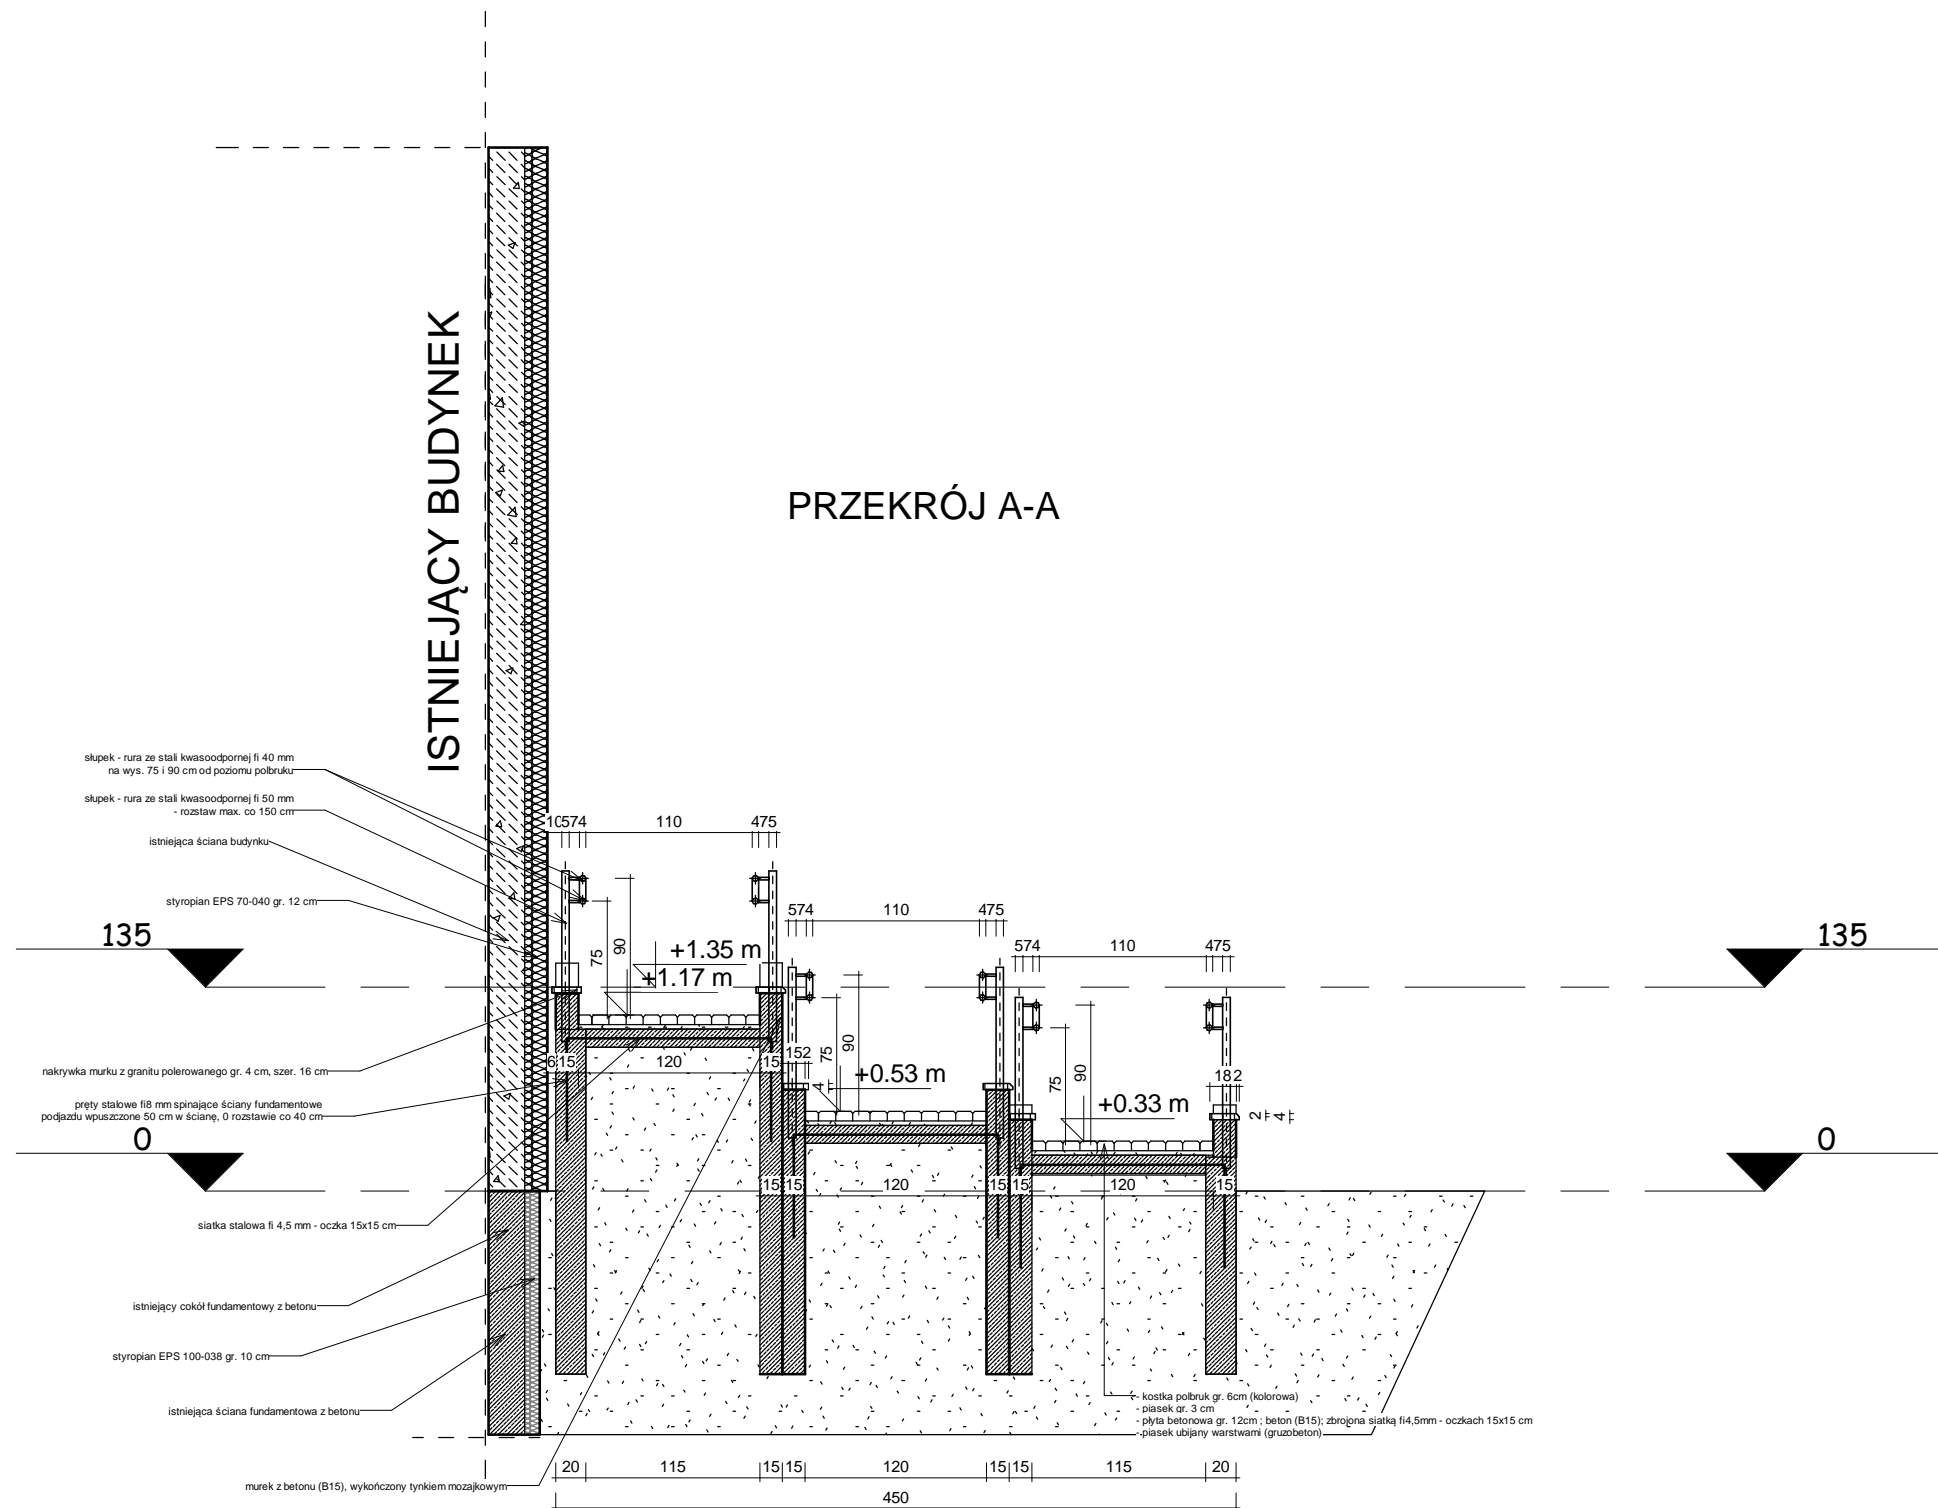



<p><b>UWAGI:</b>                  1. NIE SKALOWAĆ WYMIARÓW Z RYSUNKU.                  2. WSZYSTKIE WYMIARY POWINNY BYĆ SPRAWDZONE W NATURZE.                  3. RYSUNEK WINEN BYĆ ANALIZOWANY W POŁĄCZENIU Z ODNOŚNYMI RYSUNKAMI BRANŻOWYMI.                  4. WSZYSTKIE OZNACZENIA DRZWI PODANO W ŚWIETLE WYMIARÓW OŚCIEŻNIC</p>			
		Biuro Projektowe Architektoniczno-Konstrukcyjne mgr inż. arch. Sylwester Pietrzak Ulatowo Pogorzel 3; 06-323 Jednorożec tel: 510-536-057 e-mail: sylwek.pietrzak1@gmail.com NIP: 7611420982 REGON: 381228481	
<b>PROJEKT BUDOWLANY</b>			NR ARKUSZA : 3
OBJEKT :	Budowa podjazdu dla osób niepełnosprawnych		
ADRES :	Chorzele ul. Stanisława Komosińskiego 1 dz. nr 1390/2 gm. Chorzele		
INWESTOR :	Gmina Chorzele zam. Chorzele ul. Stanisława Komosińskiego 1; 06-330 Chorzele		
PRZEDMIOT :	RZUT PODJAZDU DLA OSÓB NIEPEŁNOSPRAWNYCH	SKALA :	1 : 50
PROJEKTOWAŁ :	Sylwester Pietrzak upr. nr MA/047/20; w spec. Architektonicznej ;	PODPIS :	DATA : 02-2022
		PODPIS :	NR STRONY : 10

# RZUT KONSTRUKCYJNY PRZYZIEMIA



Wszelkie prawa zastrzeżone. Błędnie z prawem reprodukcji lub udostępniania osobom trzecim (zgodnie z art. 17 § 1 pkt 1) ustawy z dnia 27 czerwca 2001 r. o prawie autorskim i prawach pokrewnych. Biuro Projektowe Architektoniczno-Konstrukcyjne Sylwester Pietrzak / BIPK-OK.	<b>UWAGI:</b> 1. NIE SKALOWAĆ WYMIARÓW Z RYSUNKU. 2. WSZYSTKIE WYMIARY POWINNY BYĆ SPRAWDZONE W NATURZE. 3. RYSUNEK WINEN BYĆ ANALIZOWANY W POŁĄCZENIU Z ODNOSNYMI RYSUNKAMI BRANŻOWYMI. 4. WSZYSTKIE OZNACZENIA DRZWI PODANO W ŚWIETLE WYMIARÓW OŚCIEŻNIC.	
	Biuro Projektowe Architektoniczno-Konstrukcyjne mgr inż. arch. Sylwester Pietrzak Ulatowo Pogorzał 3; 06-323 Jednorozec tel: 510-536-057 e-mail: sylwek.pietrzak1@gmail.com NIP: 7611420982 REGON: 381228481	
	<b>PROJEKT BUDOWLANY</b>	
	NR ARKUSZA : <b>3A</b>	
<b>OBJEKT :</b>	Budowa podjazdu dla osób niepełnosprawnych	
<b>ADRES :</b>	Chorzele ul. Stanisława Komosińskiego 1 dz. nr 1390/2 gm. Chorzele	
<b>INWESTOR :</b>	Gmina Chorzele zam. Chorzele ul. Stanisława Komosińskiego 1; 06-330 Chorzele	
<b>PRZEDMIOT :</b>	RZUT ZBROJENIA PŁYTY PODJAZDU	SKALA : 1 : 50
PROJEKTOWAŁ : Sylwester Pietrzak upr. nr MAZ/0454/PWBKb/19; w spec. Konstrukcyjnej ;		PODPIS:
		DATA : <b>02-2022</b>
		NR STRONY: <b>14</b>



<b>UWAGI:</b> 1. NIE SKALOWAĆ WYMIARÓW Z RYSUNKU. 2. WSZYSTKIE WYMIARY POWINNY BYĆ SPRAWDZONE W NATURZE. 3. RYSUNEK WNIEN BYĆ ANALIZOWANY W POŁĄCZENIU Z ODPOWIEDNIMI RYSUNKAMI BRANŻOWYMI. 4. WSZYSTKIE OZNACZENIA DRZWI PODANO W ŚWIETLE WYMIARÓW OŚCIEŻNIC			
		Biuro Projektowe Architektoniczno-Konstrukcyjne mgr inż. arch. Sylwester Pietrzak Ulatowo Pogorzal 3; 06-323 Jednorożec tel: 510-536-057 e-mail: sylwek.pietrzak1@gmail.com NIP: 7611420982 REGON: 381228481	
<b>PROJEKT BUDOWLANY</b>			NR ARKUSZA : <b>4.</b>
OBJEKT :	Budowa podjazdu dla osób niepełnosprawnych		
ADRES :	Chorzele ul. Stanisława Komosińskiego 1 dz. nr 1390/2 gm. Chorzele		
INWESTOR :	Gmina Chorzele zam. Chorzele ul. Stanisława Komosińskiego 1; 06-330 Chorzele		
PRZEDMIOT :	PRZEKRÓJ A-A	SKALA : 1 : 50	
PROJEKTOWAŁ :	Sylwester Pietrzak upr. nr MA/047/20; w spec. Architektonicznej ;	PODPIS:	DATA : <b>02-2022</b>
		PODPIS:	NR STRONY: <b>11</b>

Wszelkie prawa zastrzeżone. Niezgodne z prawem kopiowanie, rozpowszechnianie, udostępnianie, wypożyczanie, publikacja, wyciągnięcie z całości projektu, w szczególności z rysunku lub jego części. Działalność Projektowa Architektoniczno-Konstrukcyjna Sylwester Pietrzak.