


RZUT DACHU -  
INWNETARYZACJA  
SKALA 1:100

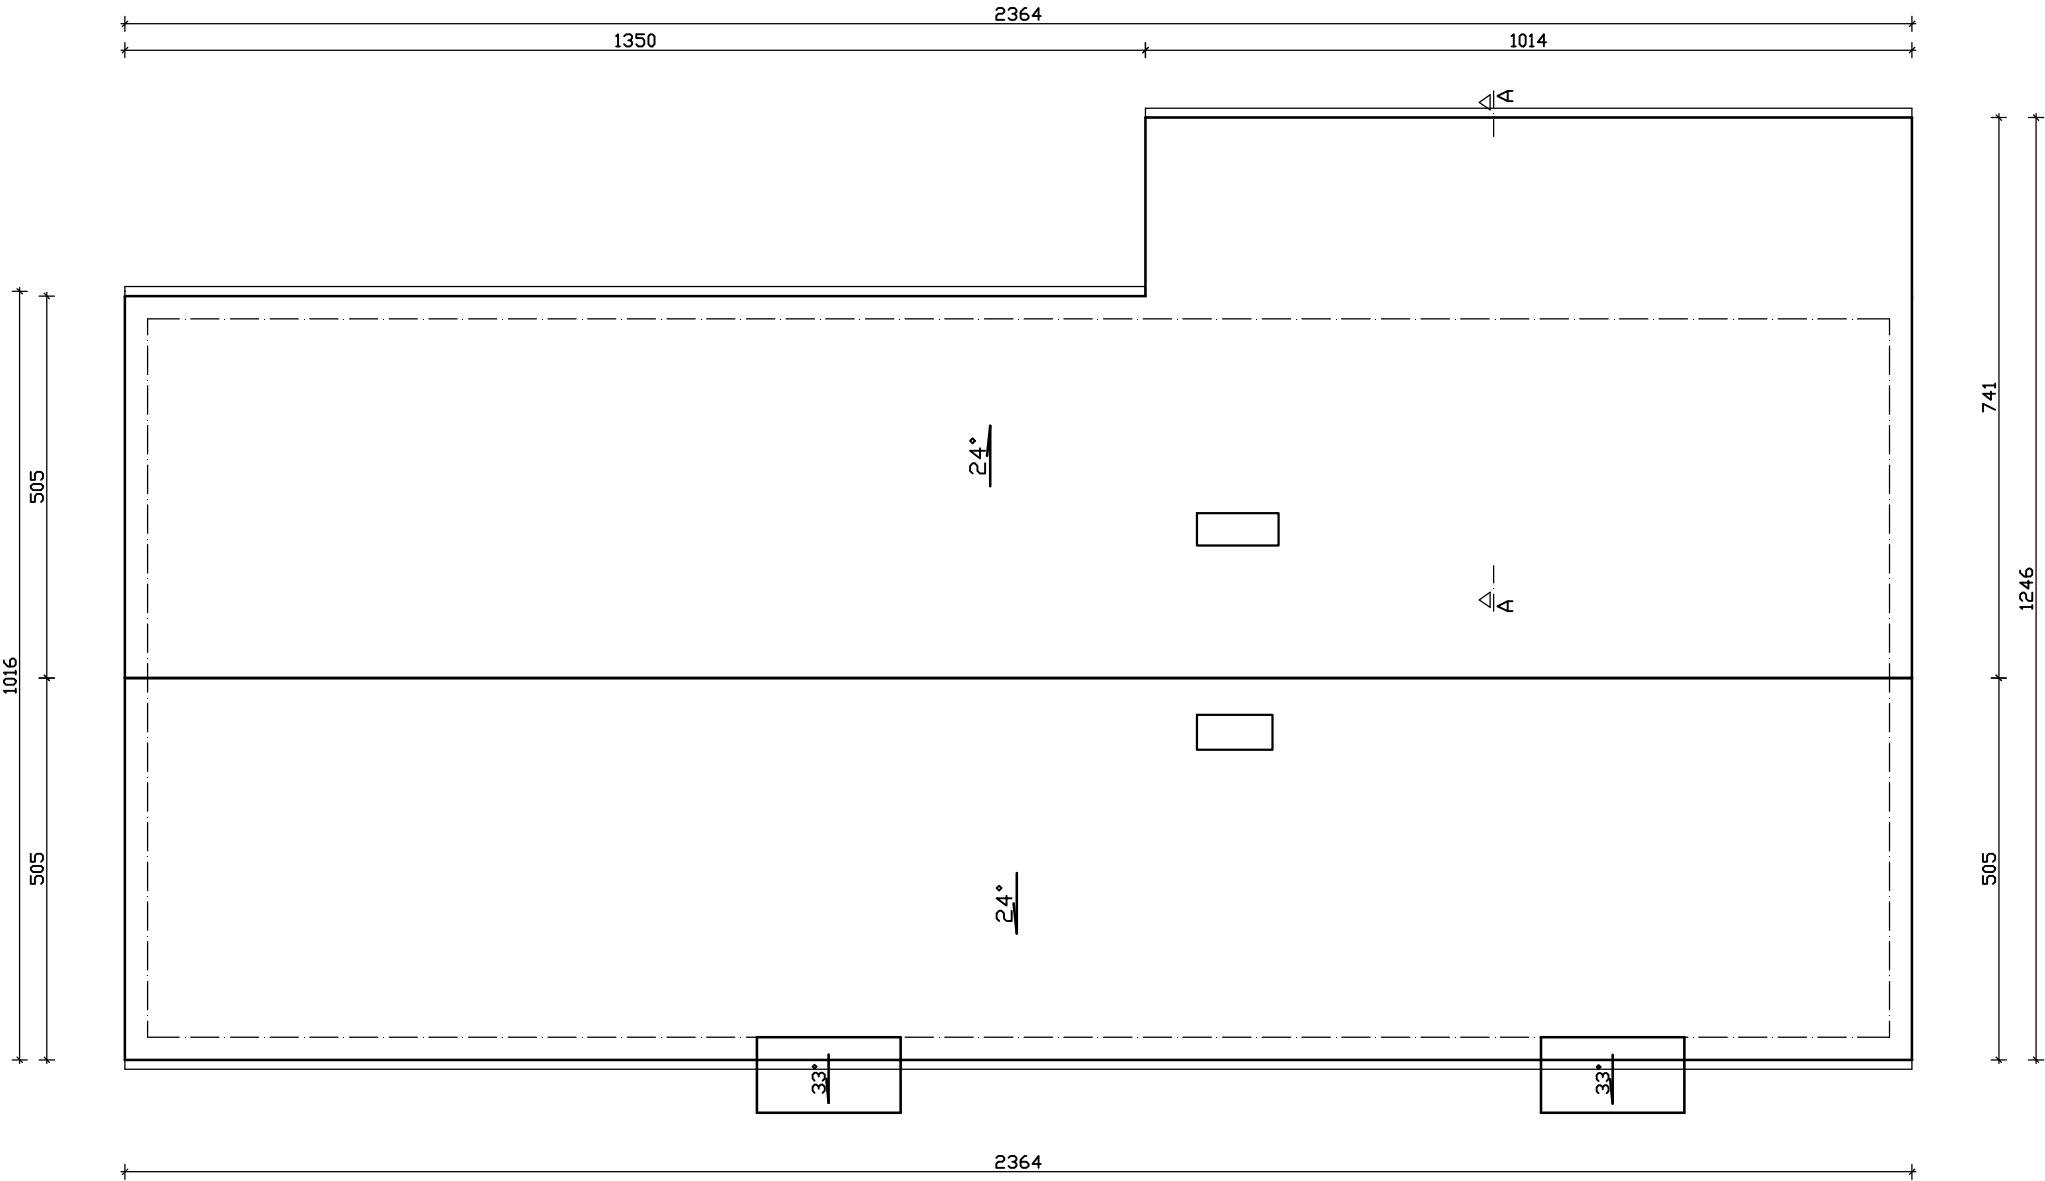

Potacie dachu			
Dach 1	Nr potaci	Nachylenie [°]	Powierzchnie [m²]
	3	24.00	130.18
	4	24.00	156.37
4			
3			
Potacie dachu			
Dach 2	Nr potaci	Nachylenie [°]	Powierzchnie [m²]
	1	33.00	2.27
1			
Potacie dachu			
Dach 3	Nr potaci	Nachylenie [°]	Powierzchnie [m²]
	1	33.00	2.27
1			
Powierzchnie dachów			
	Powierzchnie [m²]	Okapy [m]	Kalenice [m]
Dachy	291.07	51.08	27.44

PROJEKT ARCHITEKTONICZNO-BUDOWLANY		Nr rysunku
Objekt	ROBOTY BUDOWLANE POLEGAJĄCE NA 'ADAPTACJI POMIESZCZENIA SOCJALNEGO NA ŁAZIENKĘ WRAZ Z WYPOSAŻENIEM - ŚWIELICA WIEJSKA W PRZYSOWYCH'	I-2
Adres	142202_5 CHORZELE / 0037 PRZYSOWY / 32	Skala
Tytuł	RZUT DACHU - INWENTARYZACJA	1:100
Opracował	mgr inż. Wojciech Motacki	
Projektant	MARIAN BARTOŁD upr. St-23/71	PAŹDZIERNIK 2022 r.