

PROJEKT ZAGOSPODAROWANIA TERENU

Skala 1:500

OBIEKT: Budowa windy dla osób niepełnosprawnych

ADRES: Chorzele ul. Stanisława Komosińskiego 1 dz. nr 1390/2 gm. Chorzele

INWESTOR: Gminy Chorzele

zam. Chorzele ul. Stanisława Komosińskiego 1; 06-330 Chorzele

17 10/44

Mapa zasadnicza


Skala 1:500

Województwo: mazowieckie

Powiat: przasnyski

Jednostka ewidencyjna: m.CHORZELE

Obszr: OBREB NR 1

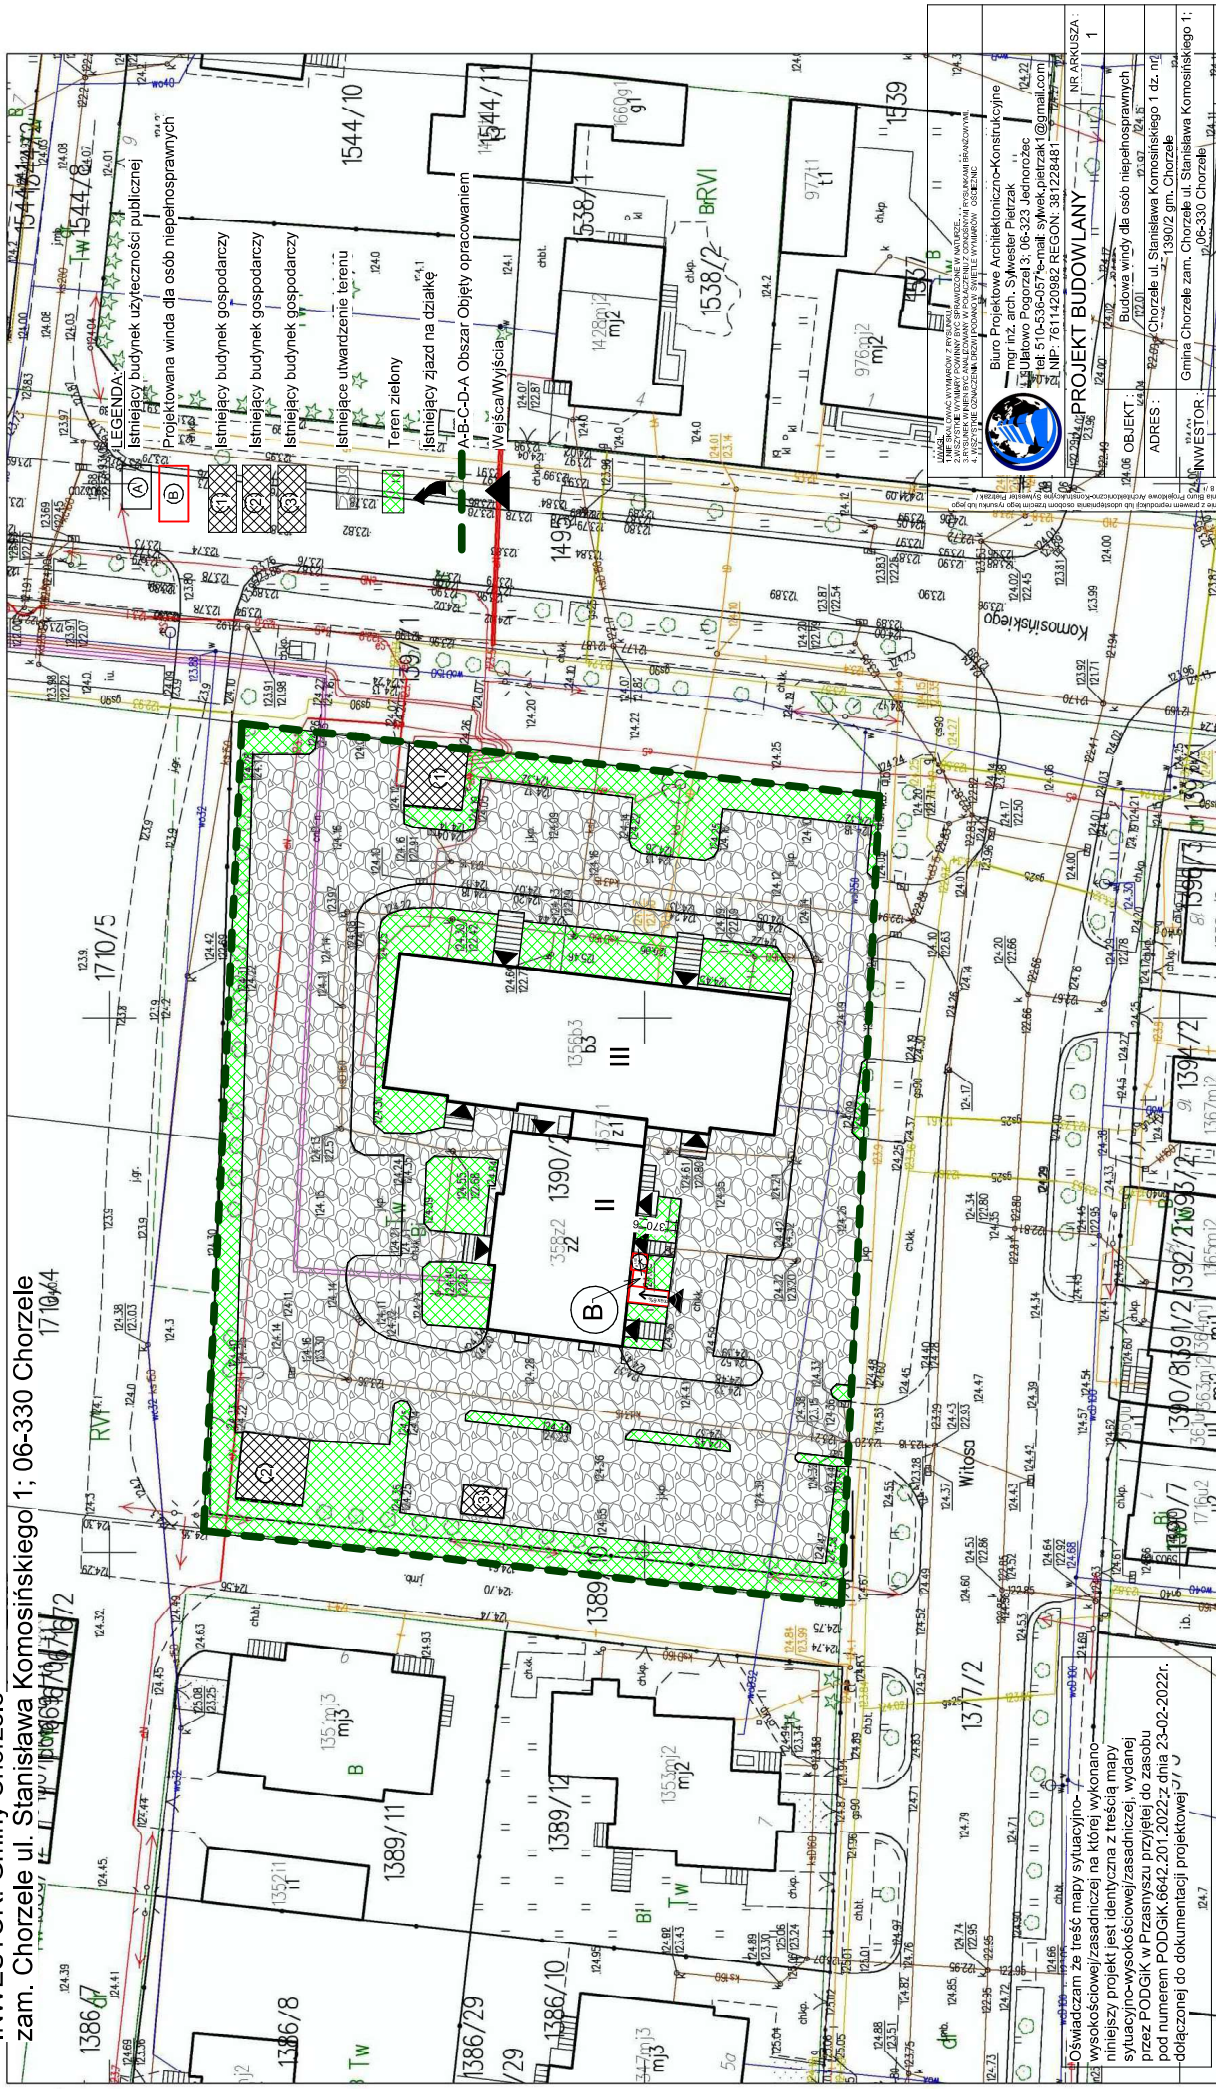

Biuo Projektowe Architektura i Konstrukcja ul. Piłsudskiego 10, 06-330 Chorzele tel. 510 536 057, e-mail: sylwke.pietrzak@gmail.com NIP: 76 114 20 982 REGON: 381 229 481	
PROJEKT BUDOWLANY	
NR ARKUSZA:	1
OBJEKT:	Budowa windy dla osób niepełnosprawnych
ADRES:	Chorzele ul. Stanisława Komosińskiego 1 dz. nr 1390/2 gm. Chorzele
INWESTOR:	Gmina Chorzele zam. Chorzele ul. Stanisława Komosińskiego 1; 06-330 Chorzele
PRZEDMIOT:	ZAGOSPODAROWANIE TERENU
SKALA:	1:500
DATA:	02-2022
PROJEKTOWAŁ:	Sylwke Pietrzak upr. nr MAZ/0454/PWBK/19, w spec. Konstrukcyjnej
PODPIS:	
NR STRONY:	15

ID weryfikacji: 61488-5bd8e404 (na stronie: <https://przasnysz.geoportal2.pl/map/osrodek/weryfikacja.php>)

Dokument wygenerowany automatycznie dnia: 23.02.2022 r. Wniosek: PODGIK.6642.201.2022

Niniejszy mapa nie może służyć do celów projektowych.