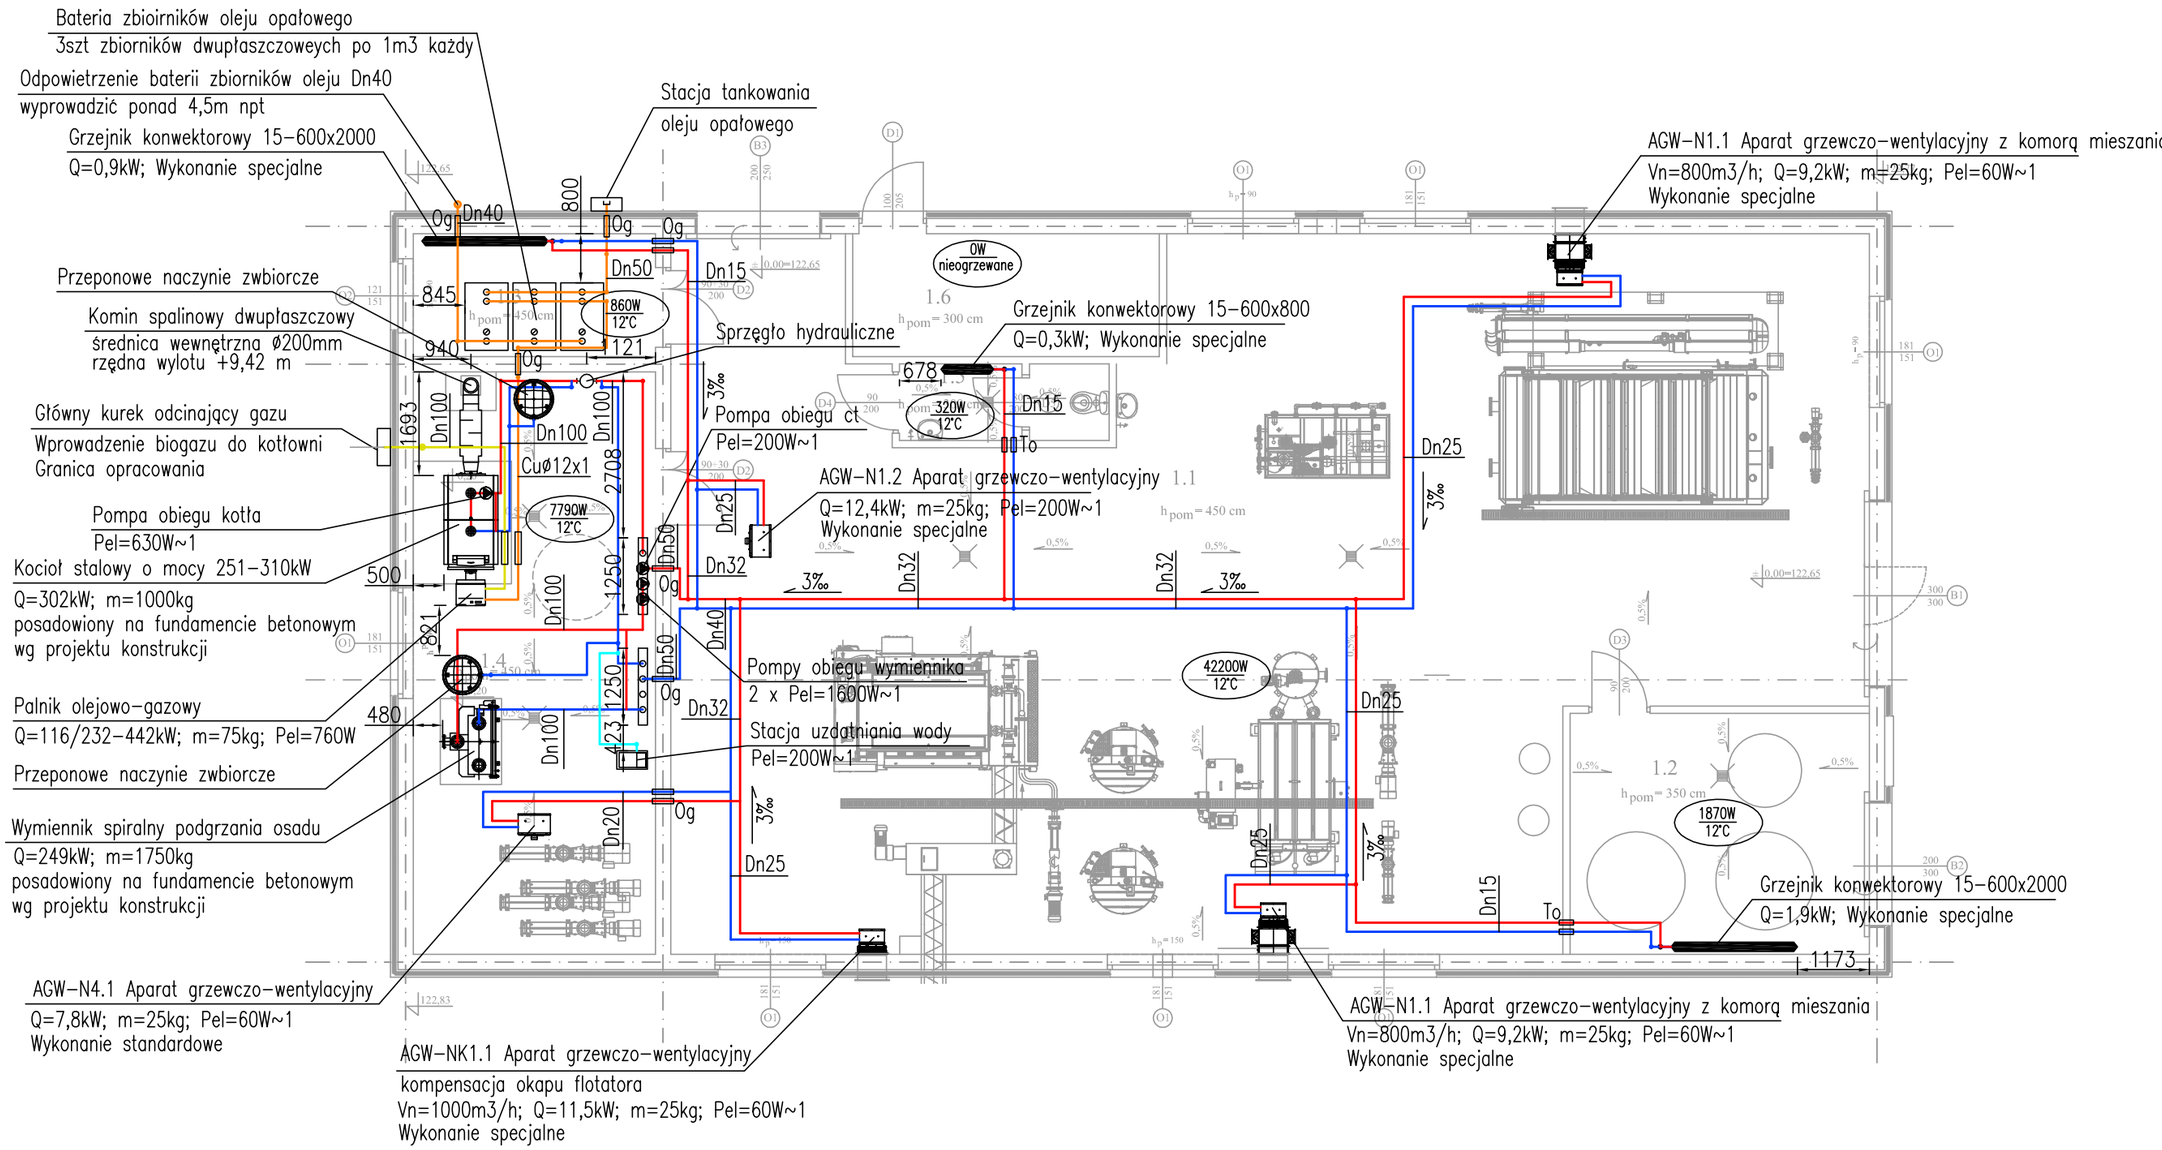

LEGENDA:

- Instalacja grzewcza zasilanie
- Instalacja grzewcza powrót
- Instalacja zbiorników oelju opałowego
- Instalacja biogazu

7790W / 12°C — Zapotrzebowanie ciepła pomieszczenia / temperatura w pomieszczeniu

Jednostka projektowa:	**AF PROJECTS** Sp. z o.o. WARSZAWA POLSKA 03-774 Warszawa, ul. Wojnlcka 2 tel. (+48 +22), 670-22-12, 818-41-02, fax 818-28-13			AF PROJECTS
Temat (Obiekt):	Przebudowa i rozbudowa miejskiej oczyszczalni ścieków w Chorzelach			
Nazwa rysunku	OB. 08 RZUT PARTERU - INSTALACJA GRZEWCZA			
Zamawiający:	Gmina Chorzele, ul. Komosińskiego 1, 06-330 Chorzele			
Funkcja:	Imię i nazwisko		Nr upr.	Podpis
Gł. Projektant:	mgr Inż. Krzysztof Wróblewskl		St. 55/98	
Projektował:	mgr inż. Bożena Komerska		KL-160/87,KL-154/92	
Opracował:	mgr inż. Piotr Rutowicz			
Opracował:	mgr inż. Piotr Cieplewicz			
Sprawdził:	mgr inż. Renata Łach		SWK/0041/POOS/09	
Branża: Sanitarna	Skala: 1:100	Stadium: PB	Data: 06.2013r.	Nr rysunku 08-IS-02