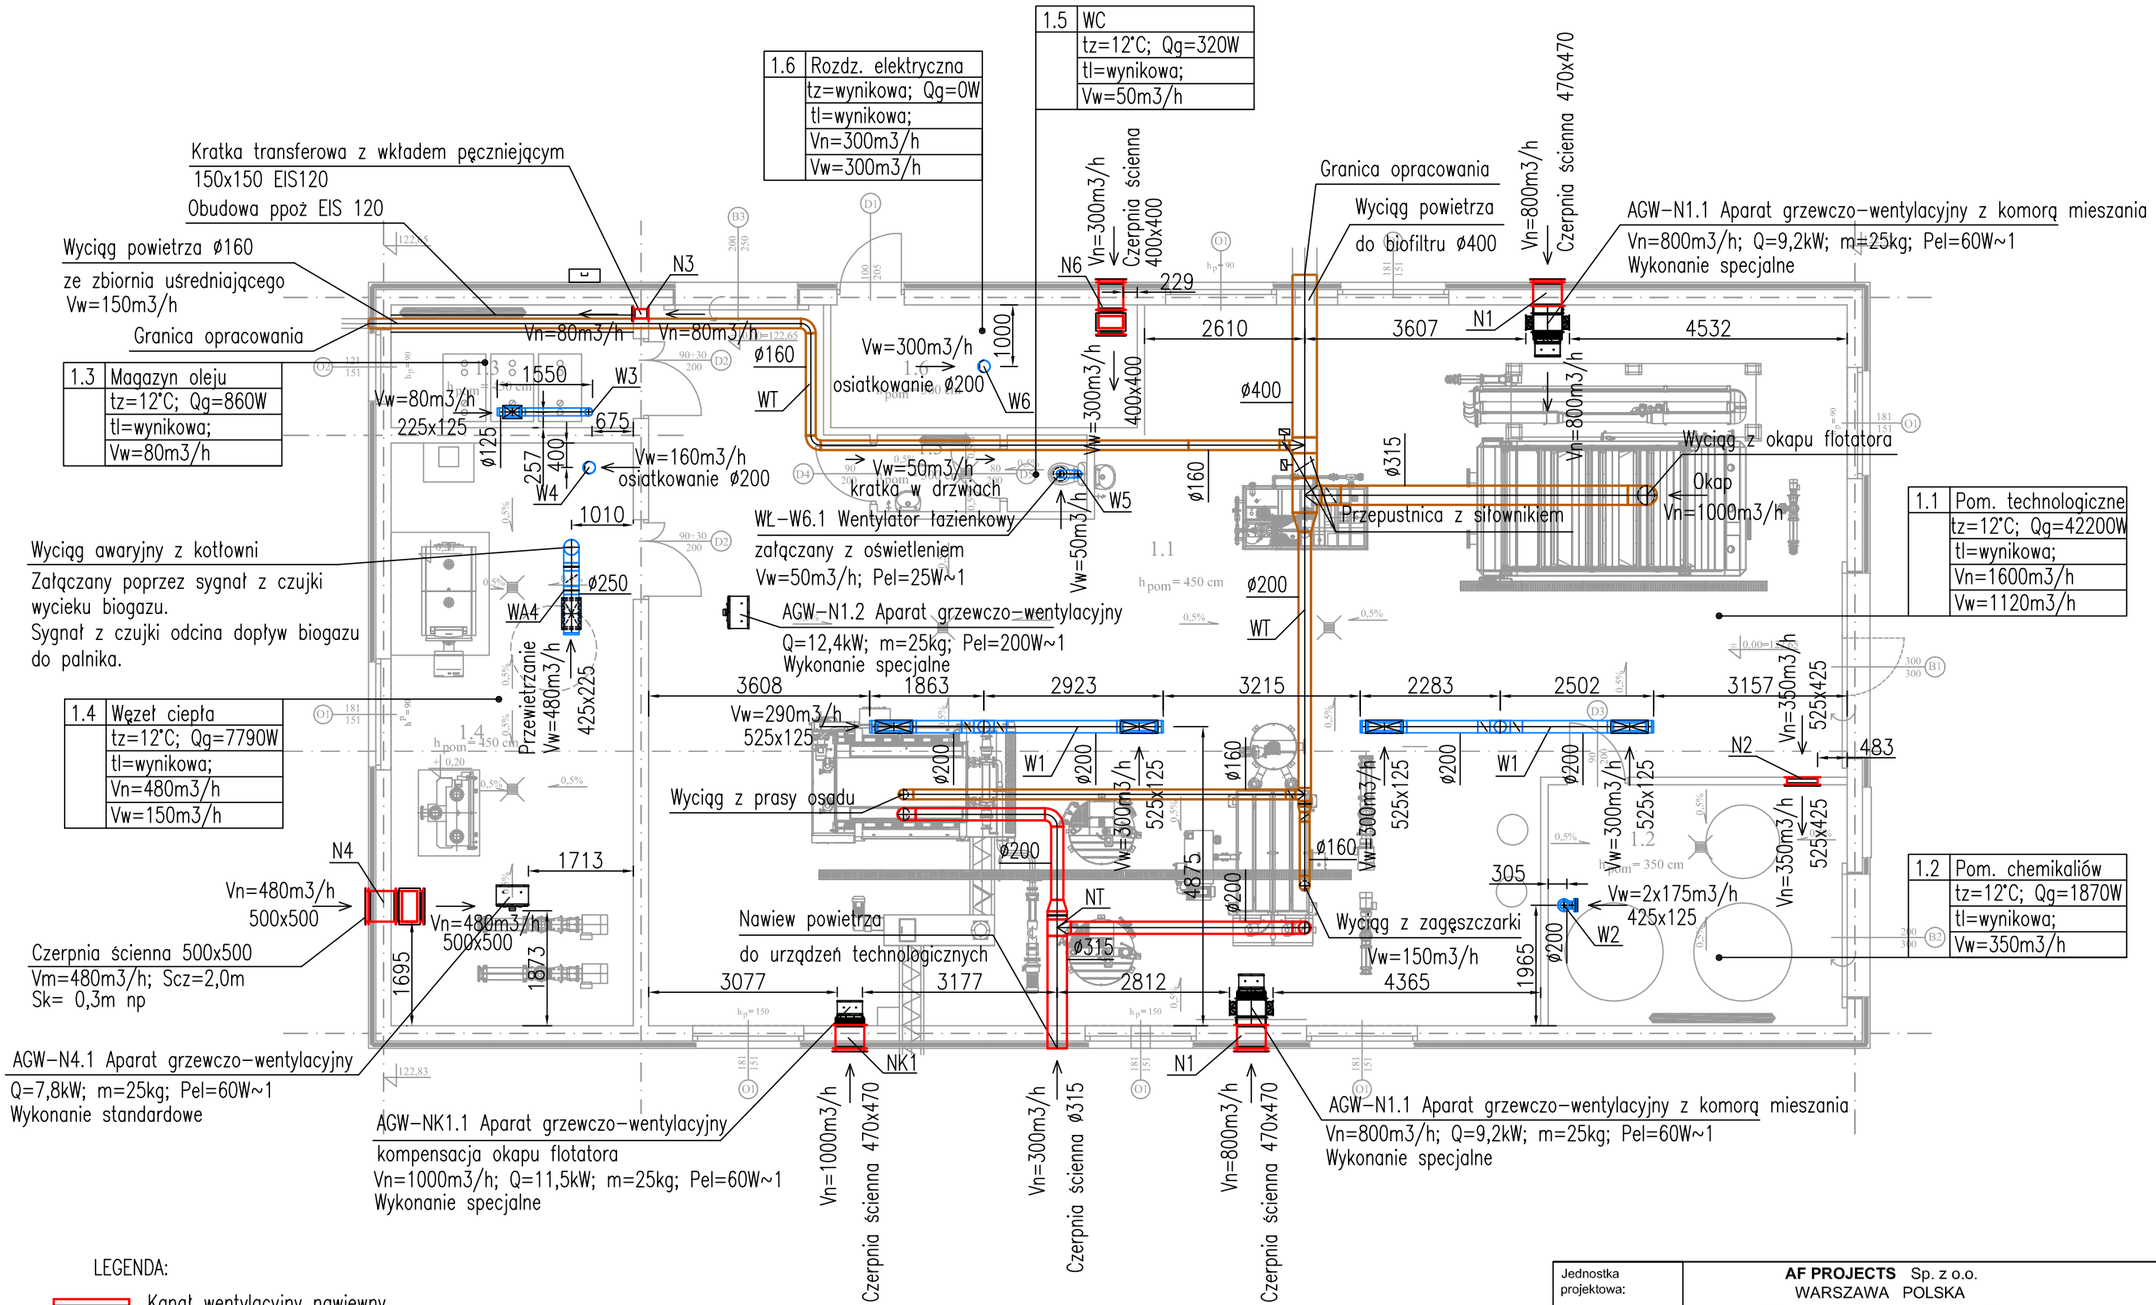

LEGENDA:

- Kanał wentylacyjny nawiewny
- Kanał wentylacyjny wyciągowy
- Kanał wentylacyjny technologiczny
- Kratka wentylacyjna
- Przepustnica regulacyjna
- Wentylator dachowy
- Aparat grzewczo wentylacyjny z komorą mieszania
- Aparat grzewczo wentylacyjny powietrza obiegowego

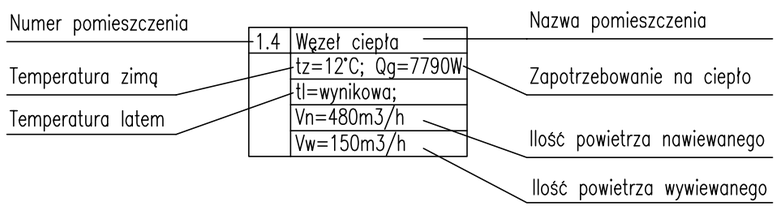

Jednostka projektowa:	**AF PROJECTS** Sp. z o.o. WARSZAWA POLSKA 03-774 Warszawa, ul. Wojnicka 2 tel. (+48 +22), 670-22-12, 818-41-02, fax 818-28-13		
Temat (Obiekt):	Przebudowa i rozbudowa miejskiej oczyszczalni ścieków w Chorzelach		
Nazwa rysunku	OB. 08 RZUT PARTERU - INSTALACJA WENTYLACJI MECHANICZNEJ		
Zamawiający:	Gmina Chorzele, ul. Komosińskiego 1, 06-330 Chorzele		
Funkcja:	Imię i nazwisko	Nr upr.	Podpis
Gł. Projektant:	mgr Inż. Krzysztof Wróblewskl	St. 55/98	
Projektował:	mgr inż. Bożena Komerska	KL-160/87,KL-154/92	
Opracował:	mgr inż. Piotr Rutowicz		
Opracował:	mgr inż. Piotr Cieplewicz		
Sprawdził:	mgr inż. Renata Łach	SWK/0041/POOS/09	
Branża: Sanitarna	Skala: 1:100	Stadium: PB	Data: 06.2013r. / Nr rysunku 08-IS-04