OB. 02 – SITO ZE ZBIORNKIEM UŚREDNIAJĄCYM

PRZEKRÓJ 1–1 – RYSUNEK SZALUNKOWY

skala 1:50

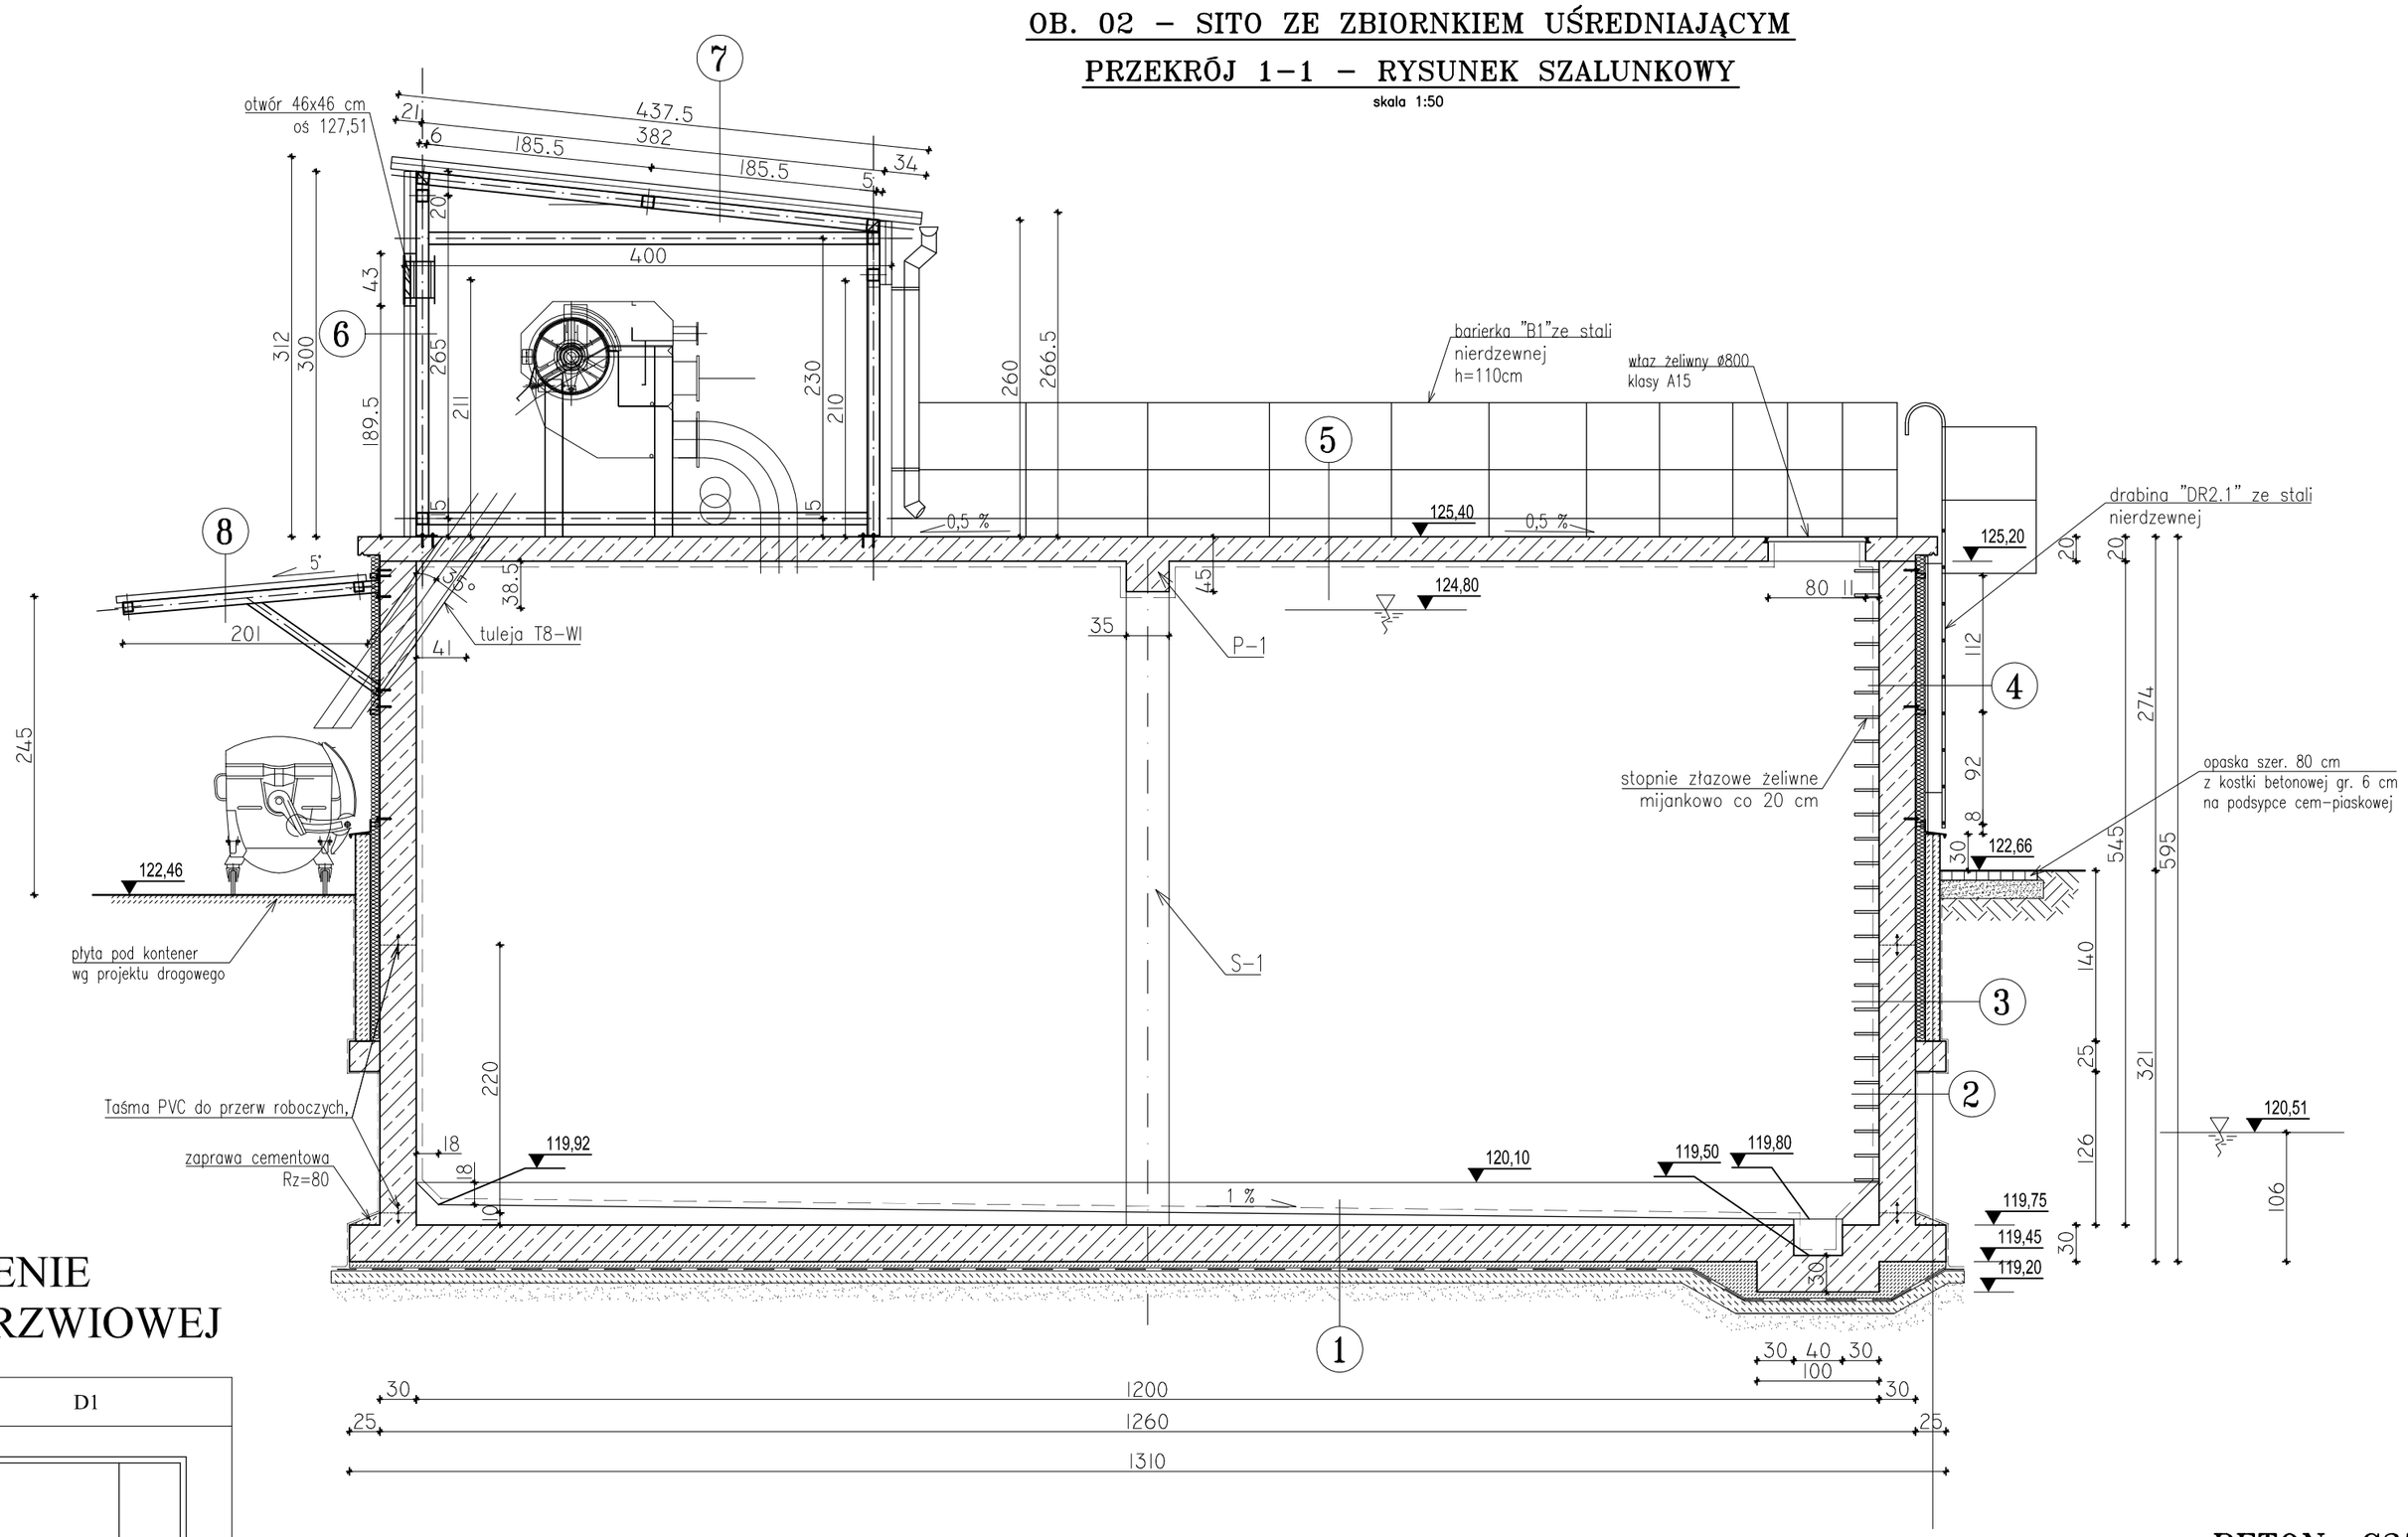

ZESTAWIENIE STOLARKI DRZWIOWEJ

OZNACZENIE		D1
SCHEMAT		-
WYMIARY OTWORU W MURZE	So	160
	Ho	210
WYMIARY ŚWIATŁA W PRZEJŚCIU	Sj	150(100+50)
	Hj	205
KIERUNEK OTWIERANIA	L	1
	P	-
RAZEM (szt.)		1
UWAGI :		Drzwi stalowe zewnętrzne, dwuskrzydłowe, Ocieplone, U=1,9 W/m²K. Kolor brązowy (jak w istniejących budynkach). Lewe drzwi otwierane, szerokość przejścia 100 cm Wkładka patentowa, 3 klucze.

1
- izolacja wewn. wg opisu technicznego
- beton C35/45, XF3, XA3 - 5 -35 cm
- żelbetowa płyta denna gr. 30cm
- beton C12/15 - 5cm
- izolacja zewn. pozioma wg opisu techn.
- beton C12/15 - 10cm,
- podbudowa wg opisu techn.

WYKAZ STALI DLA COKOŁU
Długość łączna - 930 mb
Ciężar jednostkowy - 0,395 kg/mb
Ciężar razem - 367,3 kg

UWAGI:
1. Przed wykonaniem otworu drzwiowego zapoznać się z instrukcją montażu drzwi u przedstawiciela technicznego poszczególnych elementów stolarki
2. Przed zamówieniem i montażem sprawdzić wszystkie wymiary otworów.

4
- blacha trapezowa T18x720 gr. 0,63 mm
- wiatroizolacja
- wełna mineralna, gr. 8cm
- profil stalowy - rura z/g 80x40x3
- ściana żelbetowa gr. 30cm
- izolacja wewn. wg opisu technicznego

3
- izolacja zewn. wg opisu technicznego
- cokół z betonu C16/20, gr. 12cm. Cokół zbrojony przeciwskurczowo środkiem siatką z prętów #8 co 15cm
- styropian EPS100 - 038, gr. 8cm
- ściana żelbetowa gr. 30cm
- izolacja wewn. wg opisu technicznego

2
- izolacja wewn. wg opisu technicznego
- ściana żelbetowa gr. 30cm
- izolacja zewn. wg opisu technicznego

5
- wykładzina wierzchnia wg opisu technicznego
- płyta żelbetowa gr. 20cm
- izolacja wewn. wg opisu technicznego

6
- płyta ścienna warstwowa gr 10 cm
- płatwie dachowe z rury z/g 100x100x5

7
- płyta dachowa warstwowa gr 10 cm
- rygle ścienne z rury z/g 100x100x5

8
- blacha trapezowa T55x750 gr. 0,88 mm
- konstrukcja daszka z rury z/g 100x100x5

BETON: C35/45, XF3, XA3, Dmax16
STAL ZBROJENIOWA:
A–IIIN (B500SP)
ø A–III (RB400W)
STAL PROFILOWA: 0H18N9
spawanie metodą TIG w osłonie argonu
STAL PROFILOWA – S235JR,
ELEKTRODY ER 1.46

Jednostka projektowa:	AF PROJECTS Sp. z o.o. WARSZAWA POLSKA 03-774 Warszawa, ul. Wojnicka 2 tel. (+48 +22), 670-22-12, 818-41-02, fax 818-28-13			
Temat (Obiekt):	Przebudowa i rozbudowa miejskiej oczyszczalni ścieków w Chorzelach			
Nazwa rysunku	OB. 02 - SITO ZE ZBIORNKIEM UŚREDNIAJĄCYM PRZEKRÓJ 1-1 - RYSUNEK SZALUNKOWY			
Zamawiający:	Gmina Chorzele, ul. Komosińskiego 1, 06-330 Chorzele			
Funkcja:	Imię i nazwisko		Nr upr.	Podpis
Gł. Projektant:	mgr inż. Krzysztof Wróblewski		St. 55/88	
Projektował:	inż. Andrzej Grudzień		KL-230/90	
Opracował:	mgr inż. Krzysztof Mężyk			
Sprawdził:	mgr Inż. Małgorzata Grudzień		KL-106/93	
Branża: Konstrukcyjna	Skala: 1:50	Stadium: PW	Data: 09.2013r.	Nr rysunku 02-K-03