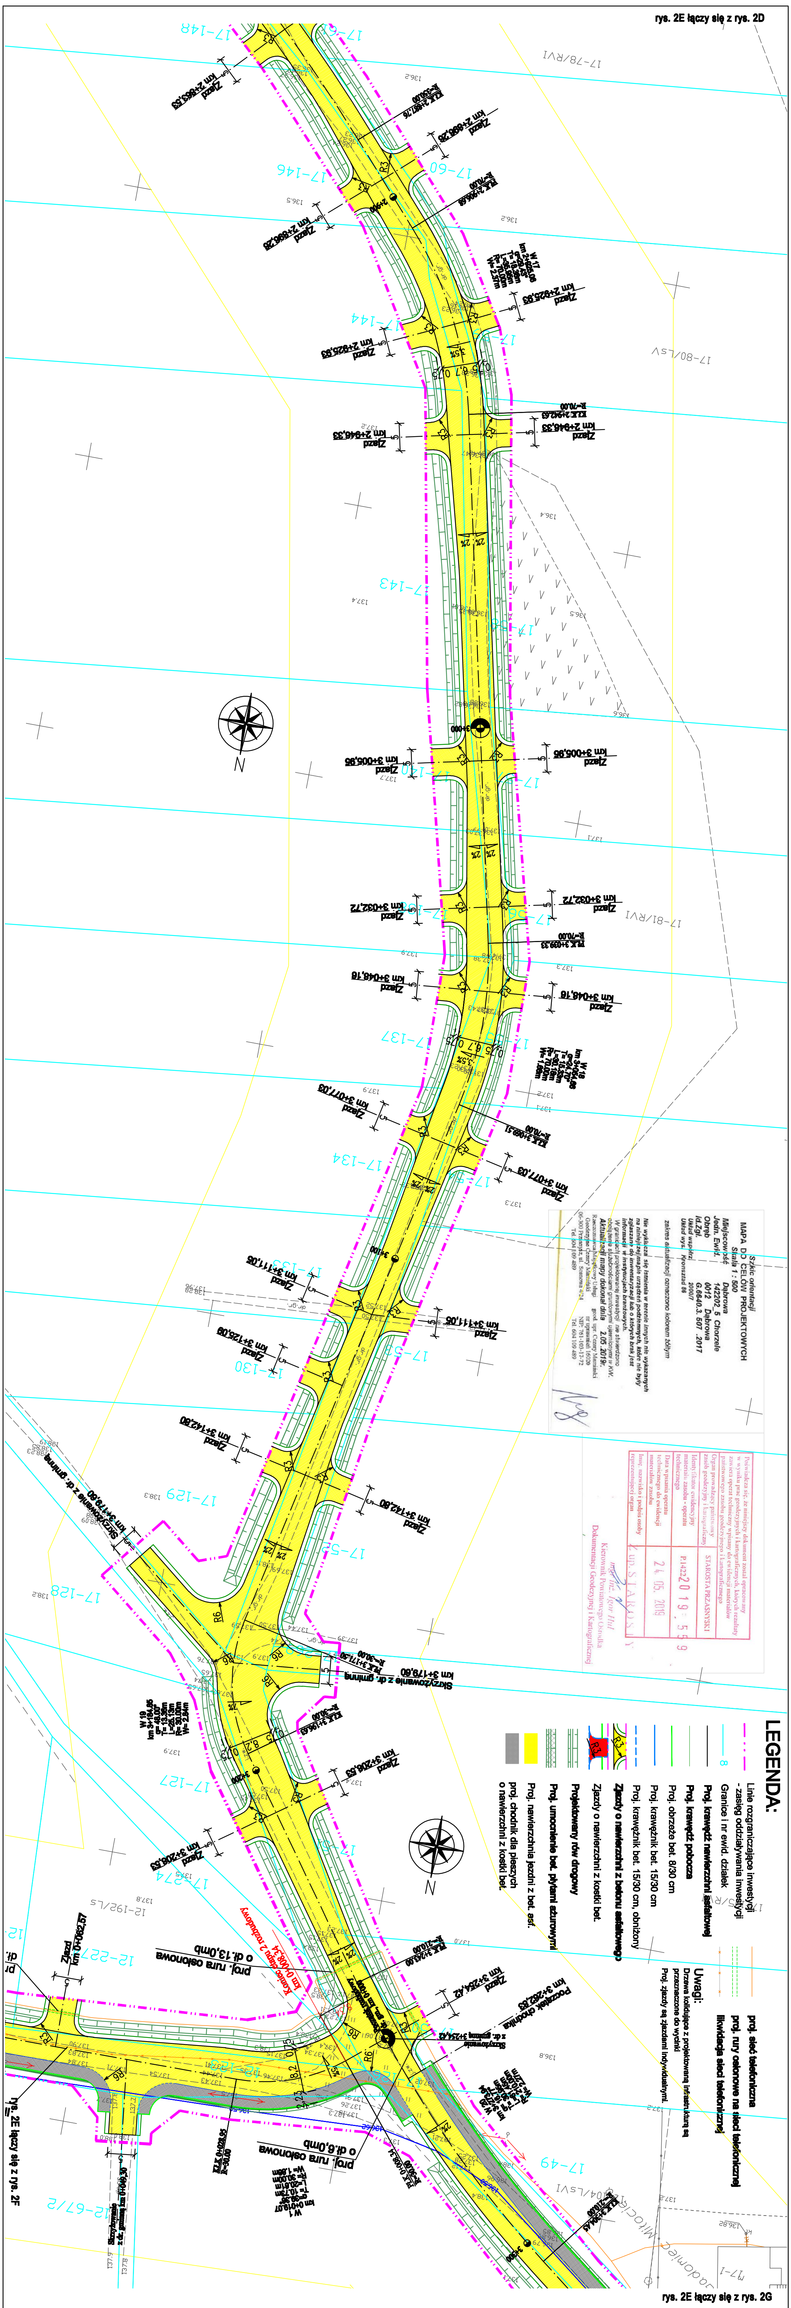
rys. 2E łączy się z rys. 2D
rys. 2E łączy się z rys. 2G
LEGENDA:
Linie rozgraniczające inwestycji
- zasięg oddziaływania inwestycji
Granice i nr ewid. działek
Proj. krawężnik najeżdżalny
Proj. krawężnik niskoprofilowy
Proj. krawężnik potopowy
Proj. krawężnik bet. 15/30 cm
Proj. krawężnik bet. 15/30 cm, obniżony
Proj. krawężnik bet. 20/30 cm
Zjazdy o nawierzchni z betonu asfaltowego
Zjazdy o nawierzchni z kostki bet.
Projektowany rów drogowy
Proj. umocnienie bet. płytami ażurowymi
Proj. nawierzchnia jezdni z bet. asf.
proj. chodnik dla pieszych o nawierzchni z kostki bet.
proj. sieć telefoniczna
proj. kanały osłonowe na sieci telefonicznej
likwidacja sieci telefonicznej
Uwagi:
Przed rozpoczęciem robót ziemnych należy zlokalizować istniejące uzbrojenie podziemne i zabezpieczyć je przed uszkodzeniem.
Proj. zjazdy wg zasad indywidualnych.
MAPA DO CELÓW PROJEKTOWYCH
Skala 1:500
STADIUM PRZEDSIĘWZIĘCIA
P/422/2019/559
Nazwa opracowania :
Rozbudowa drogi gminnej Gadowice Chrzanowy - Gadowice Milocięta wraz z rozbudową odcinka drogi gminnej Krzyżowskie Wielkie - Dąbrowa - Lasy
i rozbudową odcinka drogi gminnej Bogdany Wielkie - Kopały Bulinty - Lasy
INWESTOR : Burmistrz Miasta i Gminy Chrzanów
ul. Stanisława Konopnickiego 1
06-330 Chrzanów
STADIUM : PW
BRANŻA: DROGOWA
SKALA 1 :500
RYS. NR 2E
WARSZAWA, 06.2019r.
Nazwa rysunku:
Projekt zagospodarowania terenu
Projektował, branża drogowa: mgr inż Tomasz Kowiański
UPR. PROJ. w spec. drogowej NR MAZ/0027/POOD/14
Sprawdzający, branża drogowa: mgr inż Łukasz Wandzel
UPR. PROJ. w spec. drogowej NR SLK/3468/POOD/10