

Szkic orientacyjny
Skala 1:25000

Signature Not Verified
Dokument podpisany przez Lech Tomaszewski
Data: 2024.05.27 09:43:43 CEST


MAPA DO CELÓW PROJEKTOWYCH		
Oznaczenie kancelaryjne zgłoszenia pracy geodezyjnej		PODGiK.6640.3.703.2024
Jednostka Ewidencyjna	142202_5	Przasnysz
Obręb ewidencyjny	142202_5.0008	Budki
Miejscowość	Budki	
Skala mapy	1:500	
Nazwa układu współrzędnych	Prostokątnych płaskich	2000 strefa 7
	wysokościowych	PL-EVRF2007-NH
Położenie punktów granicznych działki określono zgodnie z §31 ust. 1 rozporządzenia w sprawie standardów technicznych wykonywania geodezyjnych pomiarów sytuacyjnych i wysokościowych z dnia 18.08.2020r.		
Nie wyklucza się istnienia w terenie innych nie wykazanych na niniejszej mapie urządzeń podziemnych, które nie były zgłoszone do inwentaryzacji lub o których brak jest informacji w instytucjach branżowych.		
Data opracowania mapy		27.05.2024
USŁUGI GEODEZYJNE Lech Tomaszewski 06-300 Przasnysz ul. Orlika 17D NIP: 761-101-14-56 Tel.: 602 589 204		GEODETA UPRAWNIONY zaśw. MGPIB Nr 15365 zakres 1 i 2 Lech Tomaszewski
Nazwa/imię i nazwisko wykonawcy		Imię i nazwisko, nr uprawnień oraz podpis geodety uprawnionego, który opracował mapę

Oświadczam, że niniejszy dokument został opracowany w wyniku prac geodezyjnych i kartograficznych, których rezultaty zawiera operat techniczny pozytywnie zweryfikowany. Jednocześnie informuje, że jestem świadomy odpowiedzialności karnej za złożenie fałszywego oświadczenia.	
Identyfikator zgłoszenia prac geodezyjnych	PODGiK.6640.3.703.2024
Organ geodezyjny, który otrzymał zgłoszenie	Starosta Przasnyski
Wykonawca prac geodezyjnych	USŁUGI GEODEZYJNE LECH TOMASZEWSKI
Nr oraz data sporządzenia dokumentu zawierającego wynik pozytywnej weryfikacji	PODGiK.6640.3.703.2024_1 z dnia 27.05.2024
Imię i nazwisko oraz nr uprawnień zawodowych kierownika prac	Lech Tomaszewski Nr 15365 1 i 2
27.05.2024	GEODETA UPRAWNIONY zaśw. MGPIB Nr 15365 zakres 1 i 2 Lech Tomaszewski
data	podpis

Niniejsza mapa stanowi wydruk komputerowy mapy do celów projektowych, wykonanej przez uprawnioną geodetę Lecha Tomaszewskiego, zatwierdzonej pod nr. PODGiK.6640.3.703.2024_1 w Powiatowym Ośrodku Dokumentacji Geodezyjnej i Kartograficznej w Przasnyszu w dn.27.05.2024

PROJEKT ZAGOSPODAROWANIA DZIAŁKI NR 170/2, 178/2, 190/2,

ADRES INWESTYCJI: BUDKI GM. CHORZELE
INWESTOR: GMINA CHORZELE
ul. Stanisława Komosińskiego 1
06-330 Chorzele

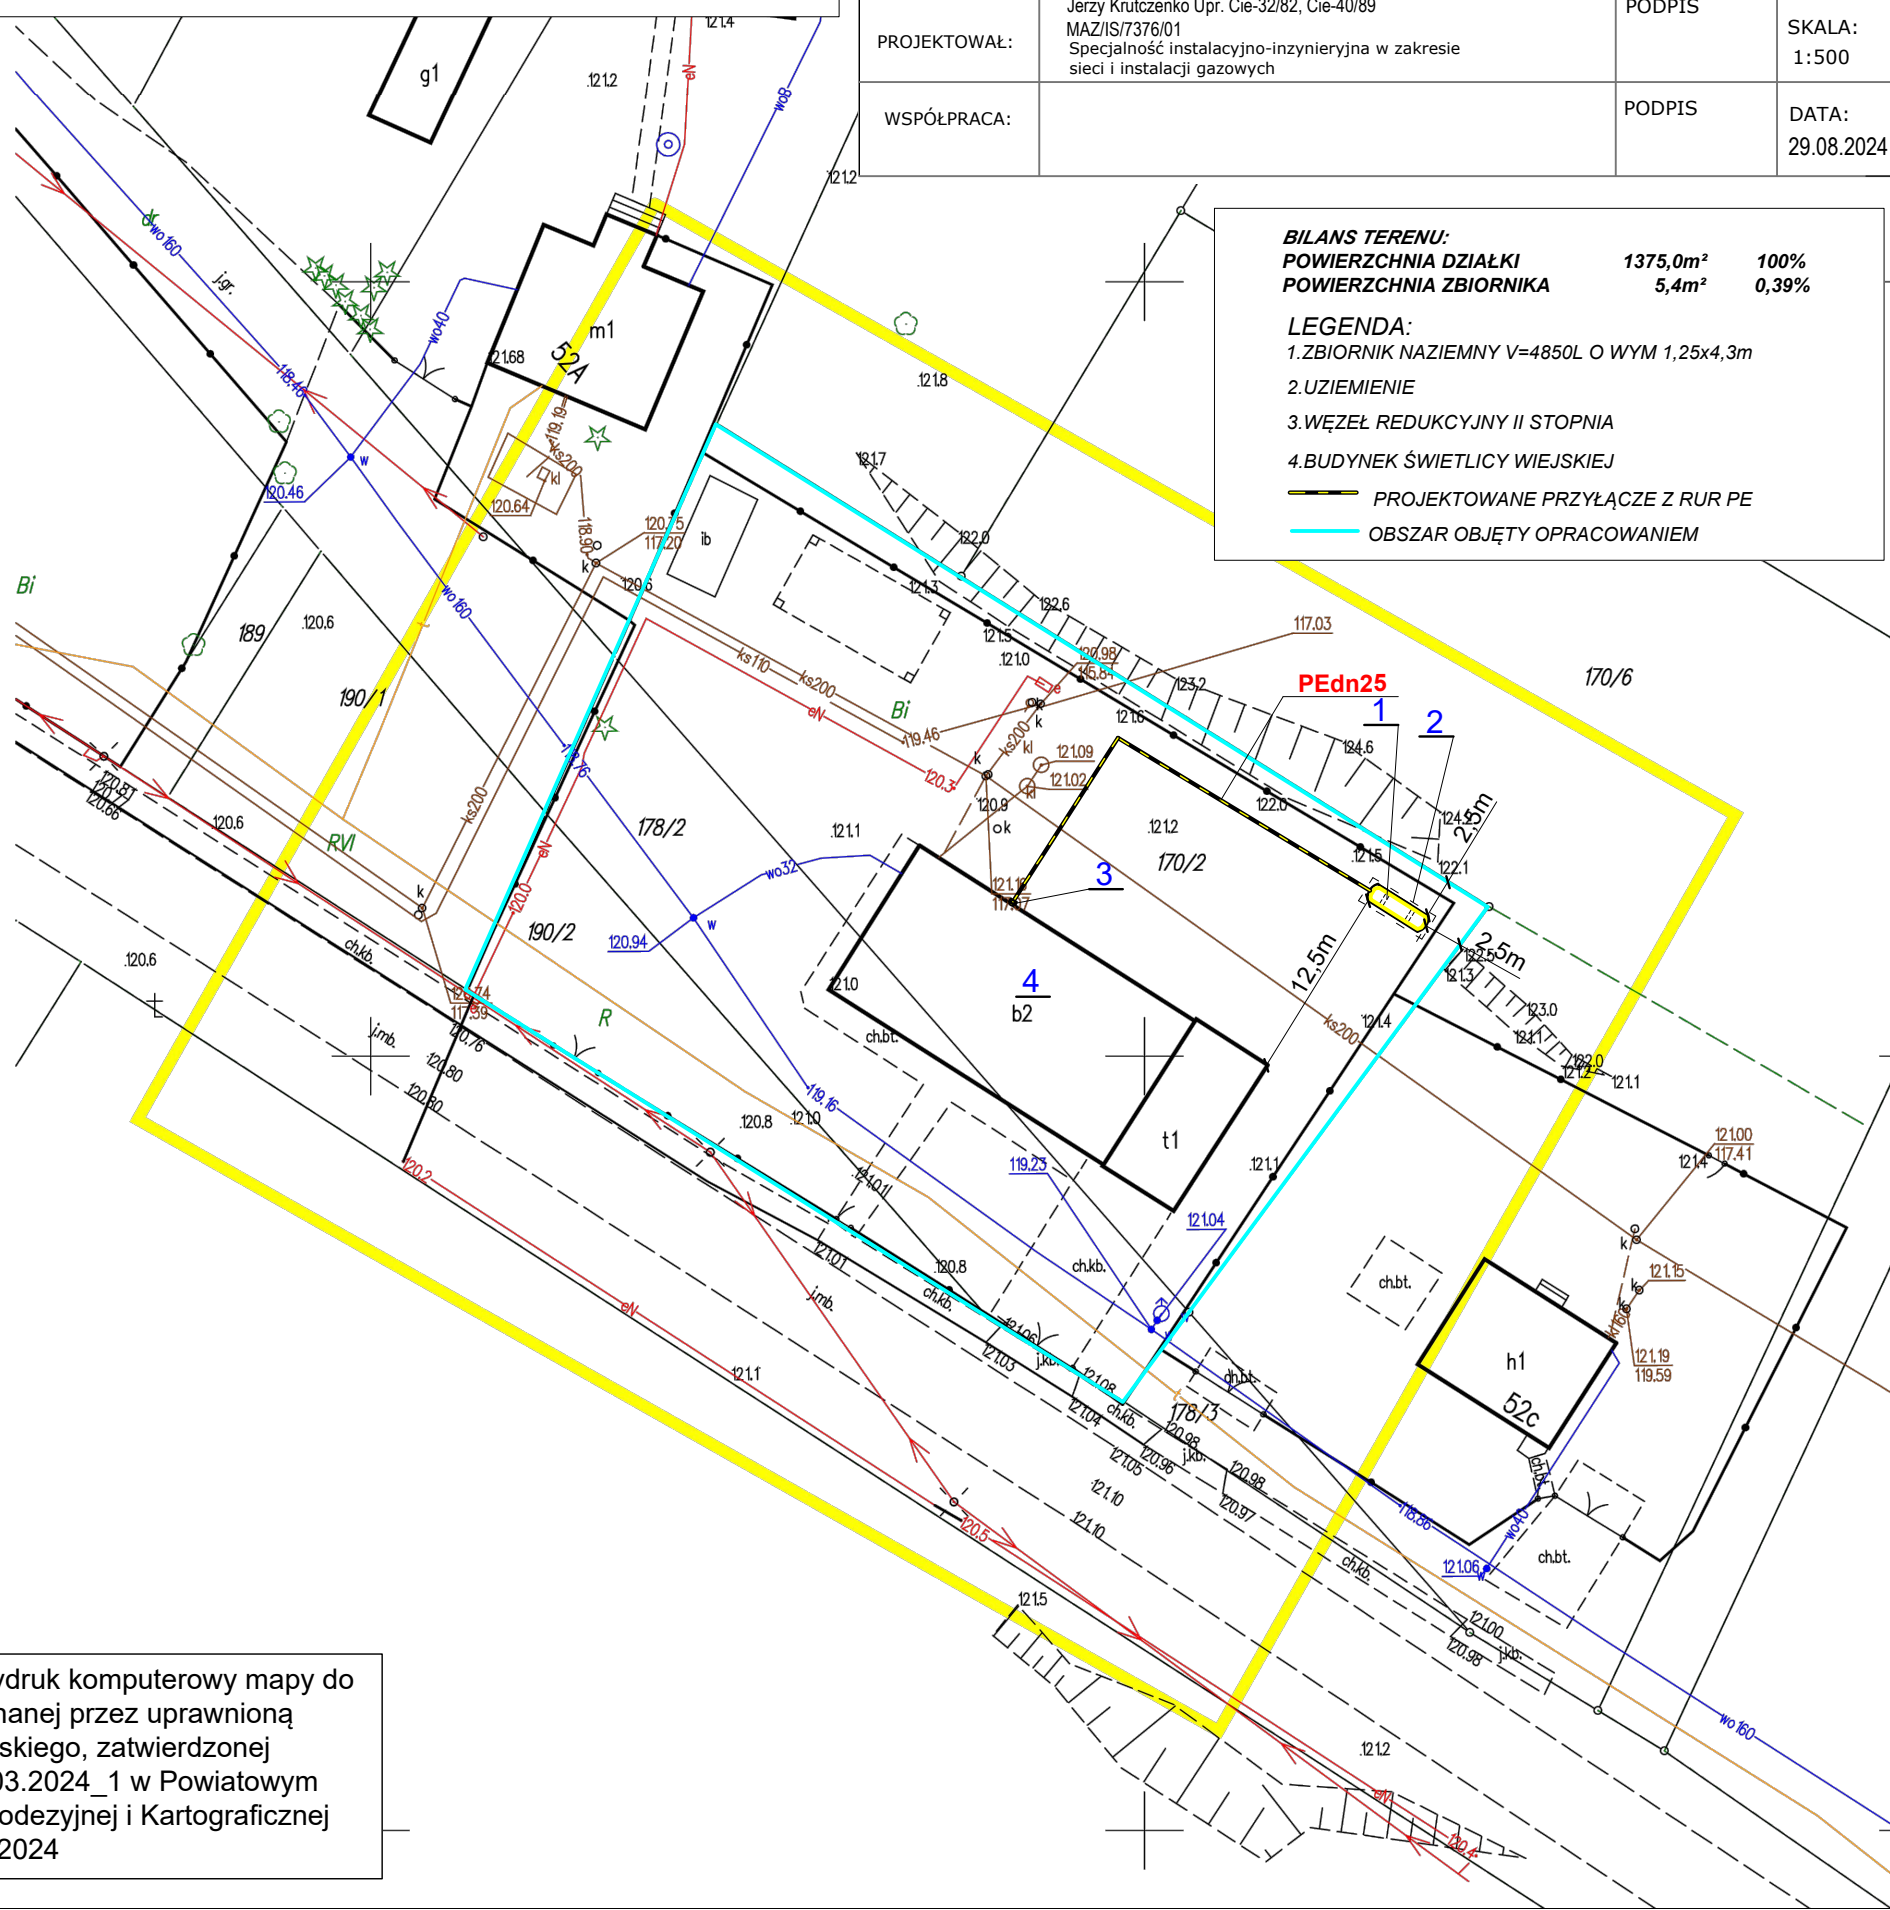

USŁUGI PROJEKTOWE SIECI I INSTALACJI GAZOWYCH "PROMAR"			
OBIEKT:		BUDOWA INSTALACJI ZBIORNIKOWEJ GAZU PŁYNNEGO WRAZ Z PRZYŁĄCZEM DO BUDYNKU ŚWIETLICY WIEJSKIEJ ORAZ INSTALACJĄ WEWNĘTRZNĄ	
ADRES INWESTYCJI:		BUDKI DZ. 170/2, 178/2, 190/2 GM.CHORZELE	
STADIUM:	TYTUŁ RYSUNKU: PROJEKT ZAGOSPODAROWANIA TERENU		NR RYS. 1
PROJEKTOWAŁ:	Jerzy Krutchenko Upr. Cie-32/82, Cie-40/89 MAZ/IS/7376/01 Specjalność instalacyjno-inżynieryjna w zakresie sieci i instalacji gazowych	PODPIS	SKALA: 1:500
WSPÓŁPRACA:		PODPIS	DATA: 29.08.2024

BILANS TERENU:
POWIERZCHNIA DZIAŁKI 1375,0m² 100%
POWIERZCHNIA ZBIORNIKA 5,4m² 0,39%

LEGENDA:
1.ZBIORNIK NAZIEMNY V=4850L O WYM 1,25x4,3m
2.UZIEMIENIE
3.WĘZŁ REDUKCYJNY II STOPNIA
4.BUDYNEK ŚWIETLICY WIEJSKIEJ

— PROJEKTOWANE PRZYŁĄCZE Z RUR PE
— OBSZAR OBJĘTY OPRACOWANIEM