



2-2 CIĄG PIESZO-JEZDNY  
skala 1:25

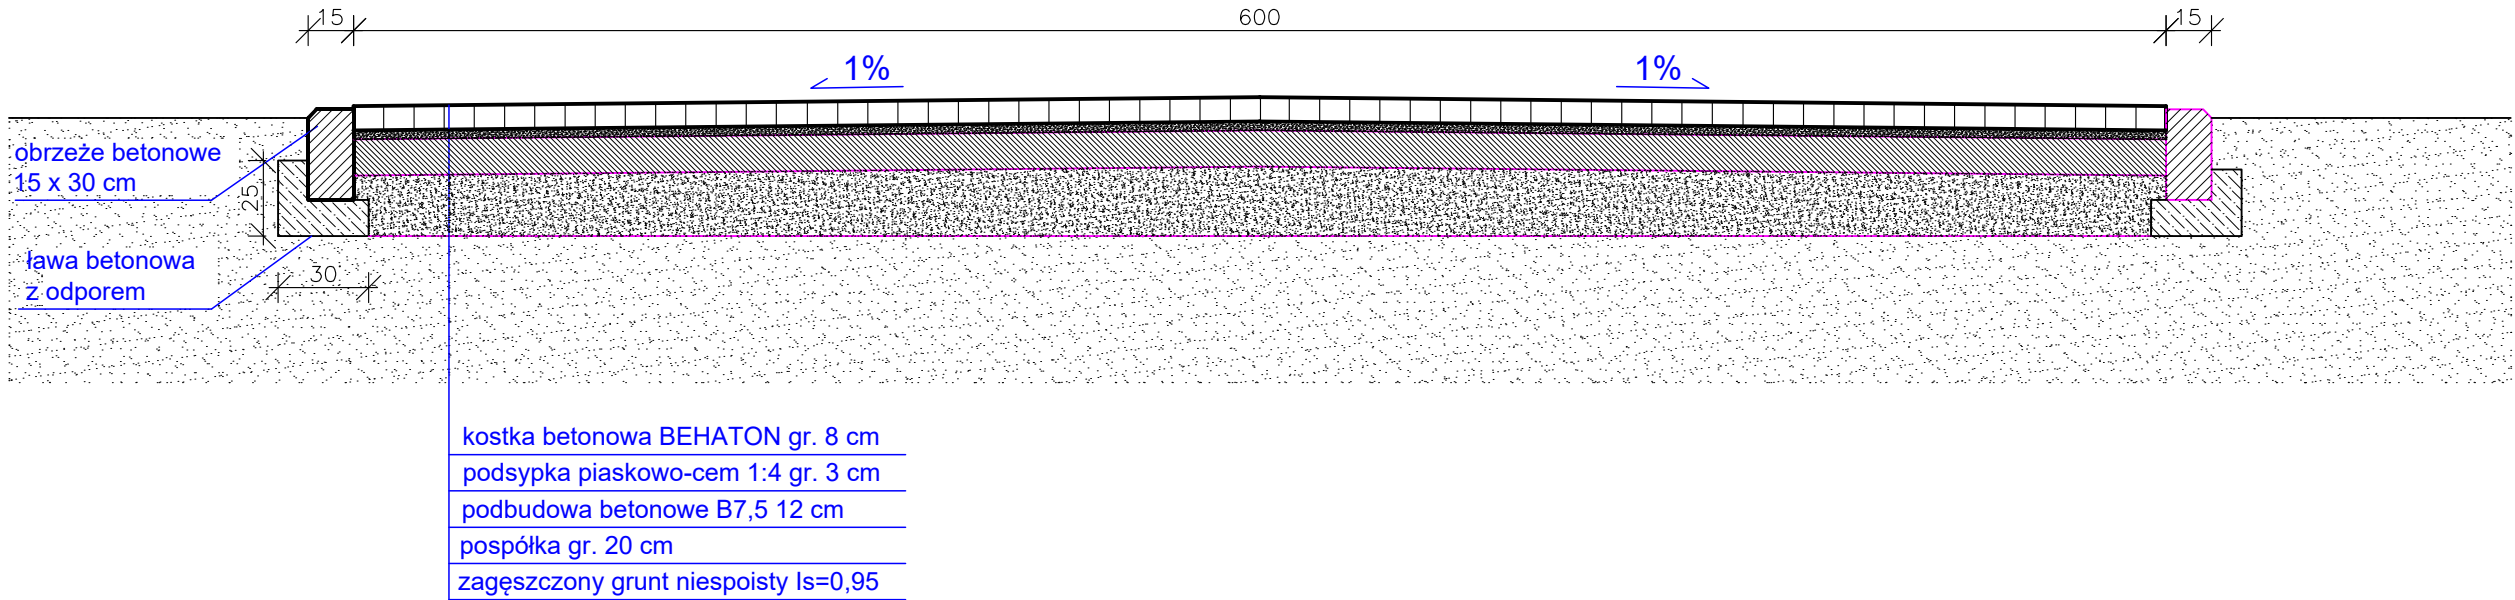

1-1 CIĄG PIESZO-JEZDNY, PARKING  
skala 1:25

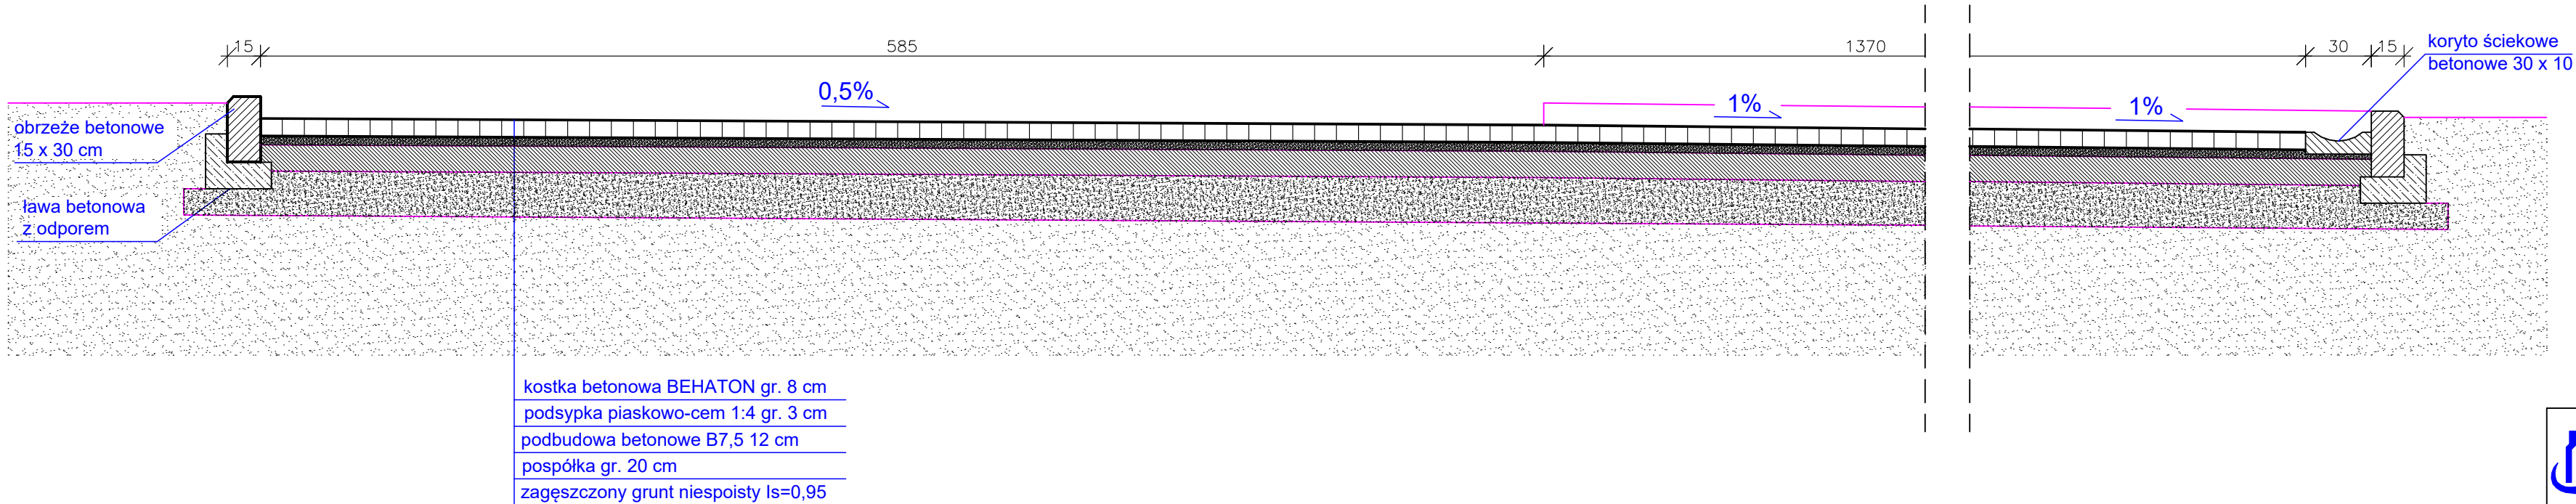

LYOTECH Marcin Płoski

inwestor:  
**Gmina Chorzele**  
**ul. Komosińskiego 1, 06-330 Chorzele**

WYMIANA NAWIERZCHNI PARKINGU NA STADIONIE

adres inwestycji	Chorzele obręb. Chorzele dz. nr. 1062/3	DATA: MAJ 2017
tytuł rysunku:	PRZEKROJE 1-1; 2-2	SKALA: 1:25
opracował:	mgr inż. MARCIN PŁOSKI	NR RYS.: 3