



Przekrój chodnika 1:25

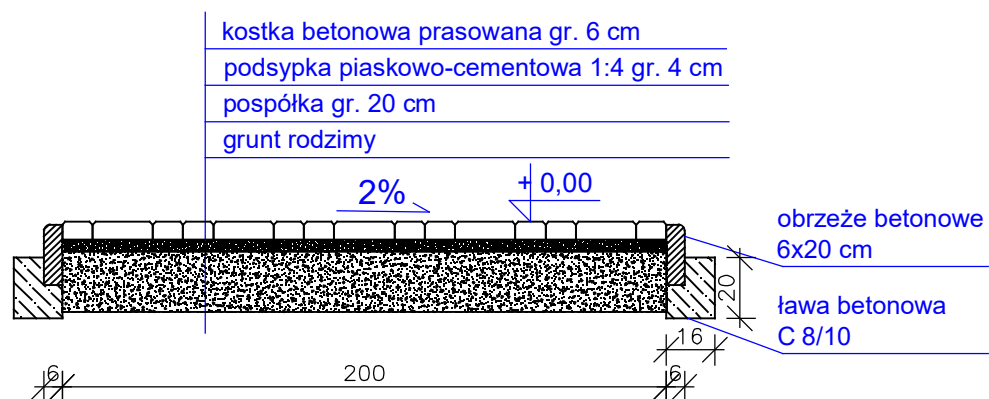

	LYOTECH Marcin Płoski		
	inwestor: Gmina Chorzele ul. Komosińskiego 1, 06-330 Chorzele		
	PROJEKT PLACU ZABAW - NOWA WIEŚ		
adres inwestycji	Nowa Wieś obręb. Nowa Wieś K/Duczymina dz. nr. 204		DATA: 15.GRUDZIEŃ 2016
tytuł rysunku:	przekrój chodnika		SKALA: 1:25
opracował:	mgr inż. MARCIN PŁOSKI	podpis:	NR RYS.: 2