

SKALA 1:25 000

MAPA DO CELÓW PROJEKTOWYCH w skali 1: 500

Miasto: **CHORZELE**
Obręb ewid.: **142202_4.0001 CHORZELE**
Jedn. ewid.: **142202_4 CHORZELE**
Układ współrz. płaskich: „**2000/7**”,
Układ wysokościowy: „**Kronsztadt 86**”
ID. ZGŁ.: **G.6640.3. 860. 2017**

Zakres aktualizacji oznaczono kolorem żółtym

Data aktualizacji 2017. 10. 30


GEODETA UPRAWNIONY
Świad. Min. Gosp. Przem. Bud. Nr 10534
Stanisław Jurczak
tel. 0 606 494 876

**USŁUGI GEODEZYJNE
I KARTOGRAFICZNE**
Stanisław Jurczak
Żelazna Rządowa 79, 06-323 Jednoróżec
NIP: 761-101-18-35, tel. 606-494-876

W granicach projektowanej inwestycji
budowlanej nie stwierdzono służebności
gruntowych, ujawnionych w KW

Nie wyklucza się istnienia w terenie innych
nie wykazanych na niniejszej mapie
urządzeń podziemnych, które nie były
zgłoszone do inwentaryzacji lub o których
brak jest informacji w instytucjach branżowych

Poświadczam, że niniejszy dokument został opracowany w wyniku prac geodezyjnych i kartograficznych, których rezultaty zawiera operat techniczny wpisany do ewidencji materiałów państwowego zasobu geodezyjnego i kartograficznego	
Organ prowadzący państwowy zasób geodezyjny i kartograficzny	STAROSTA PRZASNYSKI
Identyfikator ewidencyjny materiału zasobu - operatu technicznego	P.1422. 2017. 949
Data wpisania operatu technicznego do ewidencji materiałów zasobu	10. 11. 2017
Inicj., nazwisko i podpis osoby reprezentującej organ	Z up. STAROSTY mgr inż. Igor Hul Kierownik Powiatowego Ośrodka Dokumentacji Geodezyjnej i Kartograficznej

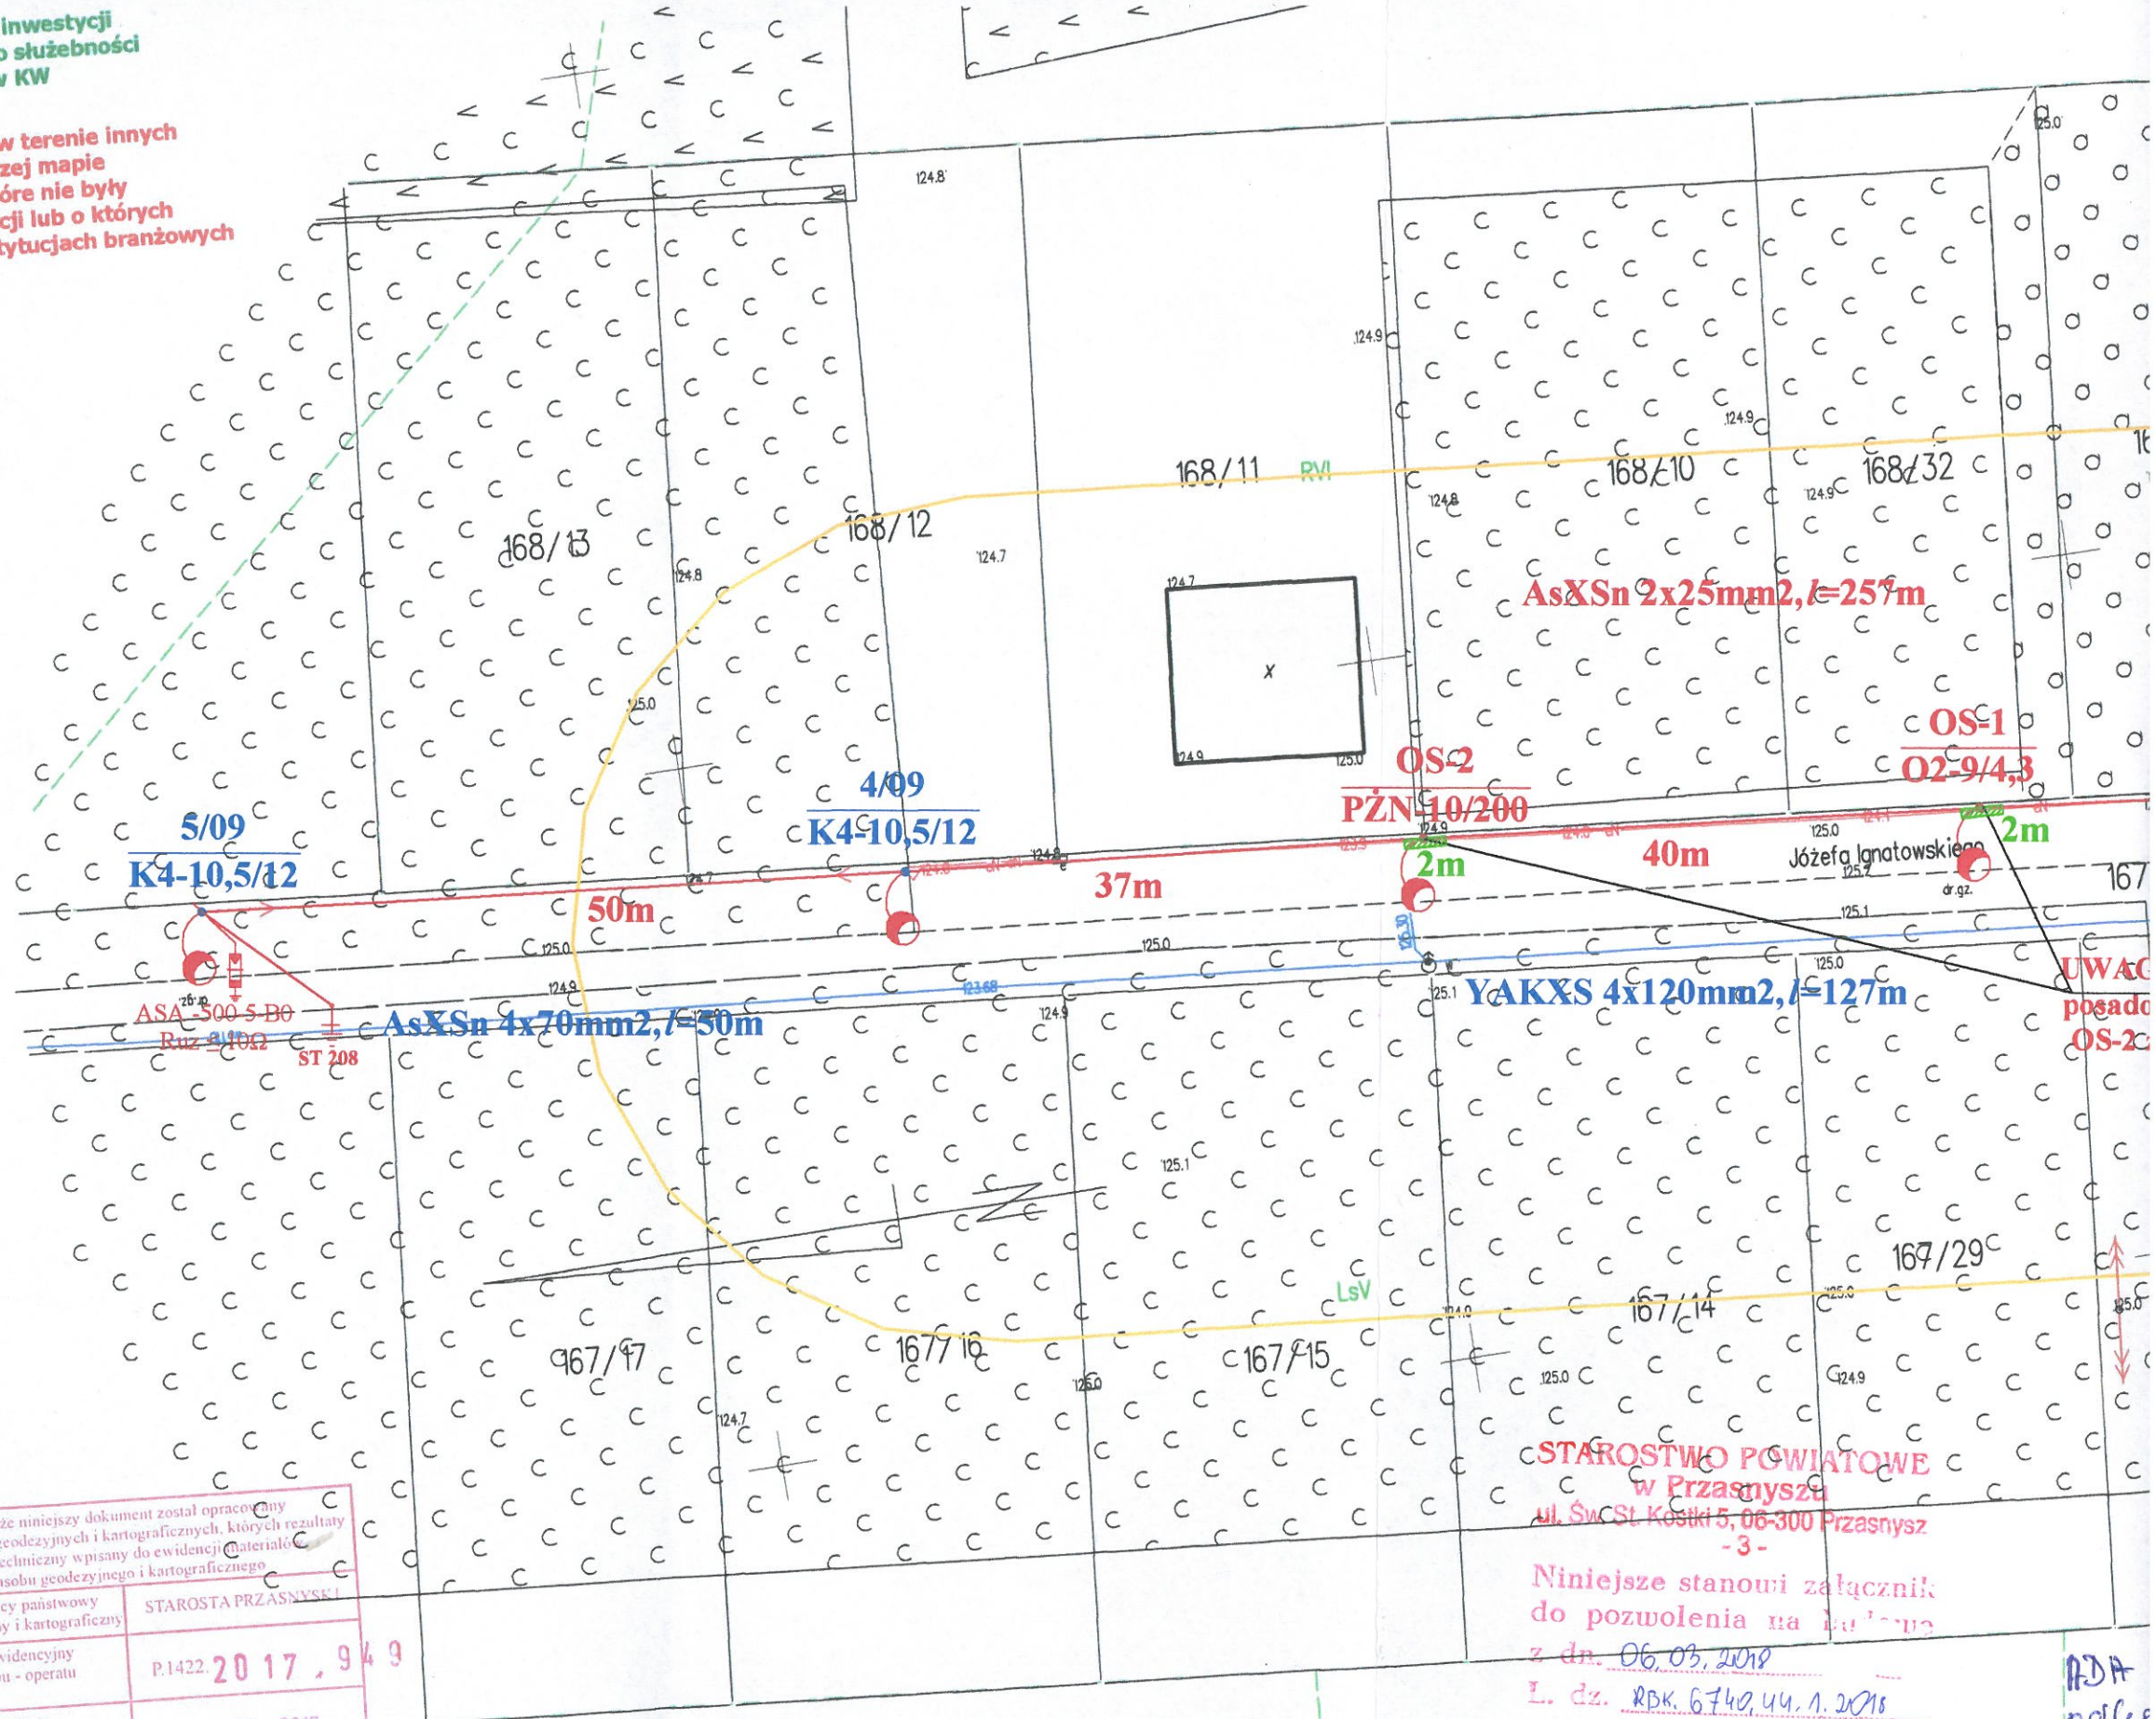

**STAROSTWO POWIATOWE
w Przasnysz**
ul. Św. Sł. Koski 5, 06-300 Przasnysz
-3-

Niniejsze stanowi załącznik
do pozwolenia na budowę
z dn. 06.03.2018
L. dz. RBK. 6740.44.1.2018
Dec. Nr 48/2018

Z up. Starosty
mgr Jarosław Stanisław Włodarczyk
Dyrektor Wydziału Komunikacji i Budownictwa