
LEGENDA:

- Projektowana linia napowietrzna przewodem AsXSn 2x25mm2
- Projektowana oprawa oświetlenia ulicznego
- Istniejąca linia napowietrzna 0,4kV
- Zestaw do zakladania uziemiaczy
- Ogranicznik przepięć

Obwód kier BOGDANY
4xAl 50mm2+AsXSn 2x25mm2, *l*=215m

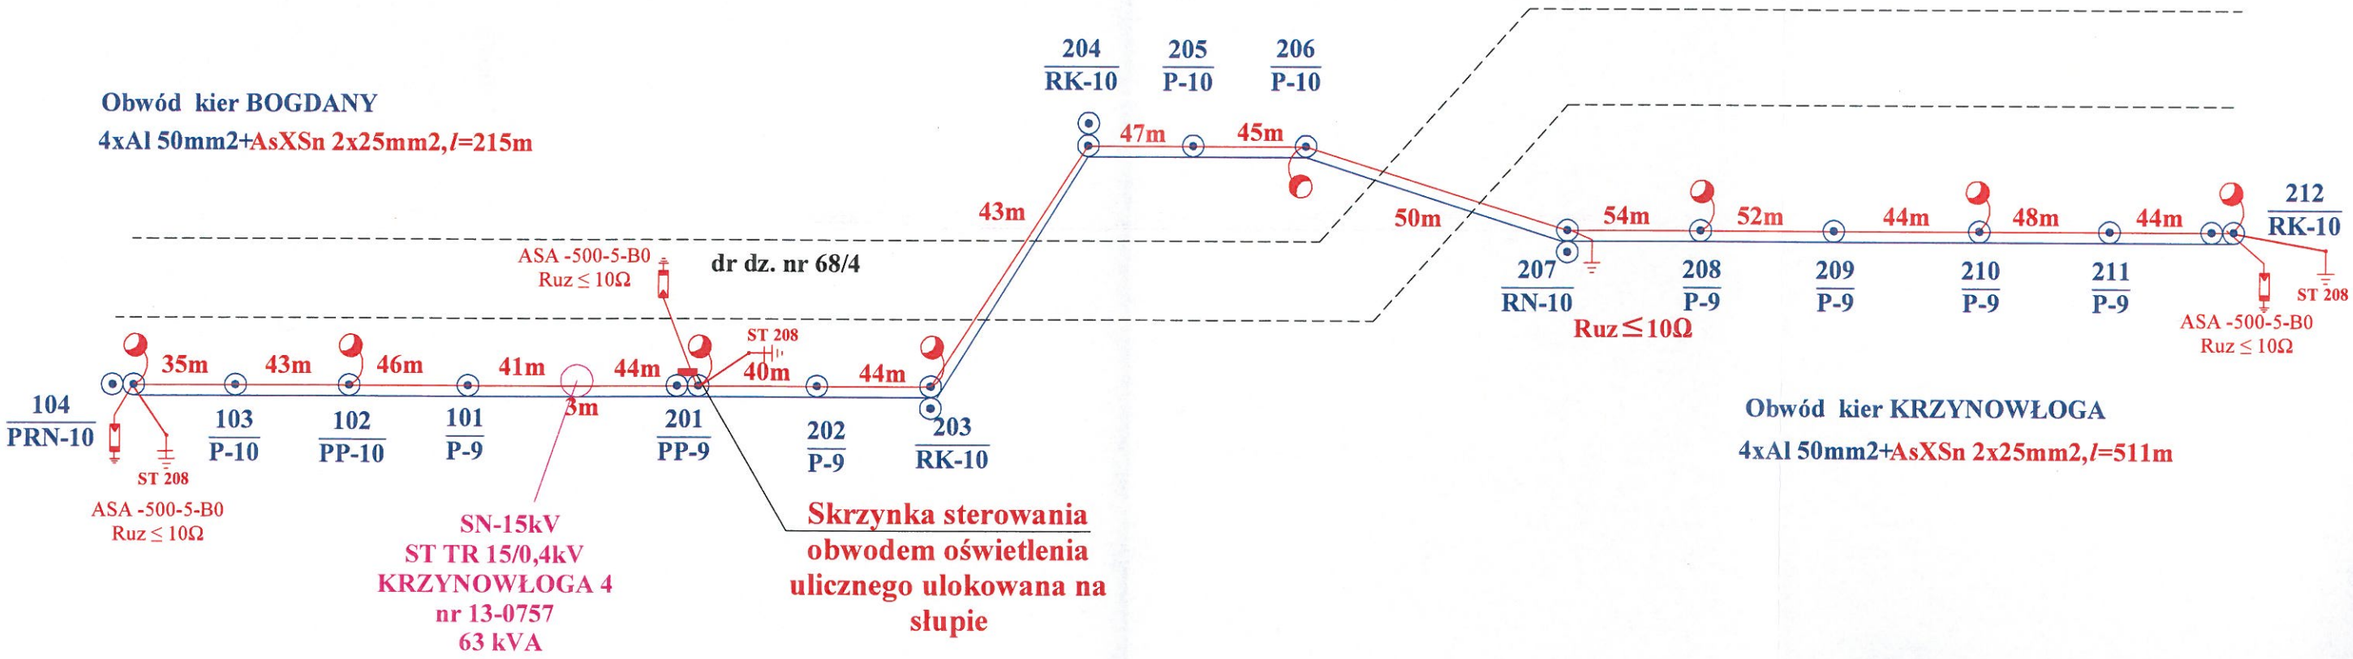

Obwód kier KRZYNOWŁOGA
4xAl 50mm2+AsXSn 2x25mm2, *l*=511m

Grala Jan Projektowanie i Doradztwo
Dzbenin 4E 07-410 Ostrołęka tel/fax 29-764 42 52
mobile 662 300 850
email:gralajan@wp.pl
NIP 758-110-00-13 REGON 142511259

Skala: b/s

Inwestor: **Urząd Gminy Chorzele**
ul. Stanisława Komosińskiego 1
06-330 Chorzele

Data: 02.2018

Temat: Budowa napowietrznej linii oświetlenia ulicznego w miejscowości Krzynowloga Wielka gm. Chorzele.

Treść: Schemat ideowy- jednokreskowy

Projektował: mgr inż. Jan Grala
upr. nr: 17/98/Os

Sprawdził: mgr inż. Mariusz Olejniczak
upr. nr: MAZ 0306/PWOE/04
Specjal. inst. elektryczne

Nr Rys.: 2