


Charakter projektowanej inwestycji budowlanej
nie wpływa na sposób zagospodarowania gruntów
objętych niniejszą mapą

Nie wyklucza się istnienia w terenie innych
nie wykazanych na niniejszej mapie
urządzeń podziemnych, które nie były
zgłoszone do inwentaryzacji lub o których
brak jest informacji w instytucjach branżowych

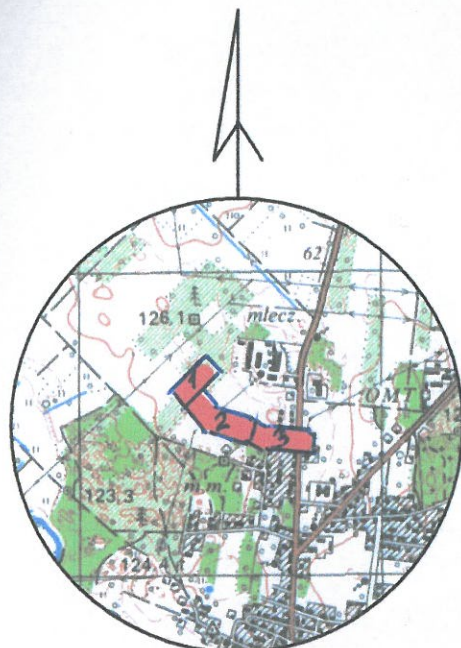

SKALA 1: 25 000

ARKUSZ MAPY 2/3

MAPA DO CELÓW PROJEKTOWYCH w skali 1: 500

Miasto: **CHORZELE**

Obręb ewid.: **142202_4.0001 CHORZELE**

Jedn. ewid.: **142202_4 CHORZELE**

Układ współrz. płaskich: **„2000/7”**,

Układ wysokościowy: **„Kronsztadt 86”**

ID. ZGŁ.: **G.6640.3. 860. 2017**

Zakres aktualizacji oznaczono kolorem żółtym

Data aktualizacji: **2017. 10. 30**

GEODETA UPRAWNIONY
Świad. Min. Gosp. Przem. Bud. Nr. 2007
Stanisław Jurczak
tel. 0 606 494 876

USŁUGI GEODEZYJNE
I KARTOGRAFICZNE
Stanisław Jurczak
Żelazna Rządowa 79, 06-323 Jednorzec
NIP: 761-101-18-35, tel. 606-494-876

Poświadczam, że niniejszy dokument został opracowany w wyniku prac geodezyjnych i kartograficznych, których rezultaty zawiera operat techniczny wpisany do ewidencji materiałów państwowego zasobu geodezyjnego i kartograficznego	
Organ prowadzący państwowy zasób geodezyjny i kartograficzny	STAROSTA PRZASNYSKI
Identyfikator ewidencyjny materiału zasobu - operatu technicznego	P.1422. 20 17. 94 9
Data wpisania operatu technicznego do ewidencji materiałów zasobu	10. 11. 2017
Inne, nazwisko i podpis osoby reprezentującej organ	Z up. STAROSTY

mgr inż. Igor Hul
Kierownik Powiatowego Ośrodka
Dokumentacji Geodezyjnej i Kartograficznej

ŁĄCZY
ARKUSZ NR: 1

P3-10,5/4,3

P1-10,5/2,5

K3-10,5/10

O5-5
N-10,5/4,3

Obwód nr 2 kier Akacyjowa
AsXSn 4x70mm²+AsXSn 2x25mm²

ŁĄCZY
ARKUSZ NR: 1

P3-10,5/4,3

P1-10,5/2,5

K3-10,5/10

O5-5
N-10,5/4,3

Obwód nr 2 kier Akacyjowa
AsXSn 4x70mm²+AsXSn 2x25mm²