


LEGENDA:

- Projektowana linia napowietrzna przewodem AsXSn 2x25mm²
- Projektowana oprawa oświetlenia ulicznego
- Istniejąca linia napowietrzna 0,4kV
- Zestaw do zakładania uziemiaczy
- Ogranicznik przepięć

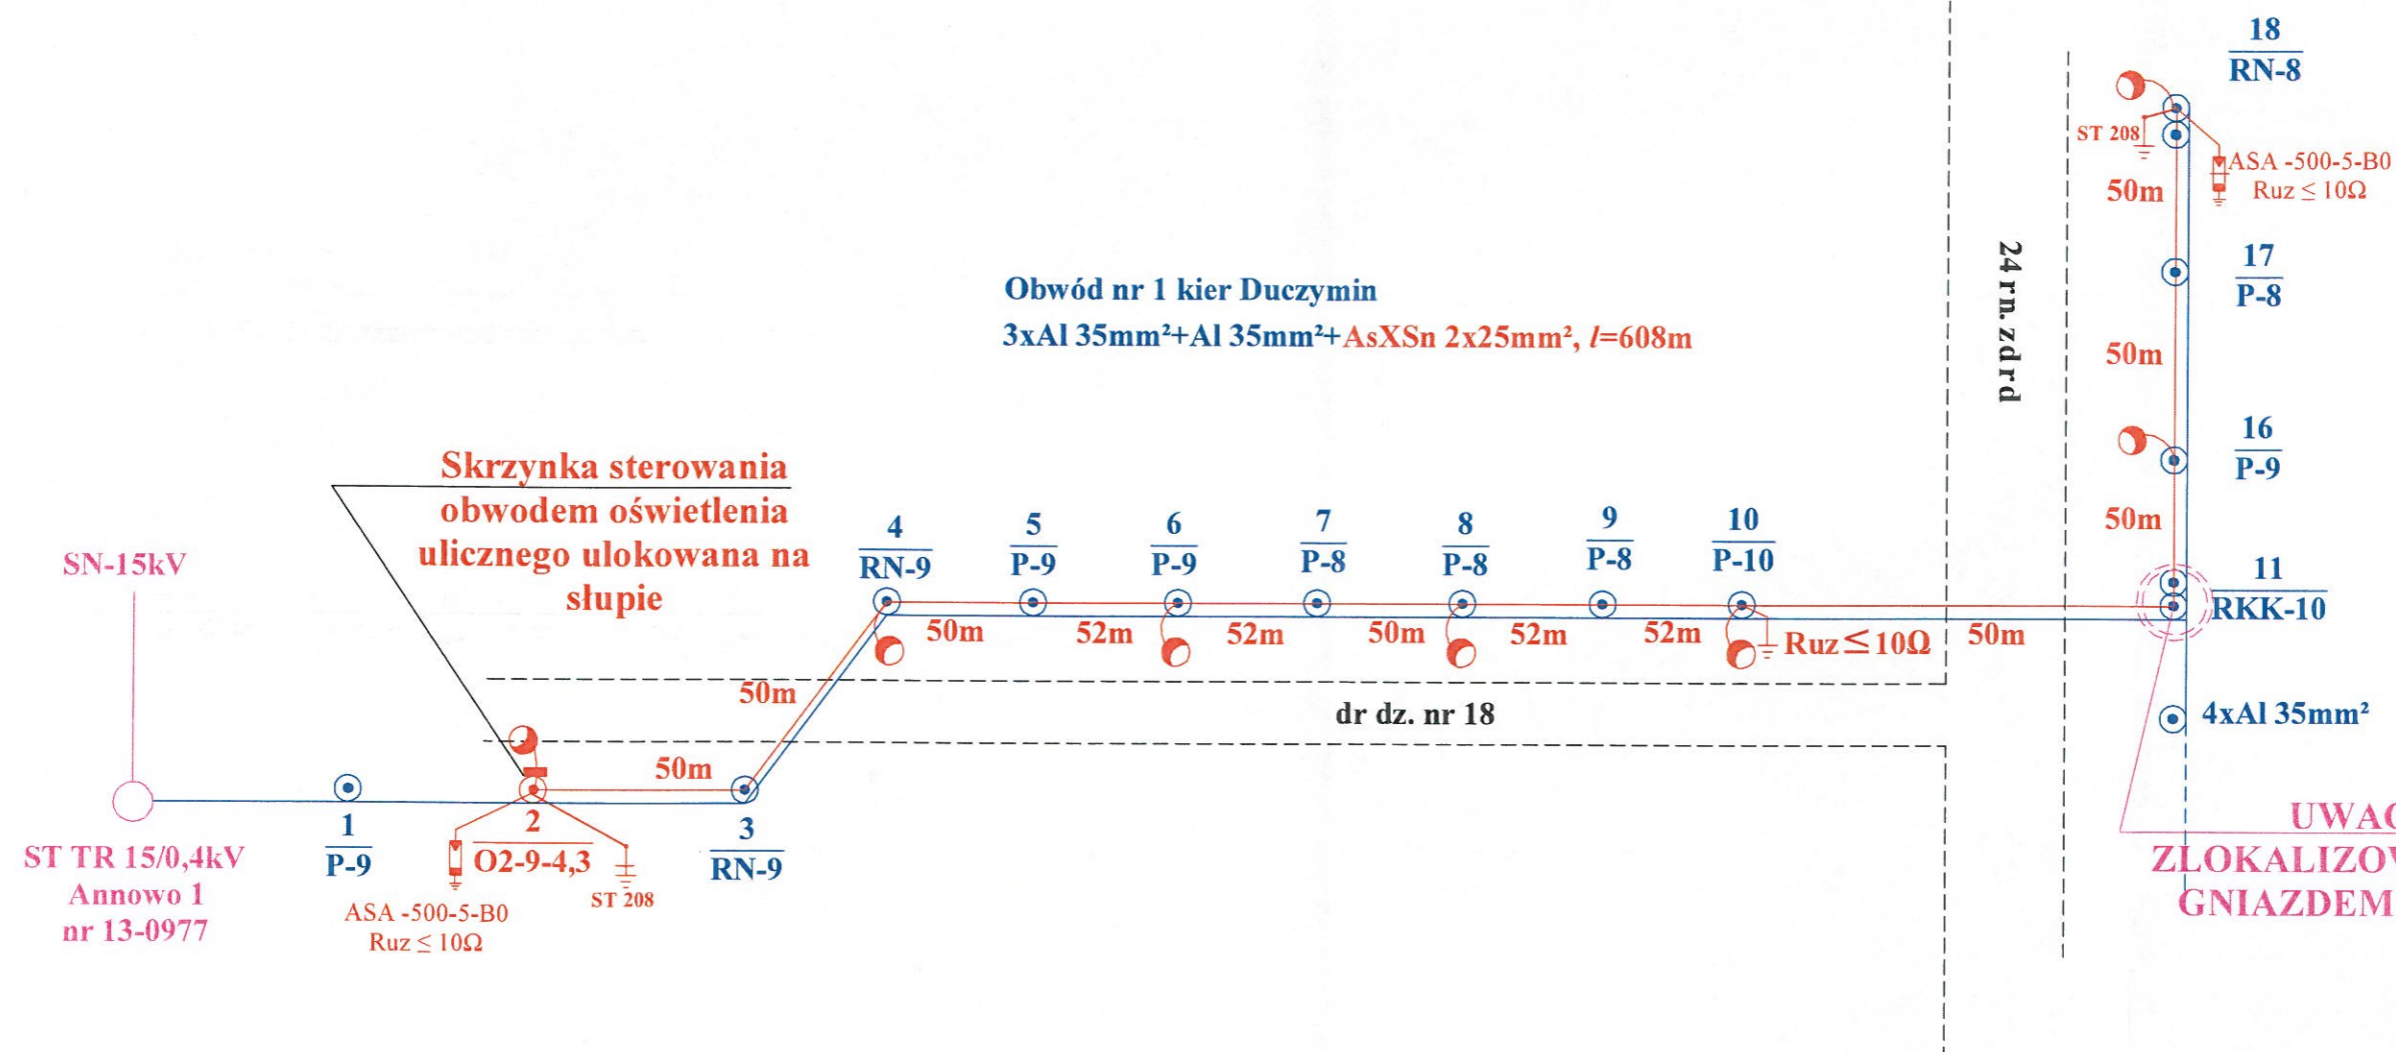

	Grala Jan Projektowanie i Doradztwo Dzbenin 4E 07-410 Ostrołęka tel/fax 29-764 42 52 mobile 662 300 850 email: gralajan@wp.pl NIP 758-110-00-13 REGON 142511259	Skala: b/s
Inwestor:	Urząd Gminy Chorzele ul. Stanisława Komosińskiego 1 06-330 Chorzele	Data: 03.2018
Temat:	Budowa napowietrznej linii oświetlenia ulicznego w miejscowości Annowo gm. Chorzele.	
Treść:	Schemat ideowy- jednokreskowy	
Projektował:	mgr inż. Jan Grala upr. nr: 17/98/Os	
		Nr Rys.: 2