
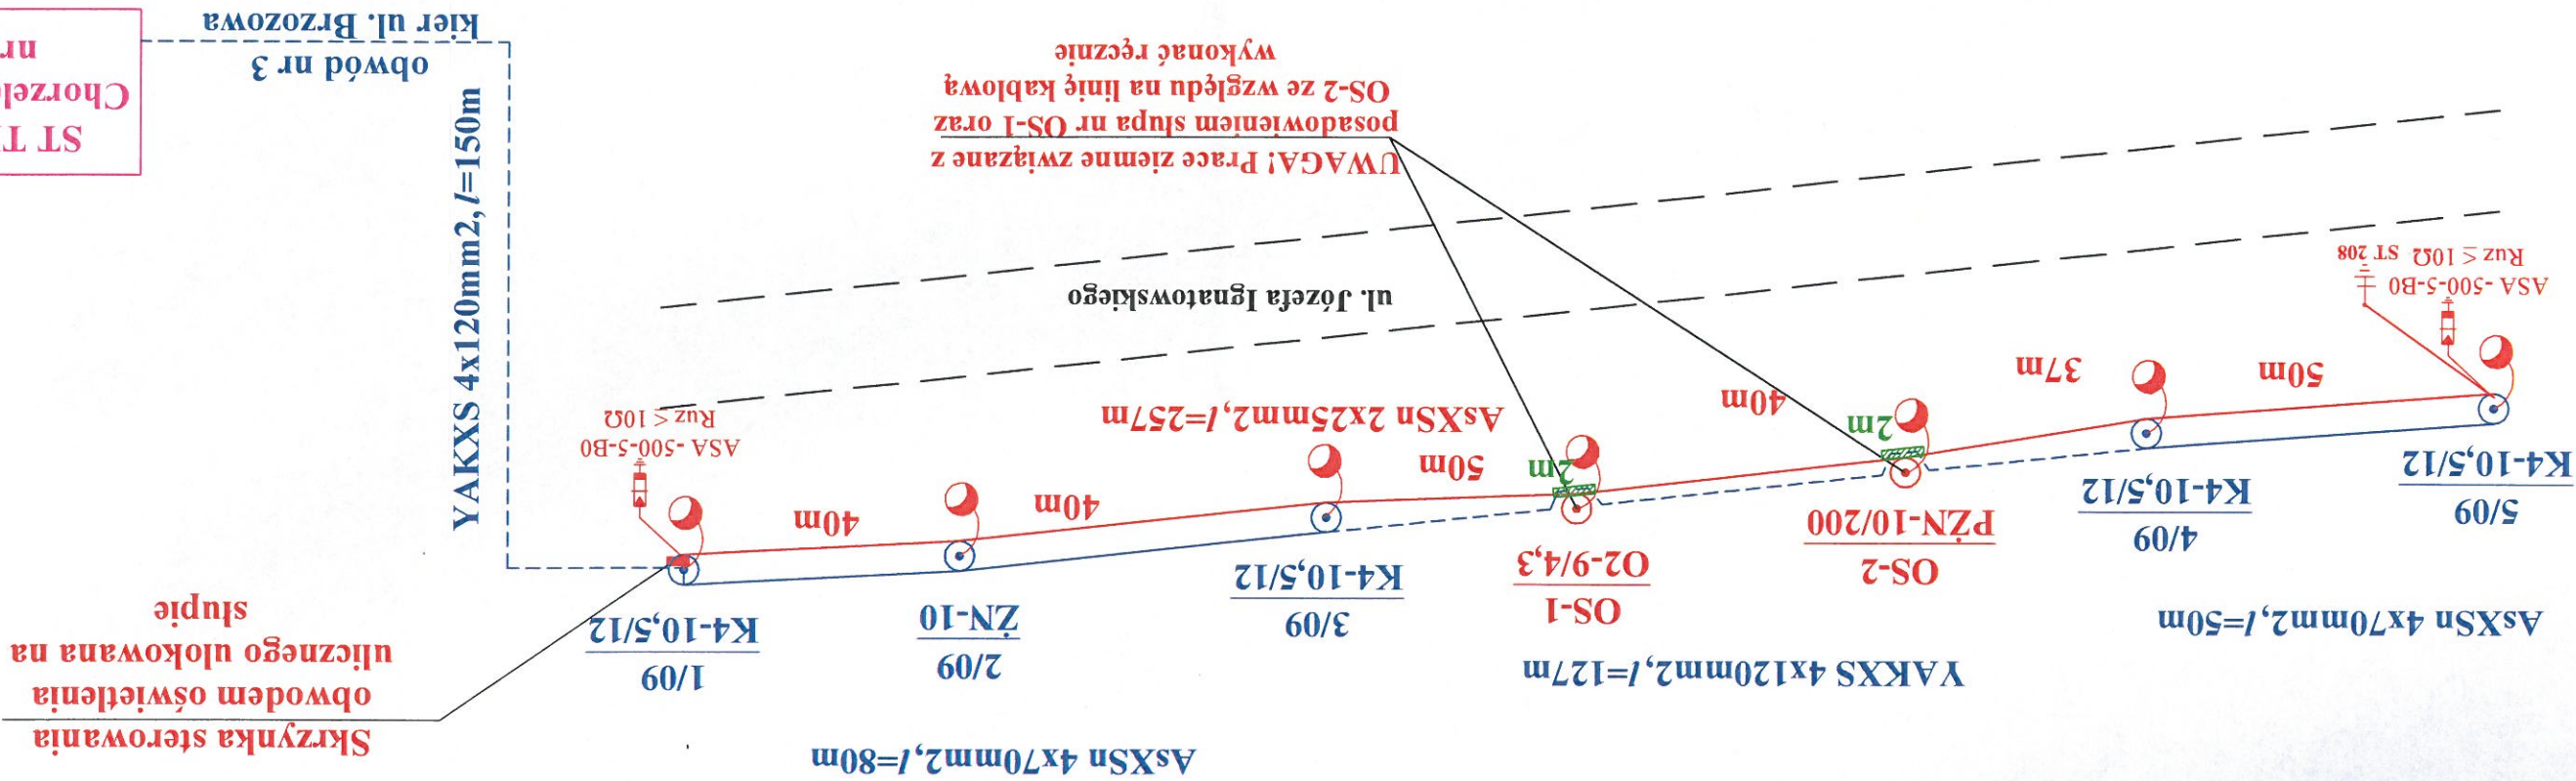


- LEGENDA:
- Projektowana linia napowietrzna przewodem AsXSn 2x25mm², l=257m
 - Projektowana linia oświetlenia ulicznego
 - Istniejąca linia oświetlenia ulicznego Al 35mm²
 - Istniejąca oprawa oświetlenia ulicznego
 - Zestaw do zakładania uzemiaczy
 - Ogranicznik przepięć
 - Projektowany słup oświetlenia ulicznego
 - Rura osłonna SRS 110

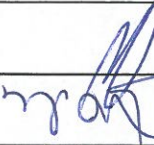

Skala: b/s	Data: 01.2018	Inwestor: Gmina Chorzela ul. Stanisława Komosińskiego 1 06-330 Chorzela	Temat: Budowa napowietrznej linii oświetlenia ulicznego w miejscowości Chorzela ul. Józefa Ignatowskiego gm. Chorzela	Treść: Schemat ideowy - jednokreskowy	Projektował:	mgr inż. Jan Grala upr. nr: 17/98/0s		Sprawdził:	mgr inż. Mariusz Olejczak upr. nr: 0306/PWOE/04 Special. inst. elektryczne	Nr Rys.: 2