


# RZUT PLACU ZABAW

Skala 1:100

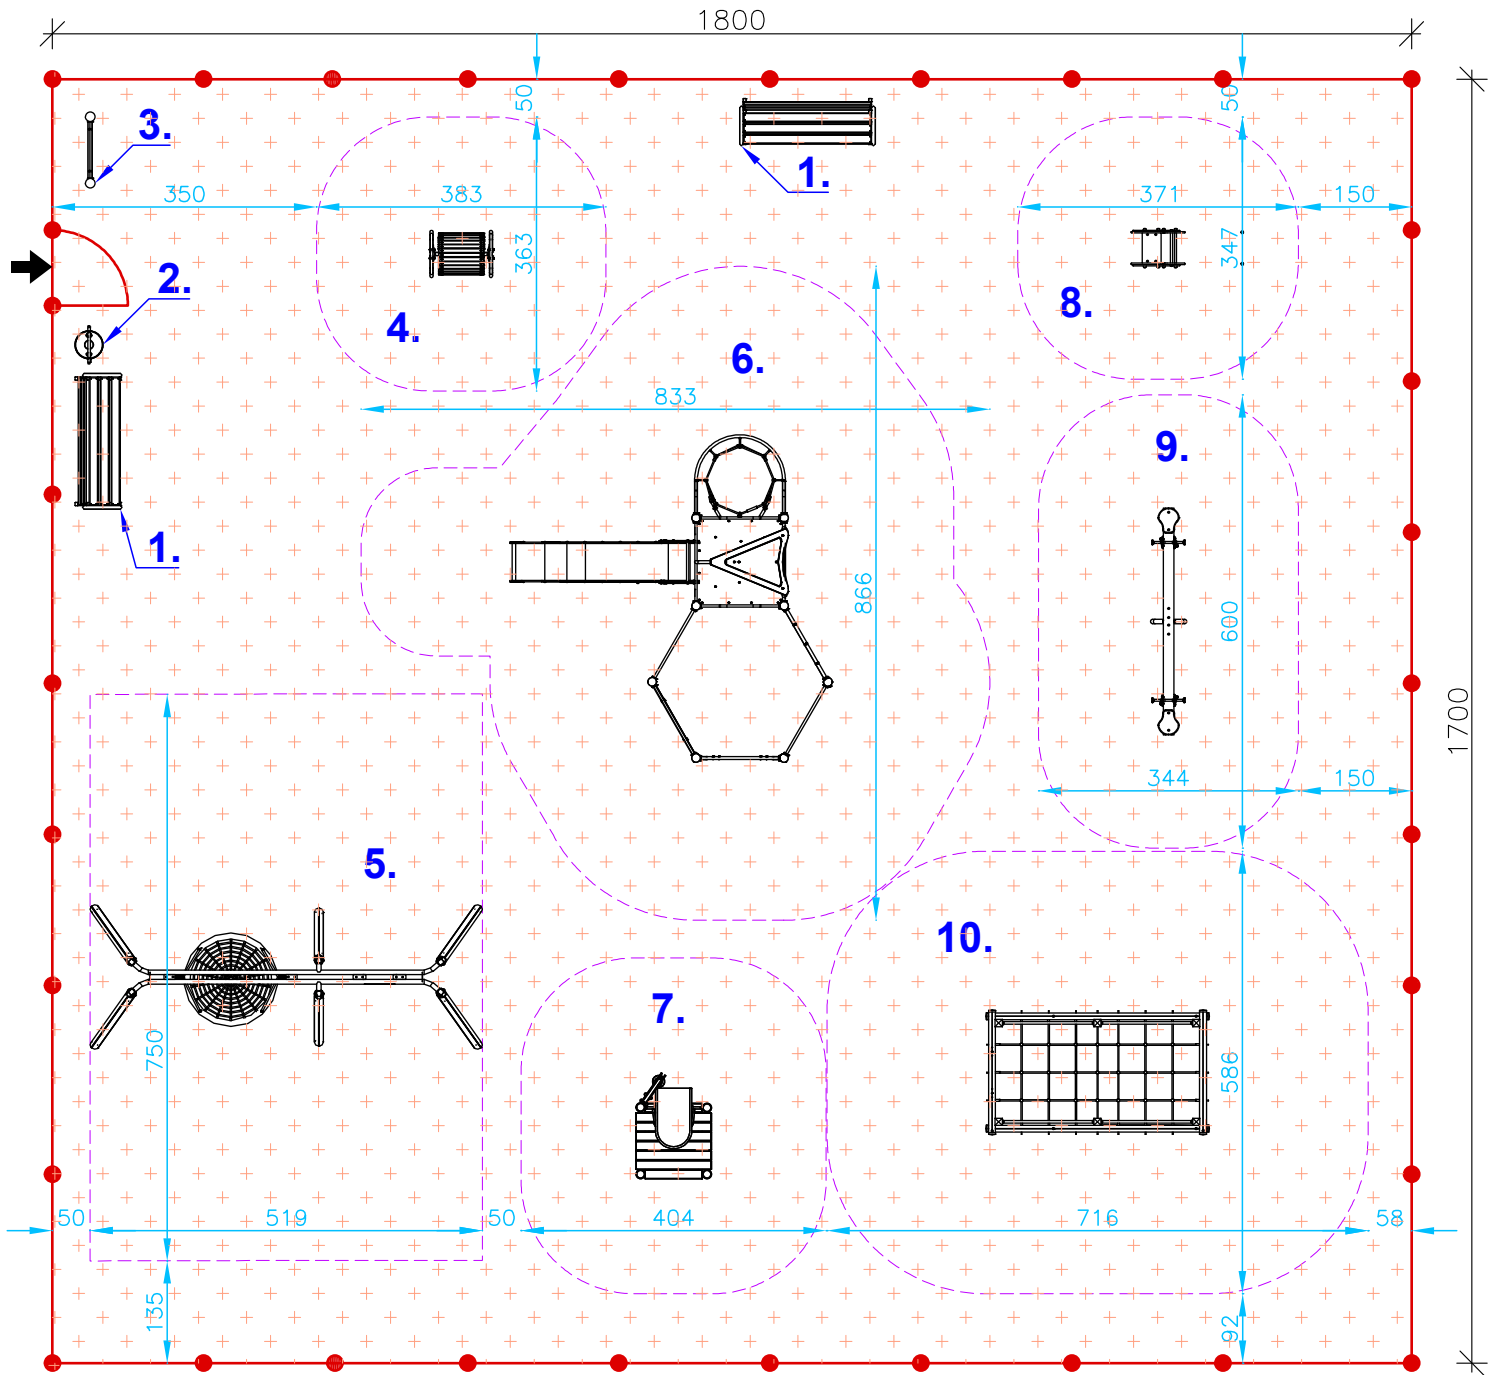

UWAGA: dopuszcza się inne ustawienie wyposażenia placu zabaw pod warunkiem zachowania stref bezpieczeństwa i wykonania nawierzchni odpowiedniej dla wymaganej wysokości upadku HIC

## WYPOSAŻENIE:

1. ławka - szt. 2
2. kosz na śmieci - szt.1
3. tablica informacyjna - szt.1
4. walec wąski - szt.1
5. huśtawka podwójna - szt.1
6. zestaw MKP J8029 - szt.1
7. wciągarka do piasku - szt. 1
8. sprężynowiec żaba - szt.1
9. huśtawka ważka - szt.1
10. drabina wielofunkcyjna - szt.1

## LEGENDA:

- projektowany plac zabaw  
nawierzchnia piaszczysta  
[wys. upadku HIC do 300 cm.]
- ogrodzenie projektowane
- wejście na plac zabaw
- bramka szer. 100cm



LYOTECH Marcin Płoski

inwestor:	Gmina Chorzele ul. Komosińskiego 1, 06-330 Chorzele	
	PROJEKT PLACU ZABAW - NOWA WIEŚ	
adres inwestycji	Nowa Wieś obręb. Nowa Wieś K/Duczymina dz. nr. 204	DATA: 15.GRUDZIEŃ 2016
tytuł rysunku:	rzut placu zabaw	SKALA: 1:100
opracował:	mgr inż. MARCIN PŁOSKI	podpis: NR RYS.: 1