


Wycinek z mapy zasadniczej
 Obręb : Zaręby
 skala 1:1000

Poświadczam zgodność niniejszej kopii z treścią materiału państwowego zasobu geodezyjnego i kartograficznego	
Organ prowadzący państwowy zasób geodezyjny i kartograficzny	STAROSTA PŁASZYŃSKI
Nazwa materiału/zasobu	mapa zasadnicza
Identyfikator ewidencyjny materiału zasobu	1422.2015.1034
Data wykonania kopii	13.04.2018
Imię, nazwisko i podpis osoby reprezentującej organ	Z up. STAROSTY mgr inż. Igor Hili Kierownik Powiatowego Ośrodka Dokumentacji Geodezyjnej i Kartograficznej

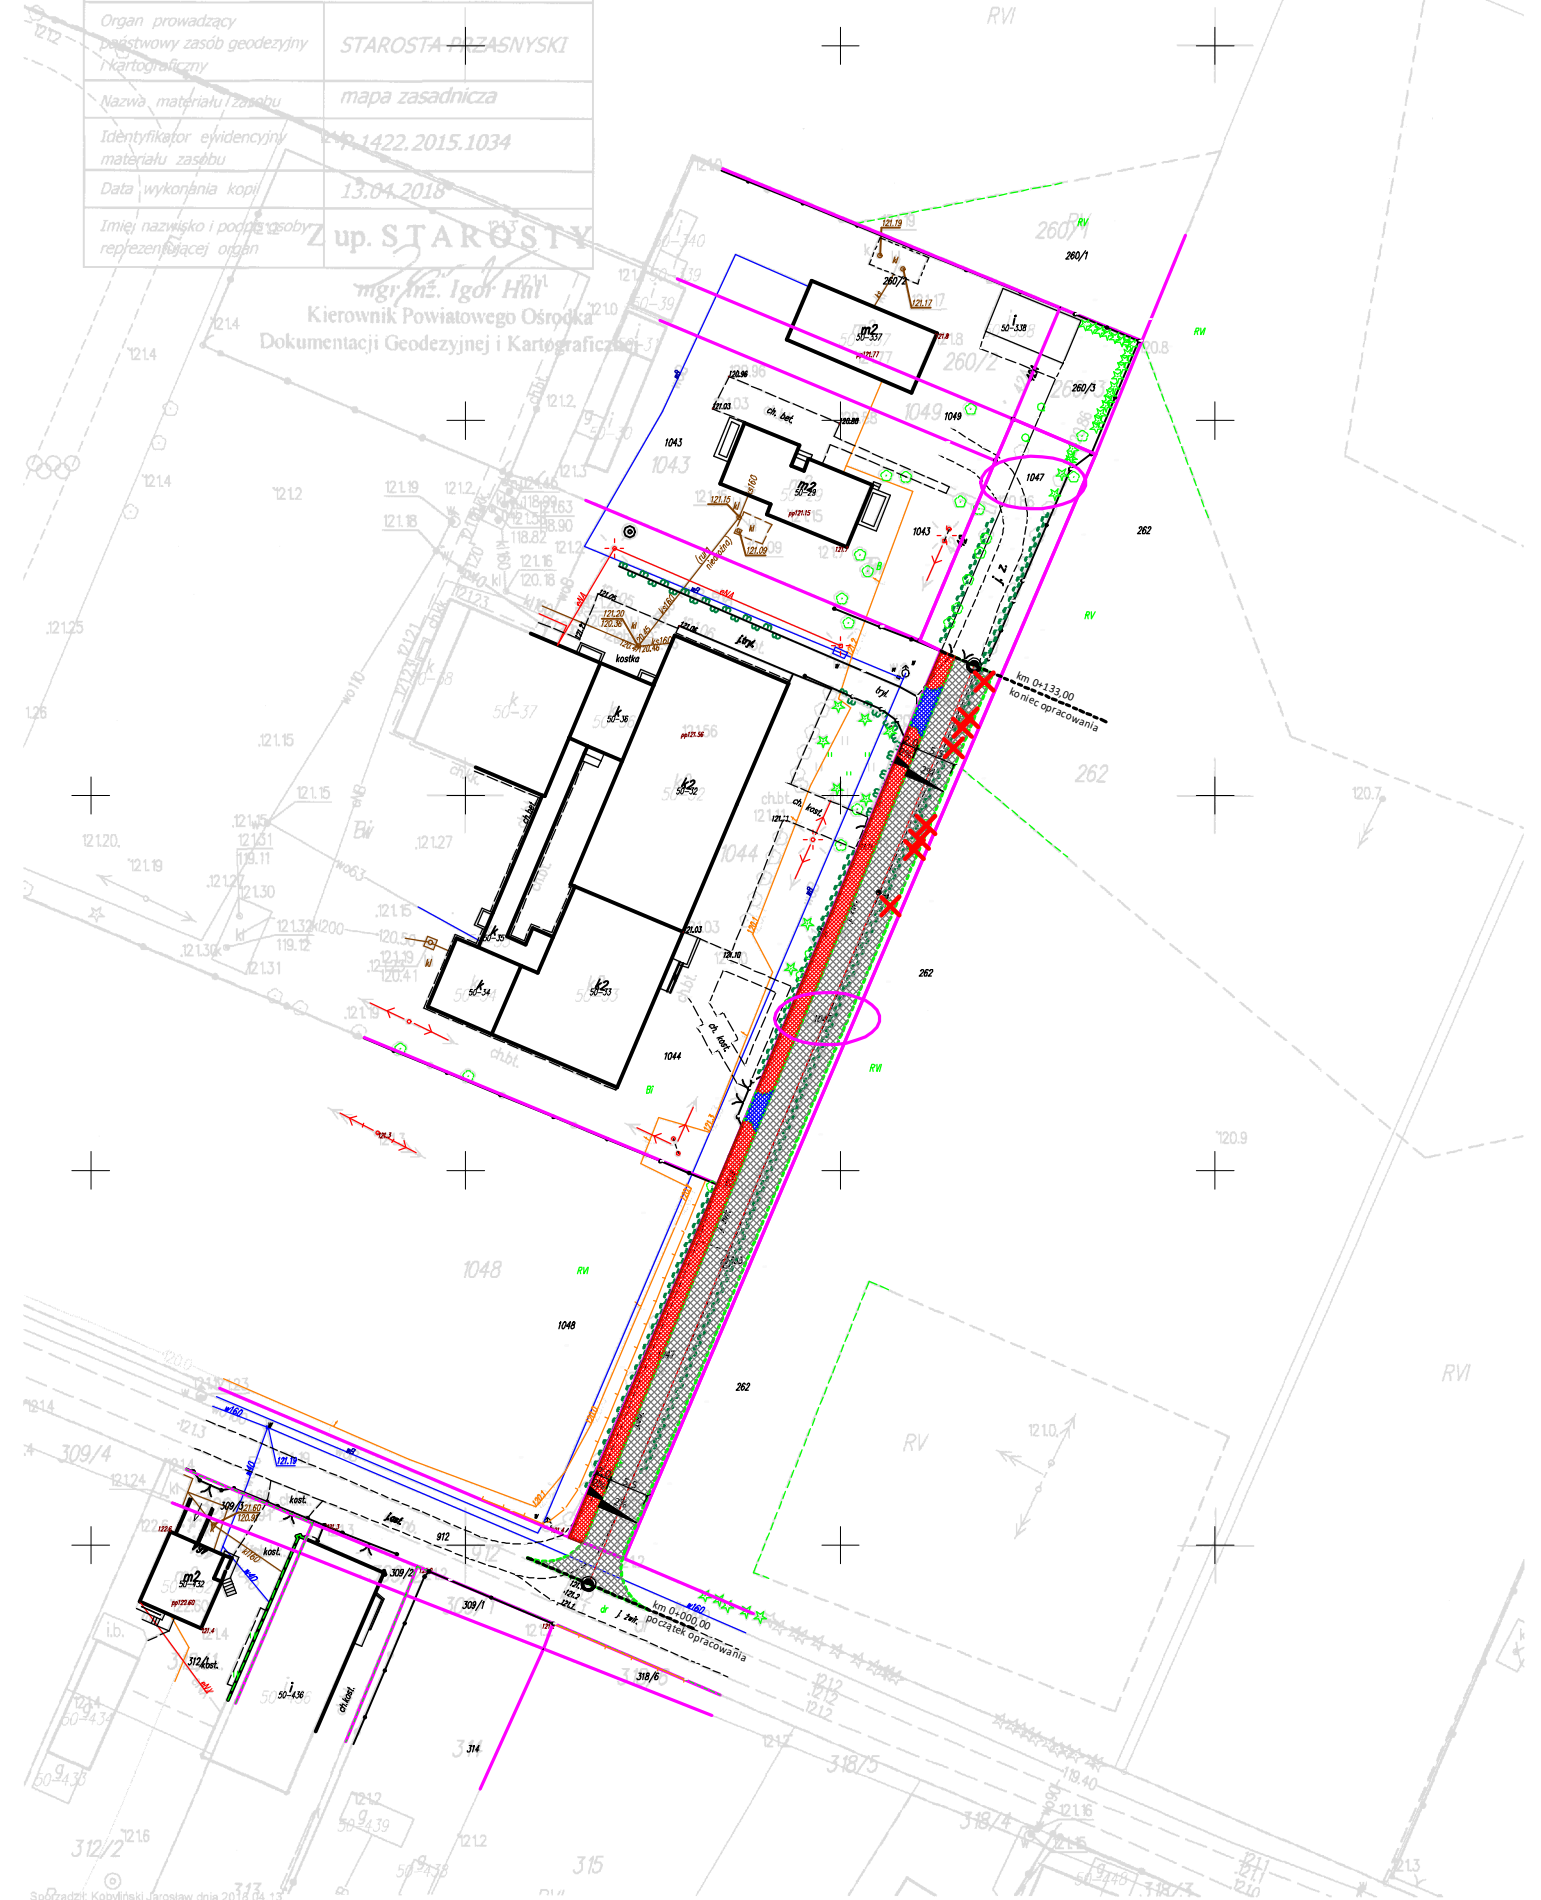

Legenda:	
PROJEKTOWANE:	
	jezdnia
	chodnik
	zjazdu
	pobocze z kruszywa
	objekty do usunięcia
	odcinek objęty opracowaniem
ISTNIEJĄCE:	
	nr działki
	granica działki

Inwestor: Gmina Chorzele, ul. Stanisława Komosińskiego 1, 06-330 Chorzele			
Obiekt: DROGA GMINNA			
Temat opracowania: Przebudowa Drogi Gminnej Dojazdowej do Szkoły w Miejscowości Zaręby			
Nazwa rysunku: Plan Sytuacyjny			
Projektant: mgr inż. Cezary Mikołajewski	Nr uprawnień: MAZ/0515/PWBD/15	Nr rysunku: 2	
Data: 29.04.2018 r.	Stadium: Projekt budowlany	Branża: Drogowa	Skala: 1:1000