


od km 0+000,00 do 0+133,00

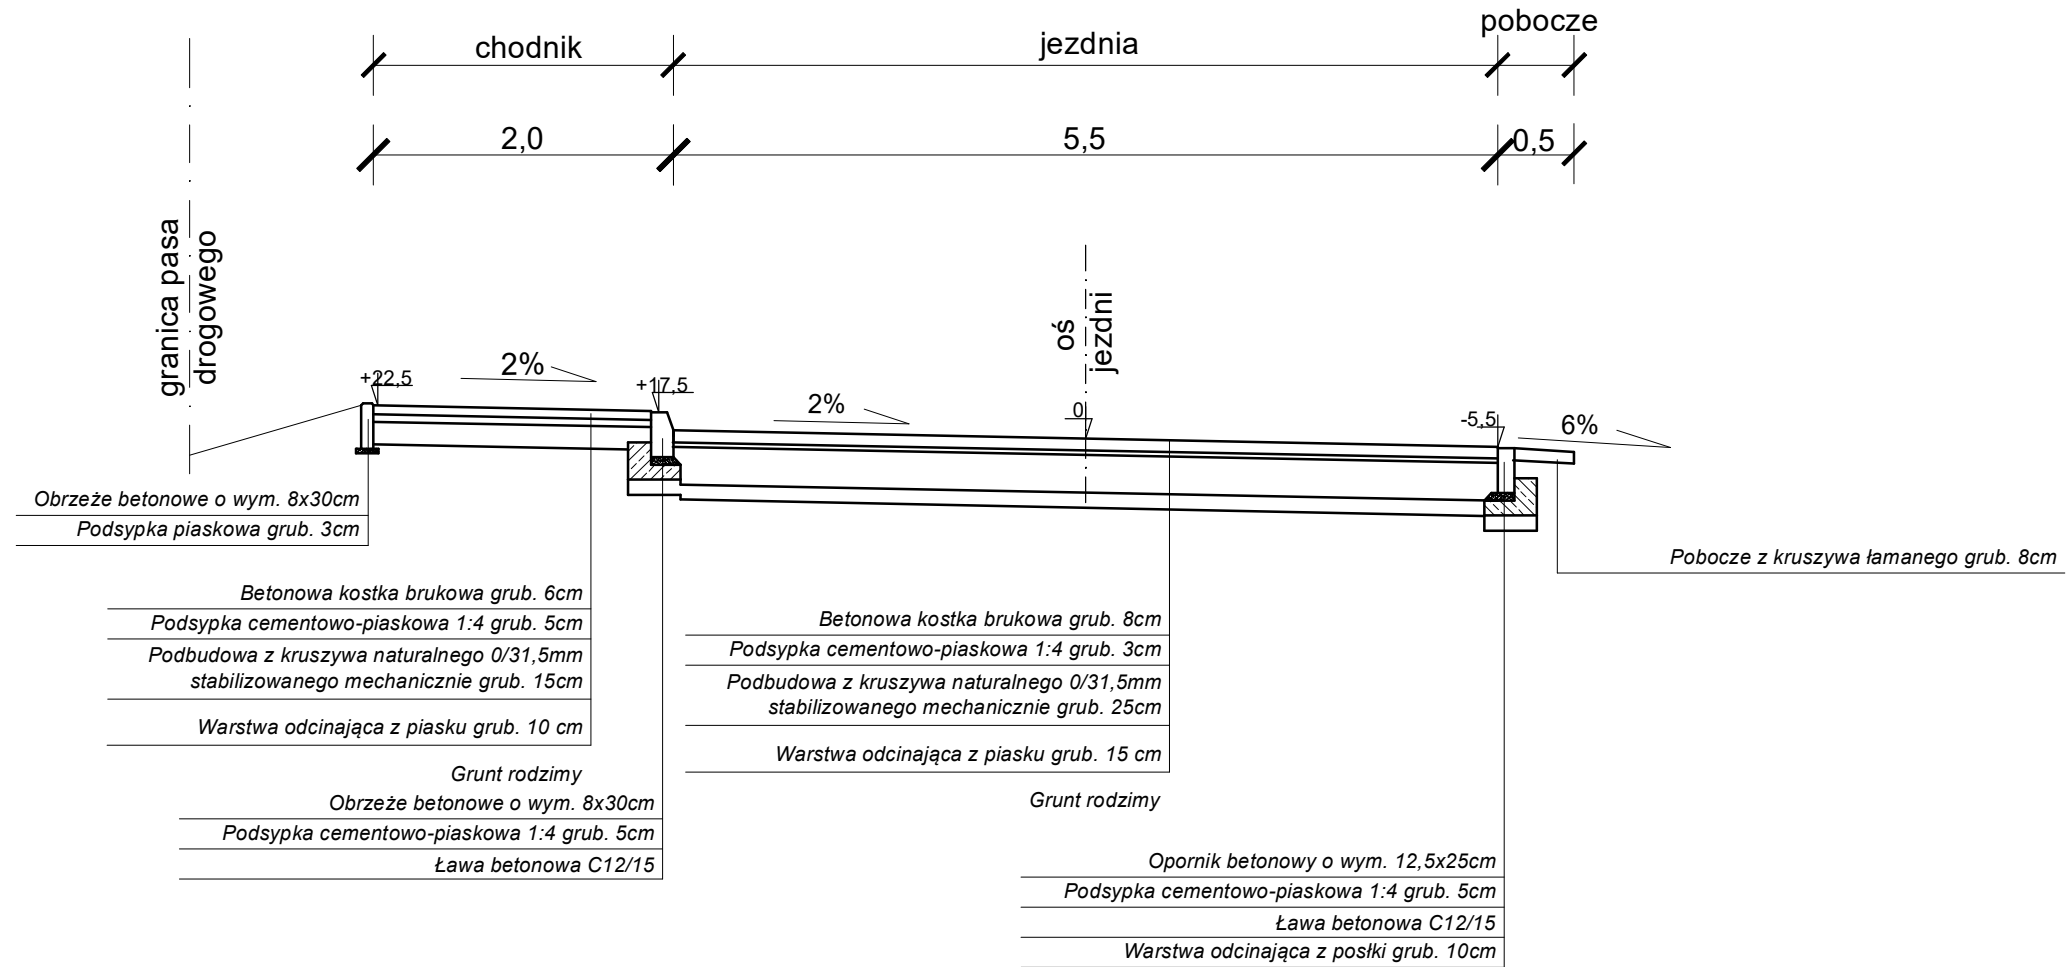

Inwestor: Gmina Chorzele, ul. Stanisława Komosińskiego 1, 06-330 Chorzele			
Obiekt: DROGA GMINNA			
Temat opracowania: Przebudowa Chodnika w Miejscowości Pruskołęka			
Nazwa rysunku: Przekrój Normalny			
Projektant: mgr inż. Cezary Mikołajewski	Nr uprawnień: MAZ/0515/PWBD/15	Nr rysunku: 4	
Data: 29.04.2018 r.	Stadium: Projekt budowlany	Branża: Drogowa	Skala: 1:1000