
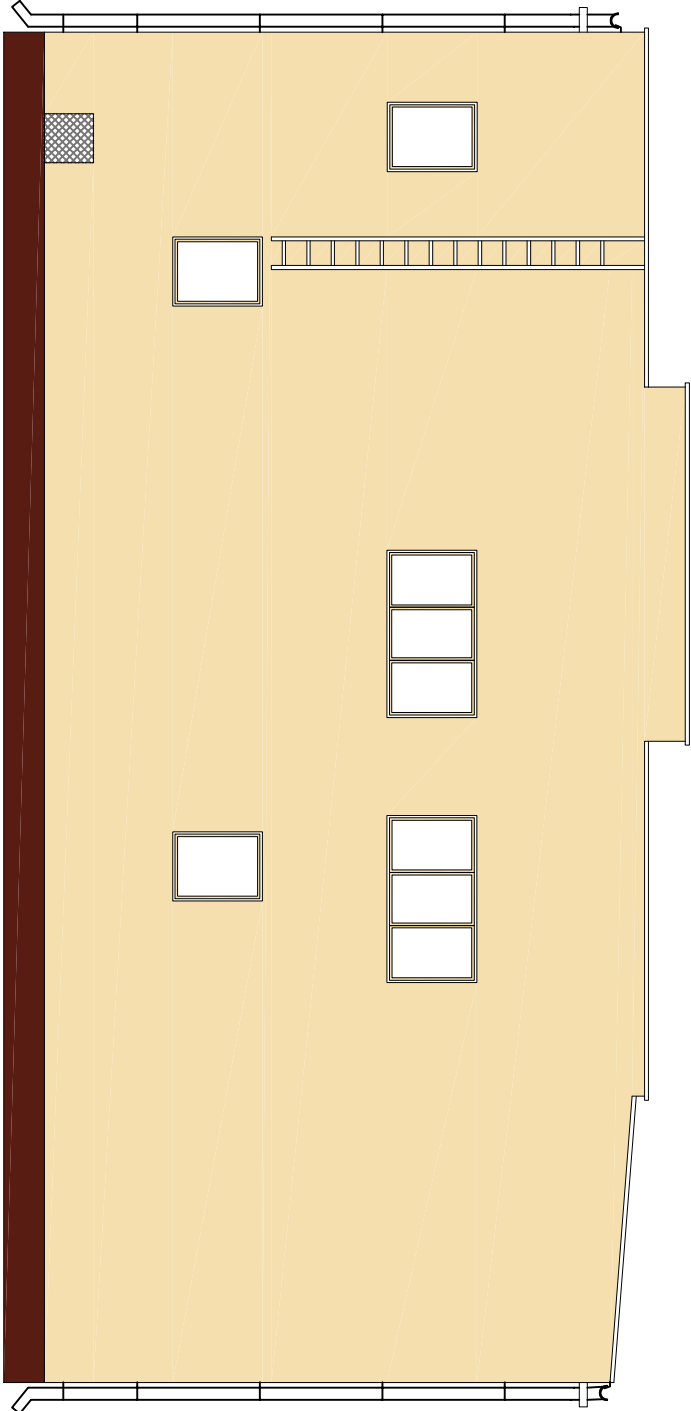


UWAGA:  
W związku z nierównościami ścian pomiaru dokonane podczas inwentaryzacji mają charakter przybliżony. Pomiarów dokonano na wysokości parteru, na zewnątrz budynku. Przed przystąpieniem do robót budowlanych należy zwerfikować wymiary.

KOLORYSTYKA

 CAPAROL GOBI 15 / BOLIX SE

 BOLIX TM MB 440

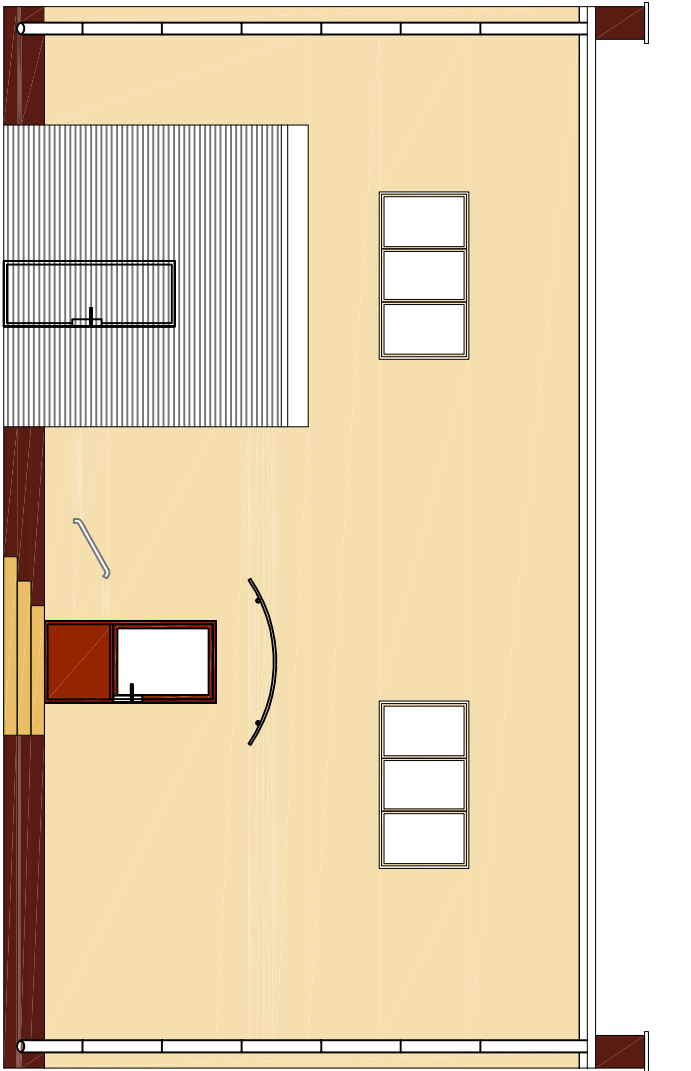

Projekt

PROJEKT BUDOWLANY

OGRZEWANIE, BUDYNKU TRANSPORTUŁĄCZNOŚCIĄ  
DZIAŁCE EW. NR. 1376 W MIEJSCOWOŚCI CHORZELE,  
NUMER DZIAŁKI: 142202\_4.0001.1376

Inwestor

GINIA CHORZELE, UL. STANISŁAWA KOMOSINSKIEGO 1;  
06-330 CHORZELE

Projektant

GRUPA PROEKS

05-270 Morki, ul. Pułaskiego 48a  
tel: +48 22 818 74 72,  
e-mail: pracownia@proeks.com.pl

ZESPÓŁ PROJEKTOWY



Nr. upr. Podpis

MGR INŻ. JANUSZ SIKORA

KONSTR-BUD  
ST 125/87

MGR INŻ. KRZYSZTOF KULIK

KONSTR-BUD  
SWK/0192/  
PMBk/15

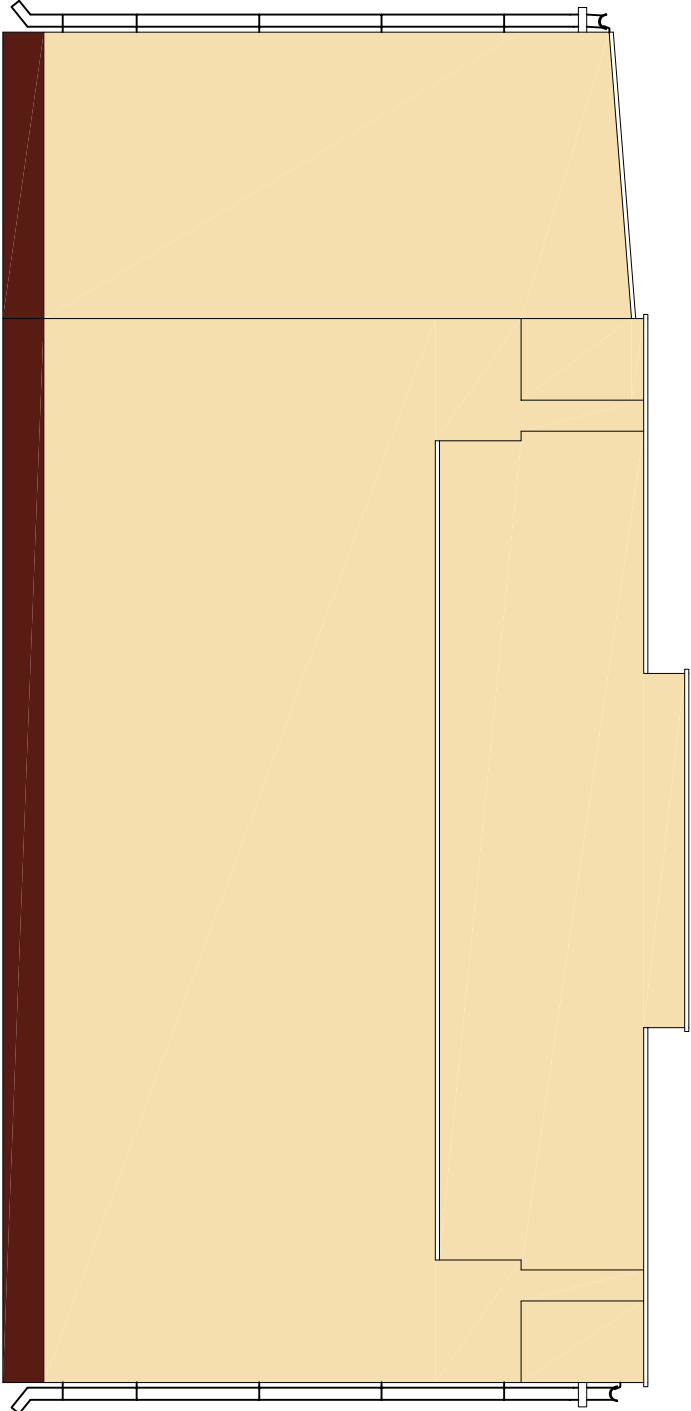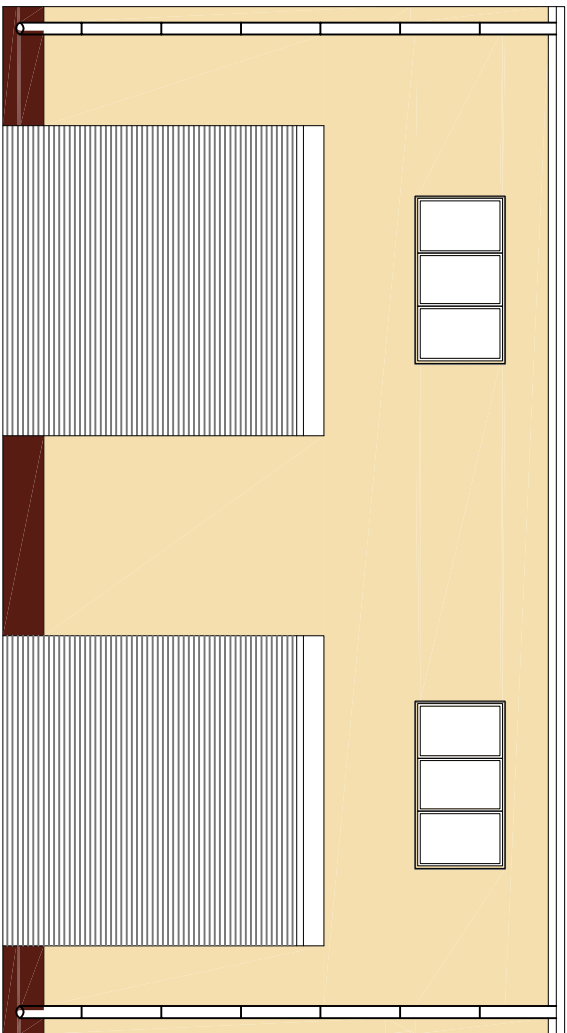

Tytuł rysunku

KOLORYSTYKA

Numer rysunku

7

Skala	Data	Nr. str.
1:200	KWIECIEŃ 2017	