


# Miejscowy plan zagospodarowania przestrzennego na terenie gminy Chorzele w części obrębów geodezyjnych: Ścieciel, Mącice, Opaleniec, Łaz

Wyrys ze Studium uwarunkowań  
i kierunków zagospodarowania  
przestrzennego gminy Chorzele

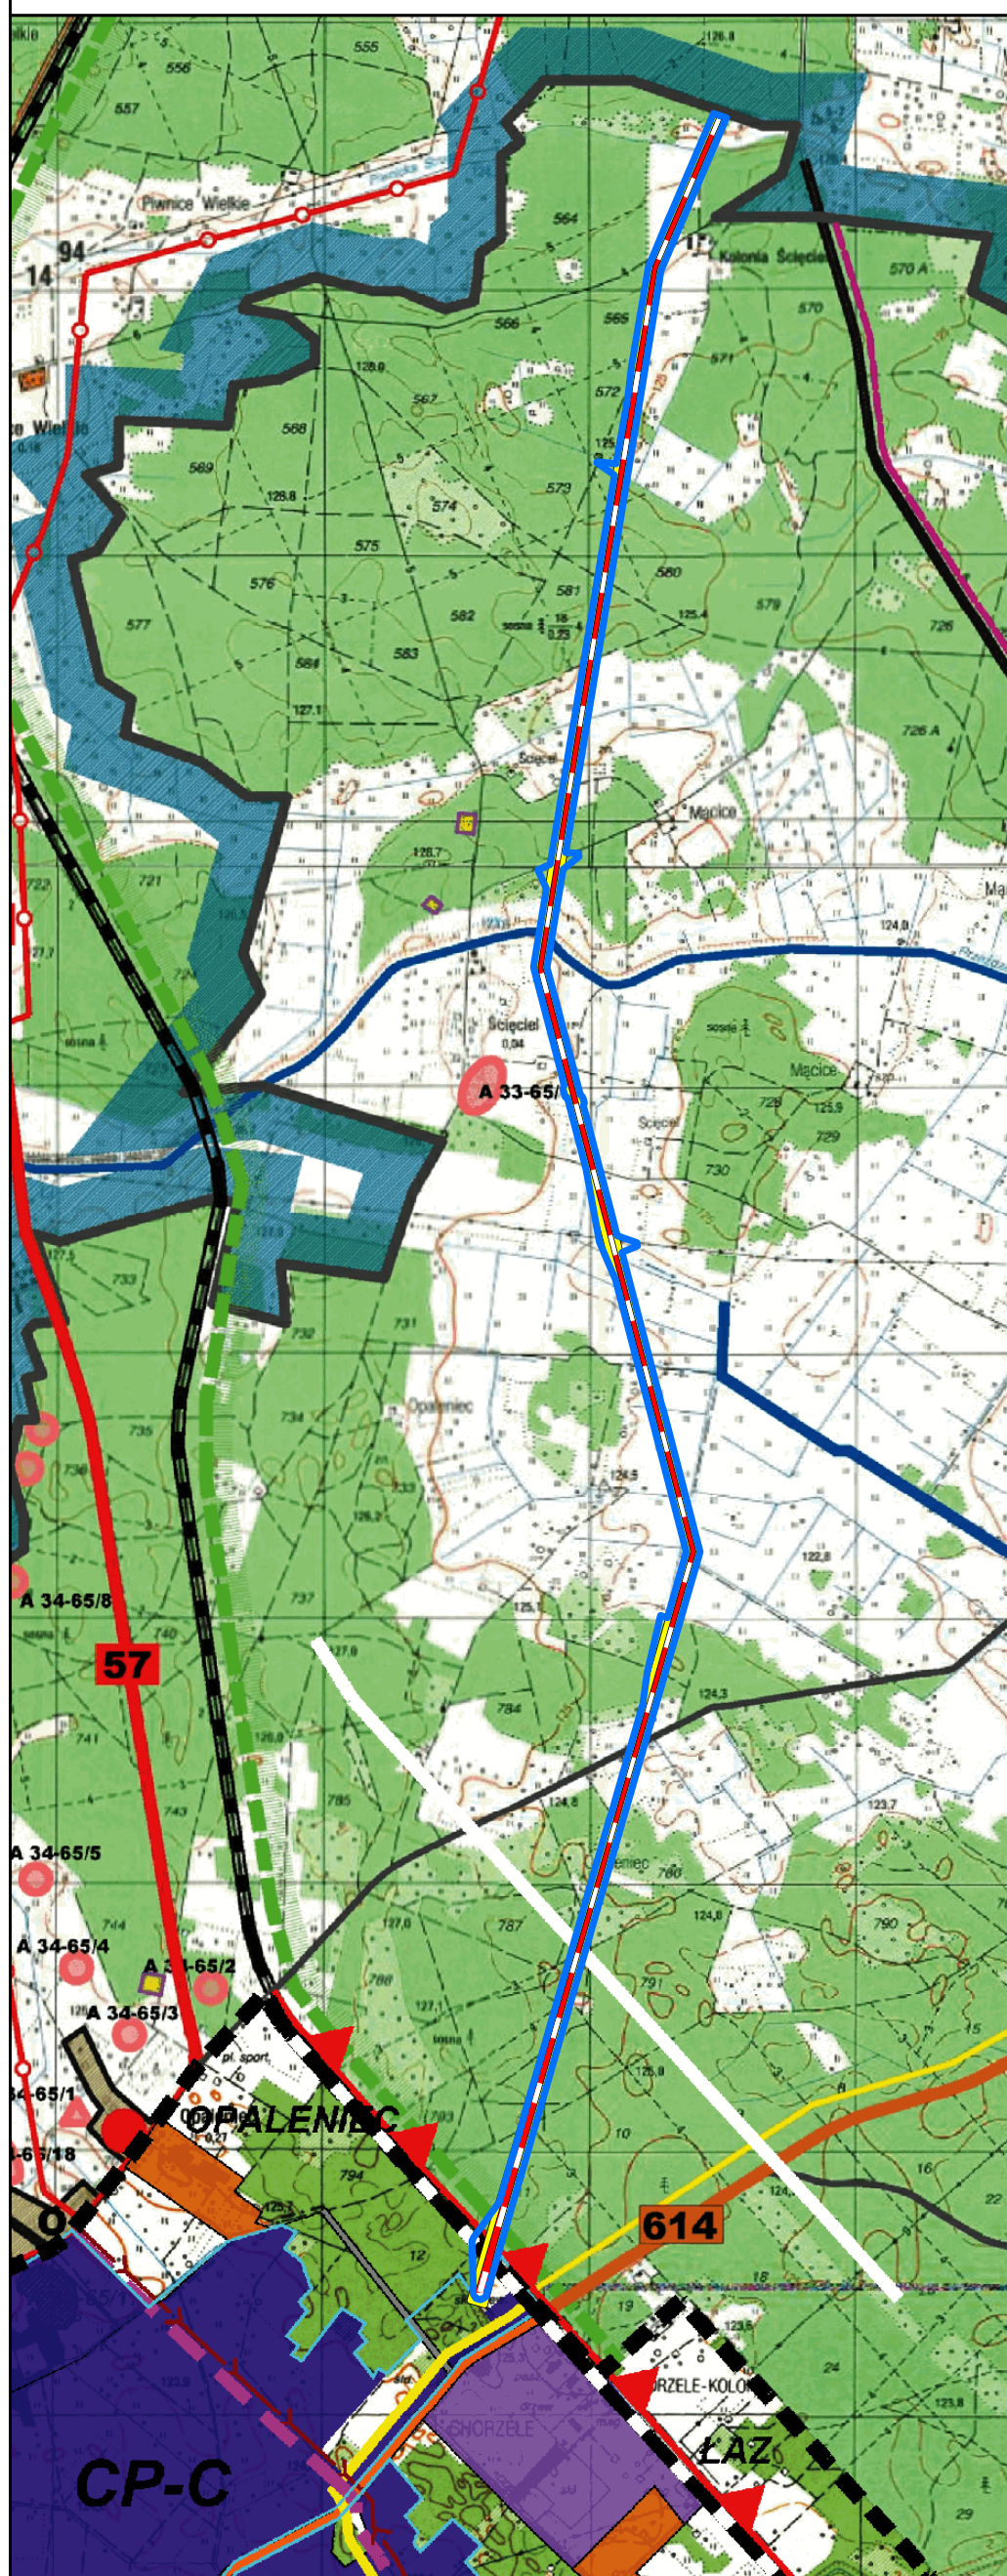

Granica planu

**KIERUNKI I WSKAŹNIKI ZAGOSPODAROWANIA I UŻYTKOWANIA  
TERENÓW, W TYM TERENY PRZEZNACZONE POD ZABUDOWĘ ORAZ  
TERENY WYŁĄCZONE SPOD ZABUDOWY:**



TERENY ROLNICZE, W TYM ISTNIEJĄCA ZABUDOWA  
ZAGRODOWA



TERENY LASÓW

**OBSZARY ORAZ ZASADY OCHRONY ŚRODOWISKA I JEGO ZASOBÓW,  
OCHRONY PRZYRODY, KRAJOBRAZU, W TYM KRAJOBRAZU KULTUROWEGO:**



GRANICA OBSZARU NATURA 2000 -  
OBSZAR SPECJALNEJ OCHRONY PTAKÓW  
DOLINY OMULWI I PŁODOWNICY PLB140005 -  
PRAWNA FORMA OCHRONY PRZYRODY

**KOMUNIKACJA LOKALNA:**



DROGI GMINNE

**KOMUNIKACJA KOLEJOWA:**



LINIA KOLEJOWA NR 35 RELACJI SZCZYTNO-  
OSTROŁĘKA

**INWESTYCJE CELU PUBLICZNEGO O ZNACZENIU LOKALNYM:**

DROGI GMINNE - OBSZARY, NA KTÓRYCH MOGĄ BYĆ  
REALIZOWANE INWESTYCJE CELU PUBLICZNEGO  
O ZNACZENIU LOKALNYM ROZUMIANE JAKO REMONTY,  
BUDOWY I PRZEBUDOWY DRÓG TEGO WYMAGAJĄCYCH

**INWESTYCJE CELU PUBLICZNEGO O ZNACZENIU PONADLOKALNYM, ZGODNIE Z  
USTALENIAMI PLANU ZAGOSPODAROWANIA PRZESTRZENNEGO WOJEWÓDZTWA  
I USTALENIAMI PROGRAMÓW, O KTÓRYCH MOWA W ART. 48 UST. 1:**



LINIA KOLEJOWA NR 35 RELACJI SZCZYTNO-OSTROŁĘKA  
WSKAZANA DO PLANOWANEJ MODERNIZACJI



UZBROJENIE TERENÓW INWESTYCYJNYCH STREFY  
GOSPODARCZEJ PSG CHORZELE




TERENY LASÓW WSKAZANE DO OCHRONY PRZED ZMIANĄ  
FUNKCJI PRZED FUNKCJĄ NIELEŚNĄ



GRANICA OBSZARU NATURA 2000 - OBSZAR SPECJALNEJ  
OCHRONY PTAKÓW DOLINY OMULWI I PŁODOWNICY PLB140005 -  
PRAWNA FORMA OCHRONY PRZYRODY - WSKAZANY DO OCHRONY

**KIERUNKI I ZASADY KSZTAŁTOWANIA ROLNICZEJ I LEŚNEJ PRZESTRZENI  
PRODUKCYJNEJ:**

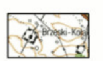

ROLNICZA PRZESTRZEŃ PRODUKCYJNA - TERENY  
ROLNICZE, W TYM ISTNIEJĄCA ZABUDOWA ZAGRODOWA




LEŚNA PRZESTRZEŃ PRODUKCYJNA - TERENY LASÓW - OBSZARY  
WYŁĄCZONE SPOD ZABUDOWY ZA WYJĄTKIEM OBIEKTÓW  
ZWIĄZANYCH Z GOSPODARKĄ LEŚNĄ

**GRANICE TERENÓW ZAMKNIĘTYCH I ICH STREF OCHRONNYCH:**



LINIA KOLEJOWA NR 35 RELACJI SZCZYTNO-  
OSTROŁĘKA

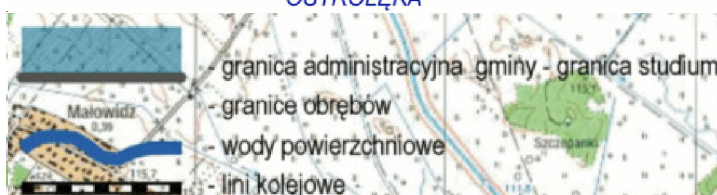

granica administracyjna gminy - granica studium

granice obrębów

wody powierzchniowe


lini kolejowe

Obszar specjalnej ochrony ptaków Natura 2000  
Doliny Omulwi i Płodownicy (kod obszaru PLB140005)

**LEGENDA DO ZMIANY STUDIUM UWARUNKOWAŃ  
I KIERUNKÓW ZAGOSPODAROWANIA PRZESTRZENNEGO  
GMINY CHORZELE Z DNIA 28 MAJA 2020 ROKU**



PROJEKTOWANA LINIA ELEKTROENERGETYCZNA 110 KV

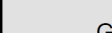

GRANICA OPRACOWANIA ZMIANY STUDIUM UWARUNKOWAŃ  
I KIERUNKÓW ZAGOSPODAROWANIA PRZESTRZENNEGO

Załącznik nr 4  
do Uchwały Nr .....  
Rady Miejskiej w Chorzelach  
z dnia .....