



HUŚTAWKA BOCIANIE GNIAZDO

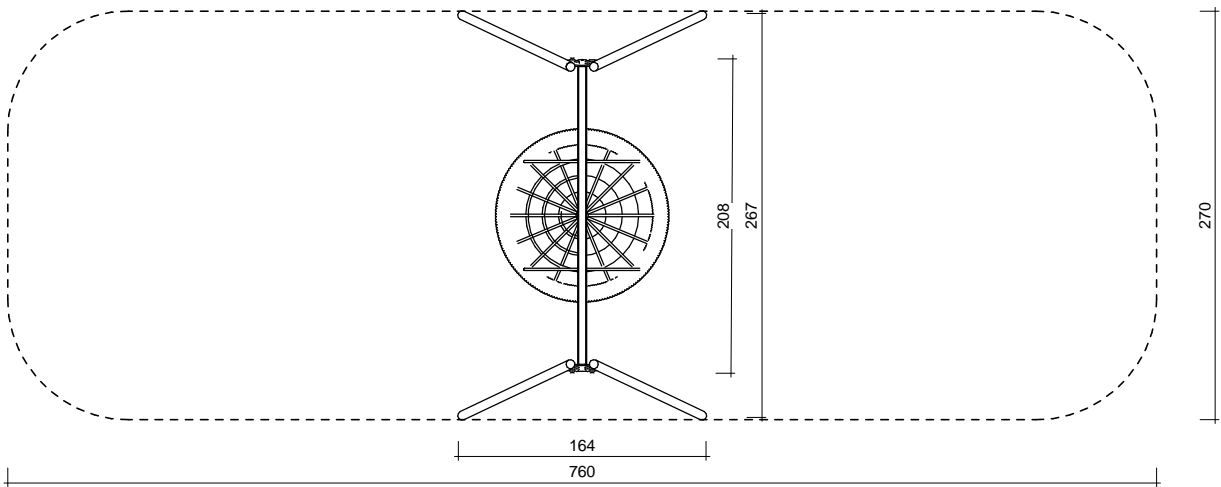


Huśtawka bocianie
gniazdo




UWAGI: 1. NIE SKALOWAĆ WYMIARÓW Z RYSUNKU. 2. WSZYSTKIE WYMIARY POWINNY BYĆ SPRAWDZONE W NATURZE. 3. RYSUNEK WINEN BYĆ ANALIZOWANY W POŁĄCZENIU Z ODNOŚNYMI RYSUNKAMI BRANŻOWYMI. 4. WSZYSTKIE OZNACZENIA DRZWI PODANO W ŚWIETLE WYMIARÓW OŚCIEŻNIC			
		Biuro Projektowe Architektoniczno-Konstrukcyjne mgr inż. arch. Sylwester Pietrzak Ulatowo Pogorzel 3; 06-323 Jednoróżec tel: 510-536-057 e-mail: sylwek.pietrzak1@gmail.com NIP: 7611420982 REGON: 381228481	
PROJEKT BUDOWLANY			NR ARKUSZA : 2
OBIEKT :	Budowa obiektu małej architektury - Plac zabaw dla dzieci		
ADRES :	Zdziwój Stary dz. nr 10/5 gm. Chorzele		
INWESTOR :	Urząd Gminy Chorzele zam. Chorzele ul. Stanisława Komosińskiego 1; 06-330 Chorzele		
PRZEDMIOT :	HUŚTAWKA BOCIANIE GNIAZDO	SKALA :	1 : 50
PROJEKTOWAŁ : Sylwester Pietrzak upr. nr MA/047/20; w spec. Architektonicznej ;	PODPIS:	DATA :	06-2021
PROJEKTOWAŁ : Sylwester Pietrzak upr. nr MAZ/0454/PWBKb/19; w spec. Konstrukcyjnej ;		NR STRONY:	32

HUŚTAWKA PODWÓJNA

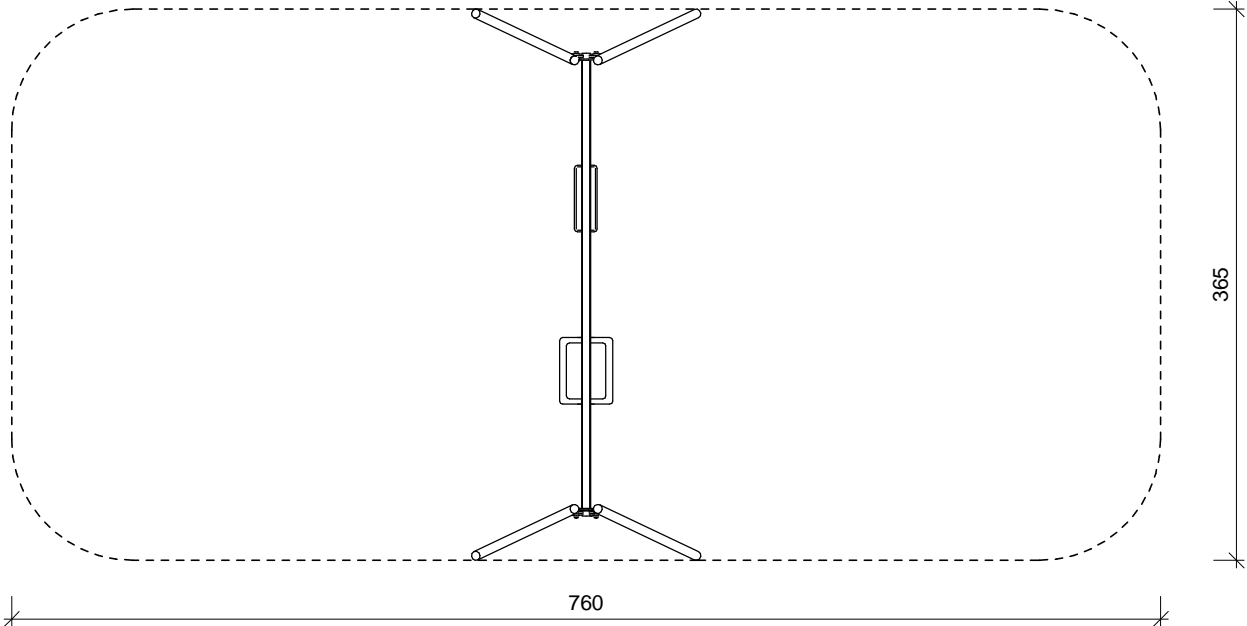


Huštawka podwójna



<p><u>UWAGI:</u></p> <p>1. NIE SKALOWAĆ WYMIARÓW! Z RYSUNKU.</p> <p>2. WSZYSTKIE WYMIARY POWINNY BYĆ SPRAWDZONE W NATURZE.</p> <p>3. RYSUNEK WINIEN BYĆ ANALIZOWANY W POŁĄCZENIU Z ODNOŚNYMI RYSUNKAMI BRANŻOWYMI.</p> <p>4. WSZYSTKIE OZNACZENIA DRZWI PODANO W ŚWIEŁLE WYMIARÓW OŚCIEŻNIC</p>			
		<p>Biuro Projektowe Architektoniczno-Konstrukcyjne mgr inż. arch. Sylwester Pietrzak Ulatowo Pogorzal 3; 06-323 Jednoróżec tel: 510-536-057 e-mail: sylwek.pietrzak1@gmail.com NIP: 7611420982 REGON: 381228481</p>	
<p align="center">PROJEKT BUDOWANY</p>			<p align="right">NR ARKUSZA : 3</p>
<p>OBJEKT :</p>		<p>Budowa obiektu małej architektury - Plac zabaw dla dzieci</p>	
<p>ADRES :</p>		<p>Zdzwój Stary dz. nr 10/5 gm. Chorzele</p>	
<p>INWESTOR :</p>		<p>Urząd Gminy Chorzele zam. Chorzele ul. Stanisława Komosińskiego 1; 06-330 Chorzele</p>	
<p>PRZEDMIOT :</p>		<p>HUŚTAWKA PODWÓJNA</p>	<p>SKALA : 1 : 50</p>
<p>PROJEKTOWAŁ : Sylwester Pietrzak upr. nr MA/047/20; w spec. Architektonicznej ;</p>		<p>PODPIS:</p>	<p>DATA : 06-2021</p>
<p>PROJEKTOWAŁ : Sylwester Pietrzak upr. nr MAZ/0454/PWBKb/19; w spec. Konstrukcyjnej ;</p>			<p>NR STRONY: 33</p>


HUŚTAWKA WAŻKA

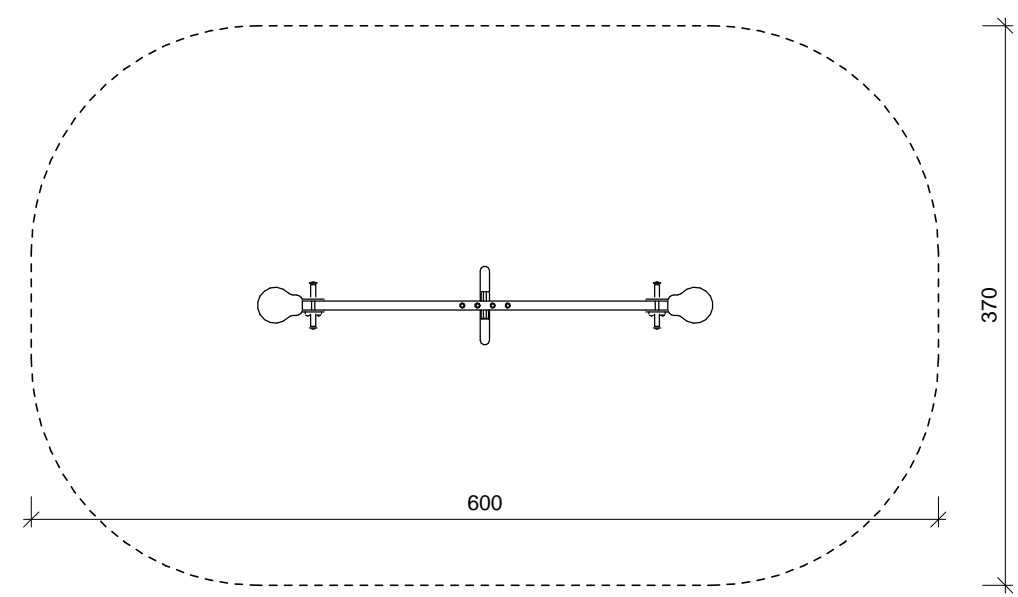

Huśtawka ważka
pojedyncza



UWAGI:
1.NIE SKALOWAĆ WYMIARÓW Z RYSUNKU.
2.WSZYSTKIE WYMIARY POWINNY BYĆ SPRAWDZONE W NATURZE.
3.RYSUNEK WINIEN BYĆ ANALIZOWANY W POŁĄCZENIU Z ODNOŚNYMI RYSUNKAMI BRANŻOWYMI.
4. WSZYSTKIE OZNACZENIA DRZWI PODANO W ŚWIETLE WYMIARÓW OŚCIEŻNIC



Biuro Projektowe
Architektoniczno-Konstrukcyjne
mgr inż. arch. Sylwester Pietrzak
Ulatowo Pogorzel 3; 06-323 Jednorozec
tel: 510-536-057
e-mail: sylwek.pietrzak1@gmail.com
NIP: 7611420982 REGON: 381228481

PROJEKT BUDOWLANY

NR ARKUSZA :
4

OBJEKT :

Budowa obiektu małej architektury - Plac zabaw dla dzieci

ADRES :

Zdziwój Stary dz. nr 10/5 gm. Chorzele

INWESTOR :

Urząd Gminy Chorzele zam. Chorzele ul. Stanisława Komosińskiego 1; 06-330 Chorzele

PRZEDMIOT :

HUŚTAWKA WAŻKA

SKALA : 1 : 50

PROJEKTOWAŁ : Sylwester Pietrzak
upr. nr MA/047/20; w spec.
Architektonicznej ;

PODPIS:

DATA :
06-2021


PROJEKTOWAŁ : Sylwester Pietrzak
upr. nr MAZ/0454/PWBKb/19; w spec.
Konstrukcyjnej ;


NR STRONY:
34

Wszelkie prawa zastrzeżone. Bezpiecznie i z prawnym odpowiednikiem lub udziałem w projekcie. Sylwester Pietrzak / Dz.U.24.11.1984. poz.83 art. 115-118 /


uprawnienia Biuro Projektowe Architektoniczno-Konstrukcyjne Sylwester Pietrzak

KONICZYNKA

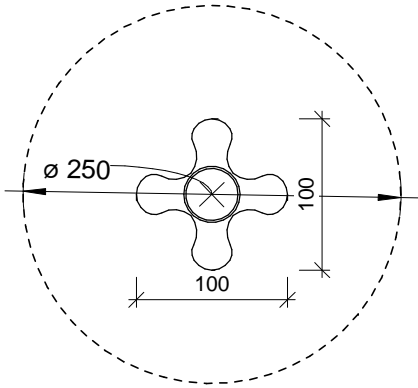

UWAGI: 1. NIE SKALOWAĆ WYMIARÓW Z RYSUNKU. 2. W SZYBKIE WYMIARY POWINNY BYĆ SPRAWDZONE W NATURZE. 3. RYSUNEK WINIEN BYĆ ANALIZOWANY W POŁĄCZENIU Z ODDOŚNYMI RYSUNKAMI BRANŻOWYMI. 4. W SZYBKIE OZNACZENIA DRZWIW PODANO W ŚWIETLE WYMIARÓW OSIEJENIE.		
<div style="display: flex; align-items: center;">  <div style="margin-left: 20px;"> <p>Biuo Projektowe Architektoniczno-Konstrukcyjne mgr inż. arch. Sylwester Pietrzak Ulatowo Pogorzel 3; 06-323 Jednorozecz tel: 510-536-057 e-mail: sylwek.pietrzak1@gmail.com NIP: 7611420982 REGON: 381228481</p> </div> </div>		
<h2>PROJEKT BUDOWLANY</h2>		NR ARKUSZA : 5
OBJEKT :	Budowa obiektu małej architektury - Plac zabaw dla dzieci	
ADRES :	Zdziwów Stary dz. nr 10/5 gm. Chorzele	
INWESTOR :	Urząd Gminy Chorzele zam. Chorzele ul. Stanisława Komosińskiego 1; 06-330 Chorzele	
PRZEDMIOT :	KONICZYNKA	SKALA : 1 : 50
PROJEKTOWAŁ : Sylwester Pietrzak upr. nr MA/047/20; w spec. Architektonicznej;		DATA : <div style="text-align: center; font-size: 1.2em;">06-2021</div>
PROJEKTOWAŁ : Sylwester Pietrzak upr. nr MAZ/0454/PWBKb/19; w spec. Konstrukcyjnej;		NR STRONY: <div style="text-align: center; font-size: 1.2em;">35</div>


PIASKOWNICA SŁONECZKO

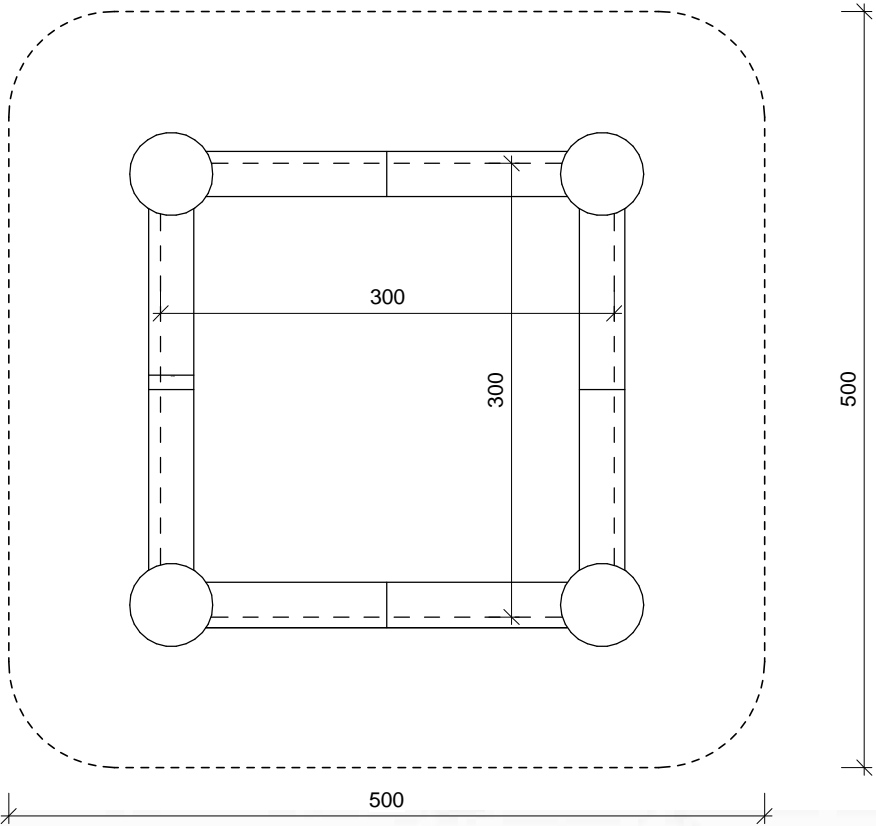

Słoneczko 1



UWAGI:
1.NIE SKALOWAĆ WYMIARÓW Z RYSUNKU.
2.WSZYSTKIE WYMIARY POWINNY BYĆ SPRAWDZONE W NATURZE.
3.RYSUNEK WINIEN BYĆ ANALIZOWANY W POŁĄCZENIU Z ODNOŚNYMI RYSUNKAMI BRANŻOWYMI.
4. WSZYSTKIE OZNACZENIA DRZWI PODANO W ŚWIETLE WYMIARÓW OŚCIEŻNIC



Biurowie Projektowe
Architektoniczno-Konstrukcyjne
mgr inż. arch. Sylwester Pietrzak
Ulatowo Pogorzel 3; 06-323 Jednoróżec
tel: 510-536-057
e-mail: sylwek.pietrzak1@gmail.com
NIP: 7611420982 REGON: 381228481

PROJEKT BUDOWLANY

NR ARKUSZA :
6

OBJEKT :

Budowa obiektu małej architektury - Plac zabaw dla dzieci

ADRES :

Zdziwój Stary dz. nr 10/5 gm. Chorzele

INWESTOR :

Urząd Gminy Chorzele zam. Chorzele ul. Stanisława Komosińskiego 1; 06-330 Chorzele

PRZEDMIOT :

PIASKOWNICA SŁONECZKO

SKALA : 1 : 50

PROJEKTOWAŁ : Sylwester Pietrzak
upr. nr MA/047/20; w spec.
Architektonicznej ;

PODPIS:


DATA :
06-2021

PROJEKTOWAŁ : Sylwester Pietrzak
upr. nr MAZ/0454/PWBKb/19; w spec.
Konstrukcyjnej ;

NR STRONY:
36

Wszelkie prawa zastrzeżone. Bezpiecznie i z prawnym nadzorem lub udziałem prawnika, osobom trzecim niepozwolone jest kopiować, bez wyrażenia upoważnienia Biura Projektowe Architektoniczno-Konstrukcyjne Sylwester Pietrzak / Dz.U.24.01.1984, poz.83 art. 115-118 /

ZESTAW NR 10 "ZJEŹDŻALNIA Z DRABINKAMI"

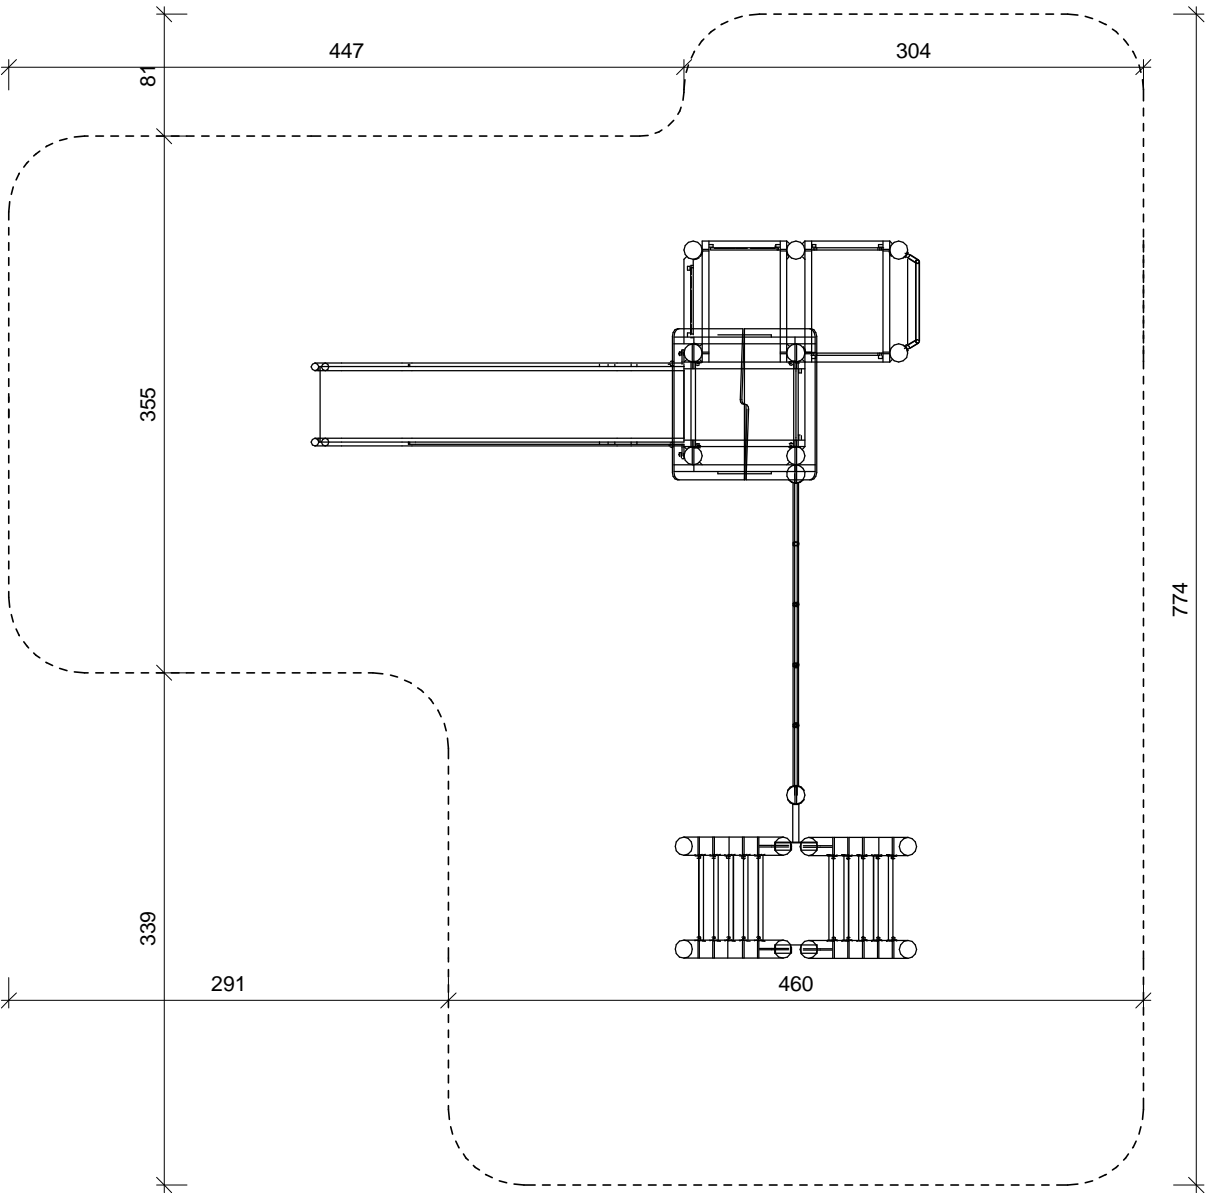

Zestaw nr 10




UWAGI:

1. NIE SKALOWAĆ WYMIARÓW Z RYSUNKU.

2. WSZYSTKIE WYMIARY POWINNY BYĆ SPRAWDZONE W NATURZE.

3. RYSUNEK WINIEN BYĆ ANALIZOWANY W POŁĄCZENIU Z ODNOŚNYMI RYSUNKAMI BRANŻOWYMI.

4. WSZYSTKIE OZNACZENIA DRZWI PODANO W ŚWIETLE WYMIARÓW OŚCIEŻNIC



Biuro Projektowe

Architektoniczno-Konstrukcyjne

mgr inż. arch. Sylwester Pietrzak

Ulatowo Pogorzel 3; 06-323 Jednorozec

tel: 510-536-057

e-mail: sylwek.pietrzak1@gmail.com

NIP: 7611420982 REGON: 381228481

PROJEKT BUDOWLANY

NR ARKUSZA :
7

OBJEKT :

Budowa obiektu małej architektury - Plac zabaw dla dzieci

ADRES :

Zdziwój Stary dz. nr 10/5 gm. Chorzele

INWESTOR :

Urząd Gminy Chorzele zam. Chorzele ul. Stanisława Komosińskiego 1; 06-330 Chorzele

PRZEDMIOT :

ZESTAW NR 10 "ZJEŹDŻALNIA Z DRABINKAMI"

SKALA : 1 : 50

PROJEKTOWAŁ : Sylwester Pietrzak

upr. nr MA/047/20; w spec.

Architektonicznej ;

PROJEKTOWAŁ : Sylwester Pietrzak

upr. nr MAZ/0454/PWBKb/19; w spec.

Konstrukcyjnej ;

PODPIS:

DATA :

06-2021

NR STRONY:

37

Wszelkie prawa zastrzeżone, ściśle i z prawem reprodukcji lub udostępniania osobom trzecim leżą wyłącznie w rękach Sylwestera Pietrzaka / Dz.U.24/1984, poz.83, art. 115-118 / gównadziera Biuro Projektowe Architektoniczno-Konstrukcyjne Sylwester Pietrzak