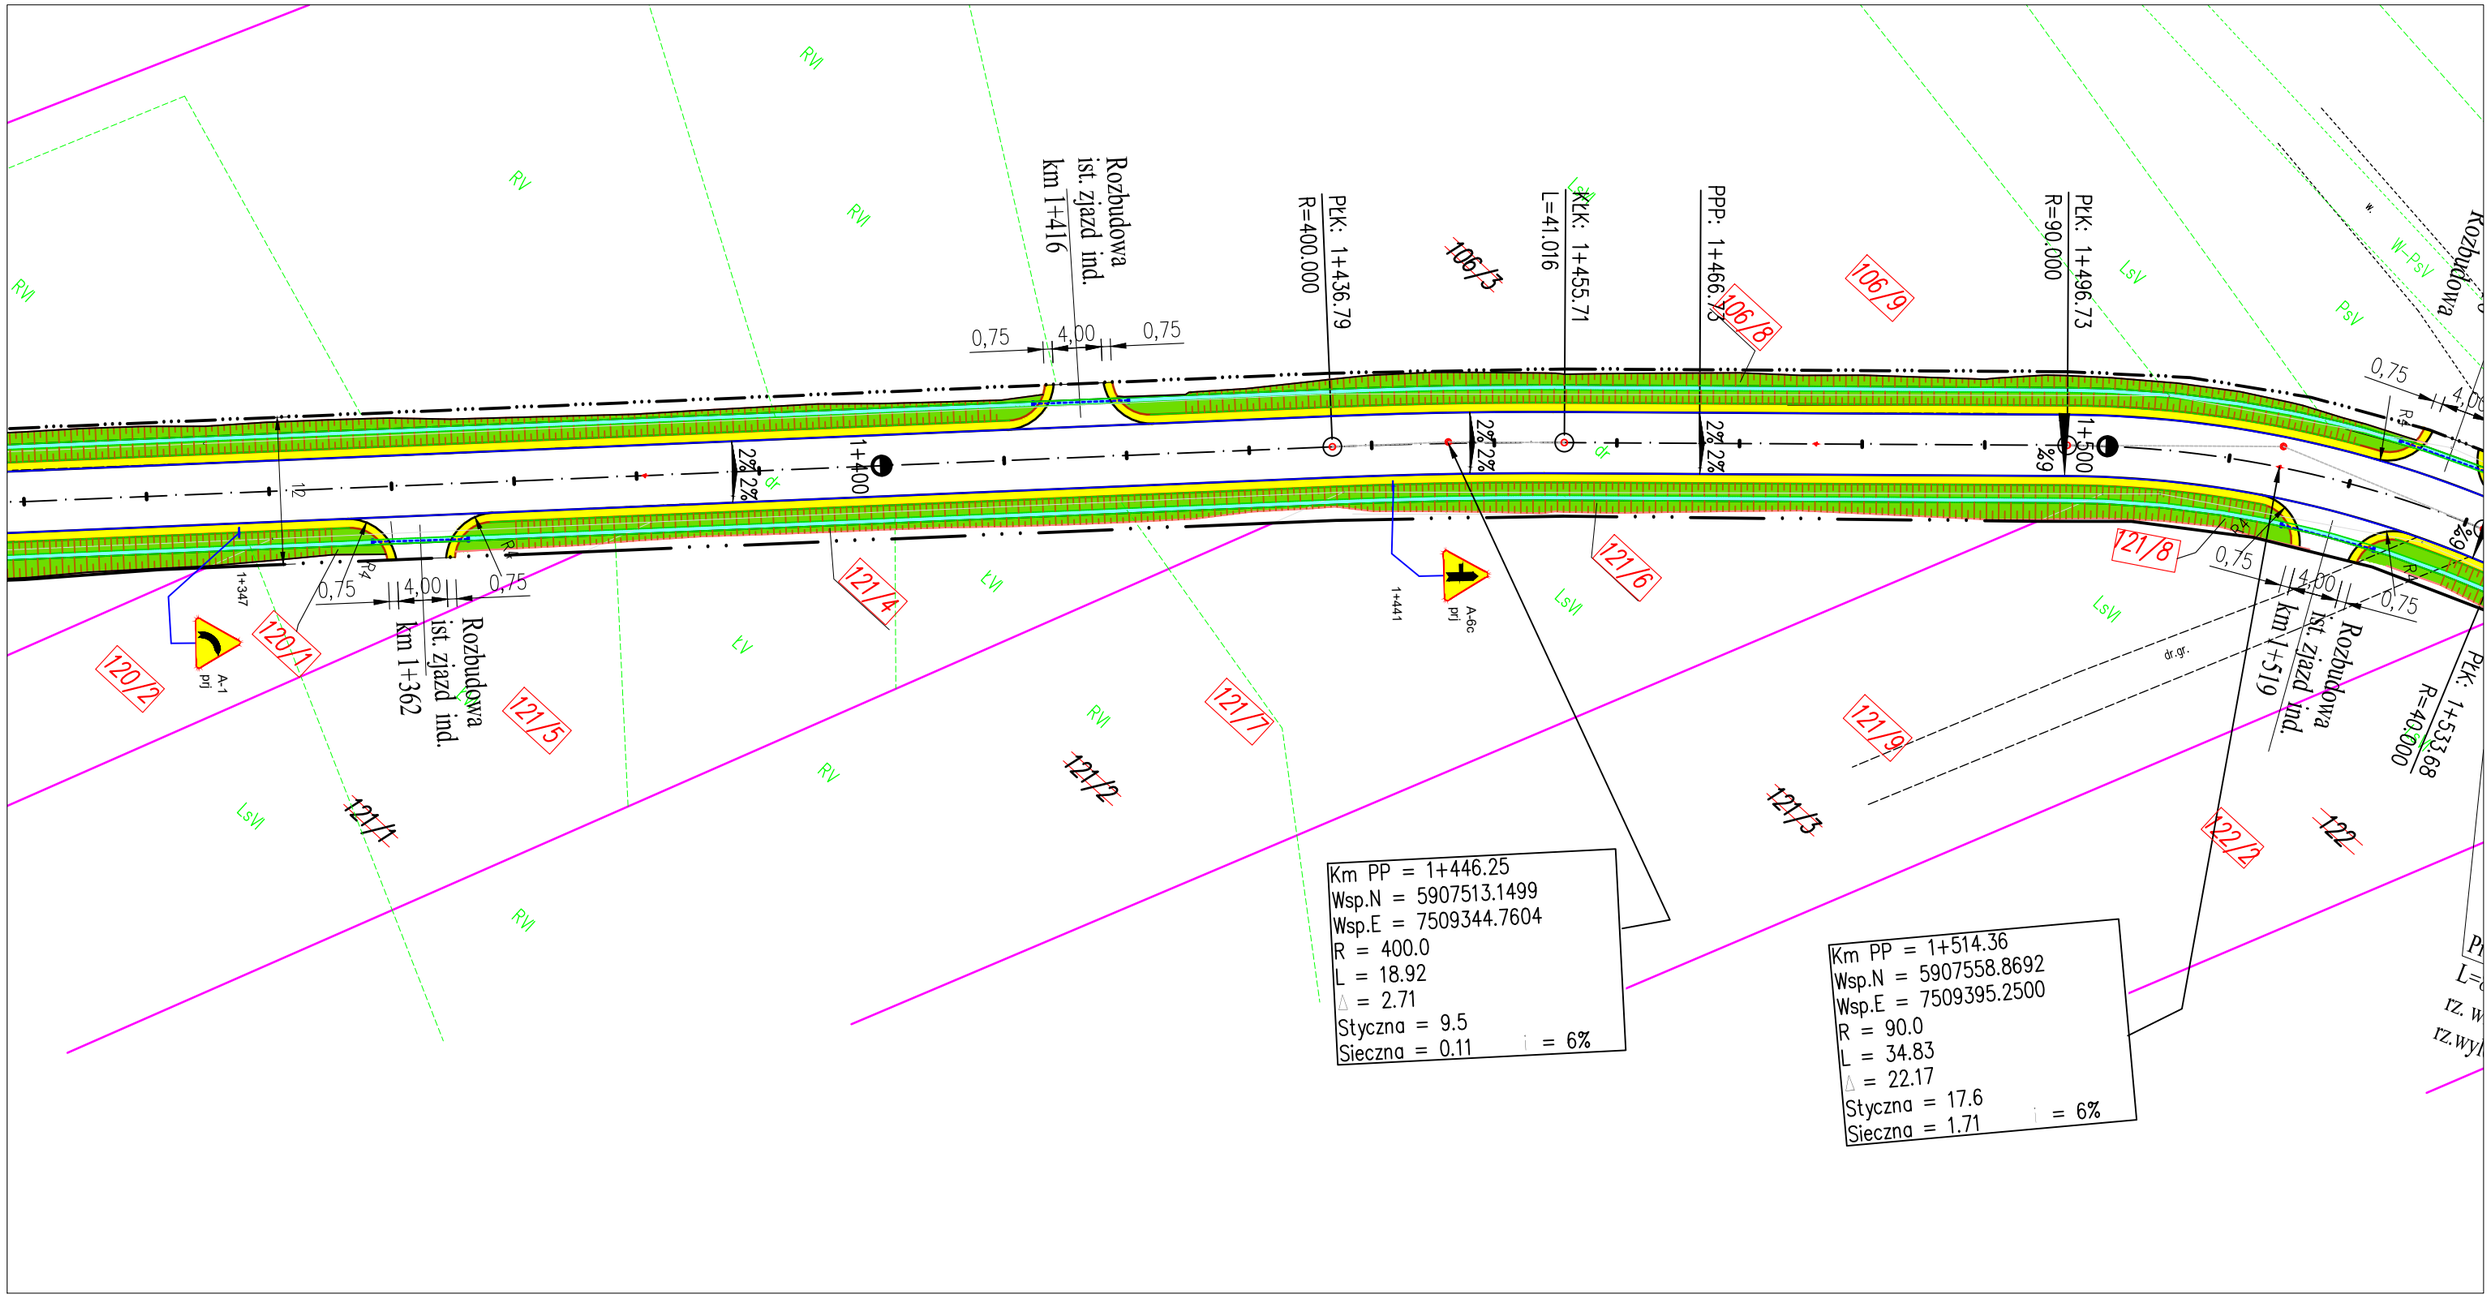

BURMISTRZ MIASTA I GMINY CHORZELE

BIURO PROJEKTOWE - JERZY ŻELECH

06-400 Ciechanów ul. Jureckiego 38 tel. 23-6725024, 606131912

PROJEKT BUDOWLANY ROZBUDOWY DROGI GMINNEJ NR 320142W
W M . BINDUGA
ODC. OD KM 1+330,00 DO KM 1+520,00

Tytuł rysunku:	Rys. nr:	Skala:
STAŁA ORGANIZACJA RUCHU	9	1: 500

Autor:	Podpis:	Branża:	Data:
inż. Jerzy Żelech MAZ/0378/PWOD/05		Drogowa	10.10. 2019