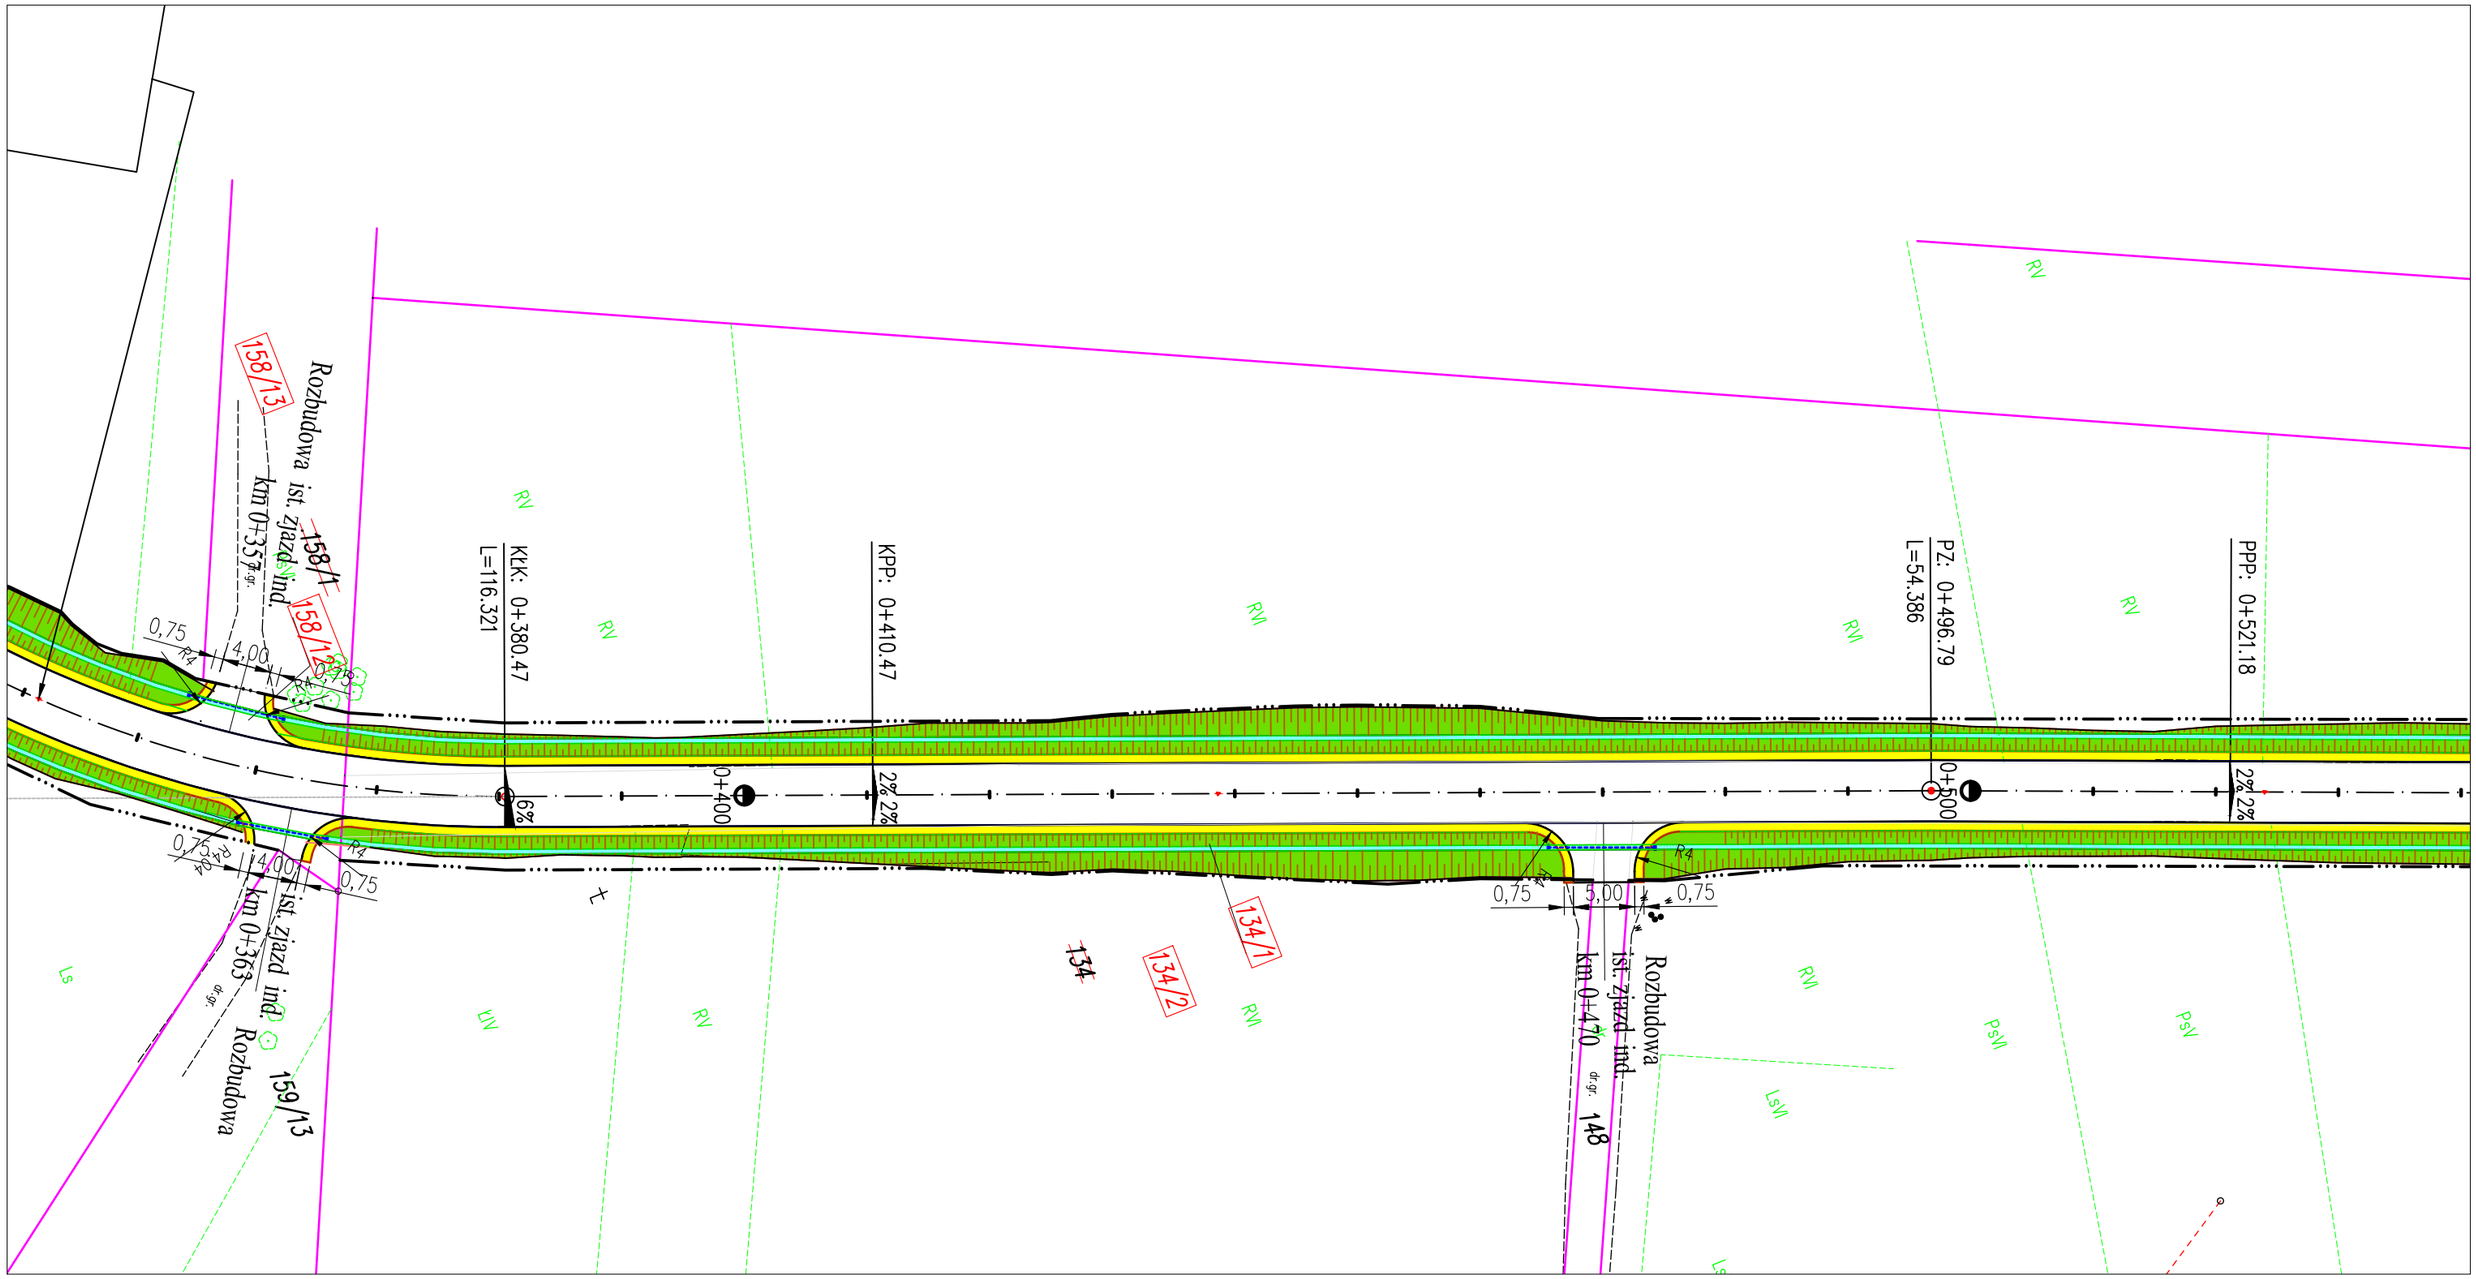

BURMISTRZ MIASTA I GMINY CHORZELE			
BIURO PROJEKTOWE - JERZY ŻELECH 06-400 Ciechanów ul. Jureckiego 38 tel. 23-6725024, 606131912			
PROJEKT BUDOWLANY ROZBUDOWY DROGI GMINNEJ NR 320142W W M . BINDUGA ODC. OD KM 0+340,00 DO KM 0+540,00			
Tytuł rysunku: STAŁA ORGANIZACJA RUCHU		Rys. nr: 4	Skala: 1: 500
Autor: inż. Jerzy Żelech MAZ/0378/PWOD/05	Podpis:	Branża: Drogowa	Data: 10.10. 2019