DETAL 6
POŁĄCZENIE ODCIĄG - BELKA
SKALA 1:10

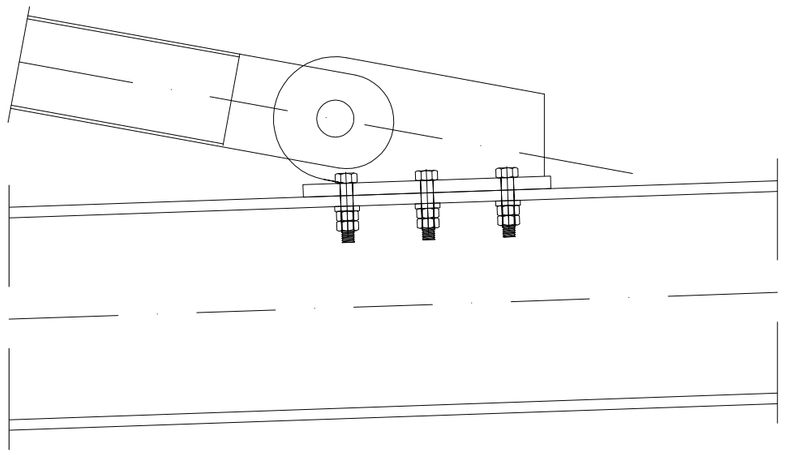

15 BL 200x12
L=435 SZT=2

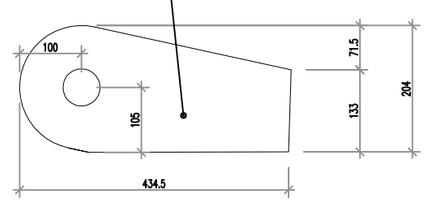

16 BL 400x20
L=450 SZT=1

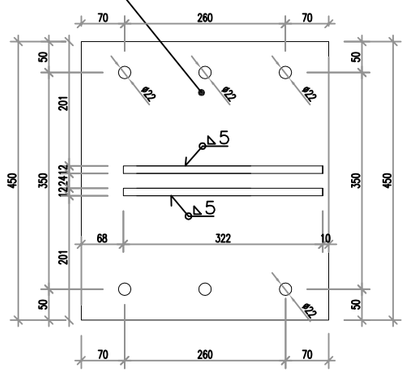

DETAL 7
SKALA 1:10

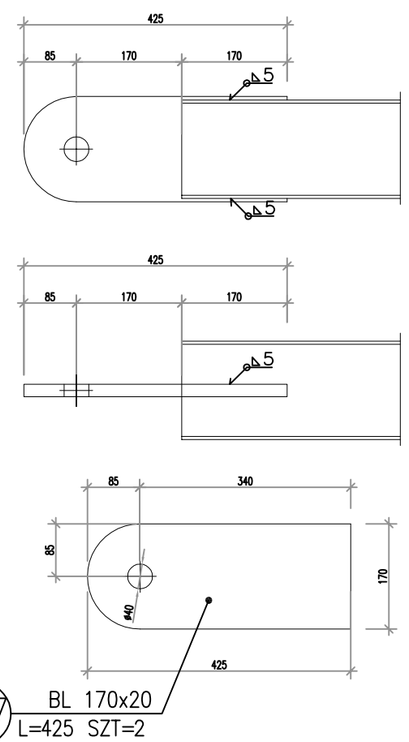

17 BL 170x20
L=425 SZT=2

DETAL 2
POŁĄCZENIE SŁUP-BELKA
SKALA 1:10

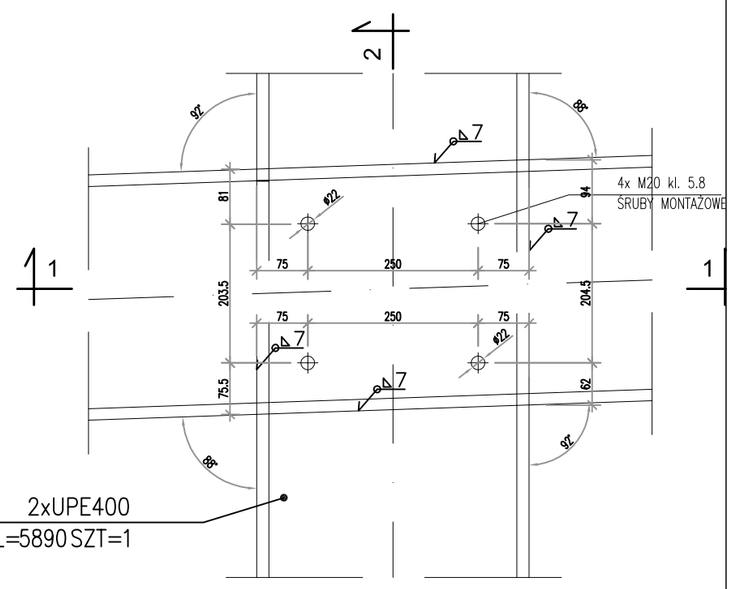

4 2xUPE400
L=5890 SZT=1

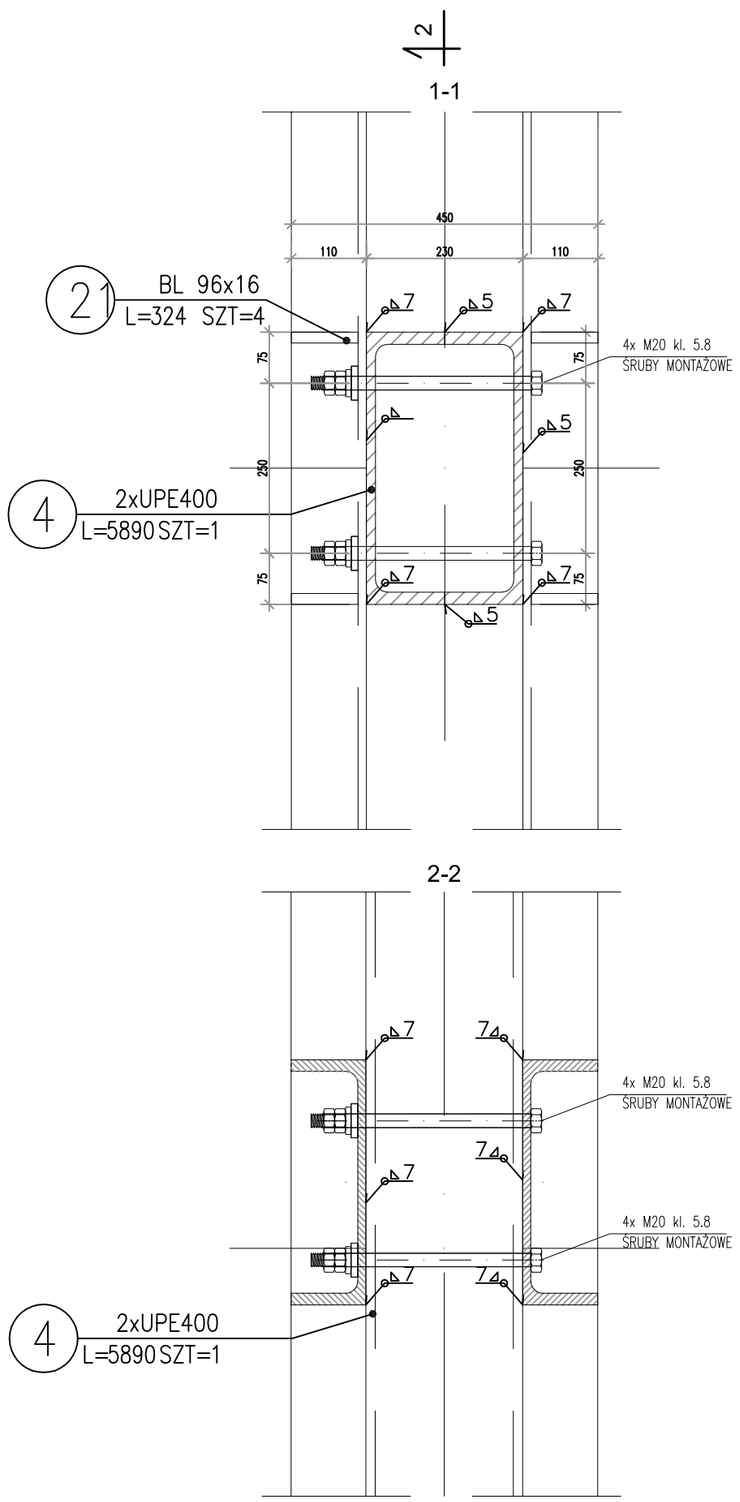

21 BL 96x16
L=324 SZT=4

4 2xUPE400
L=5890 SZT=1

DETAL 1
PODSTAWA SŁUPA
SKALA 1:10

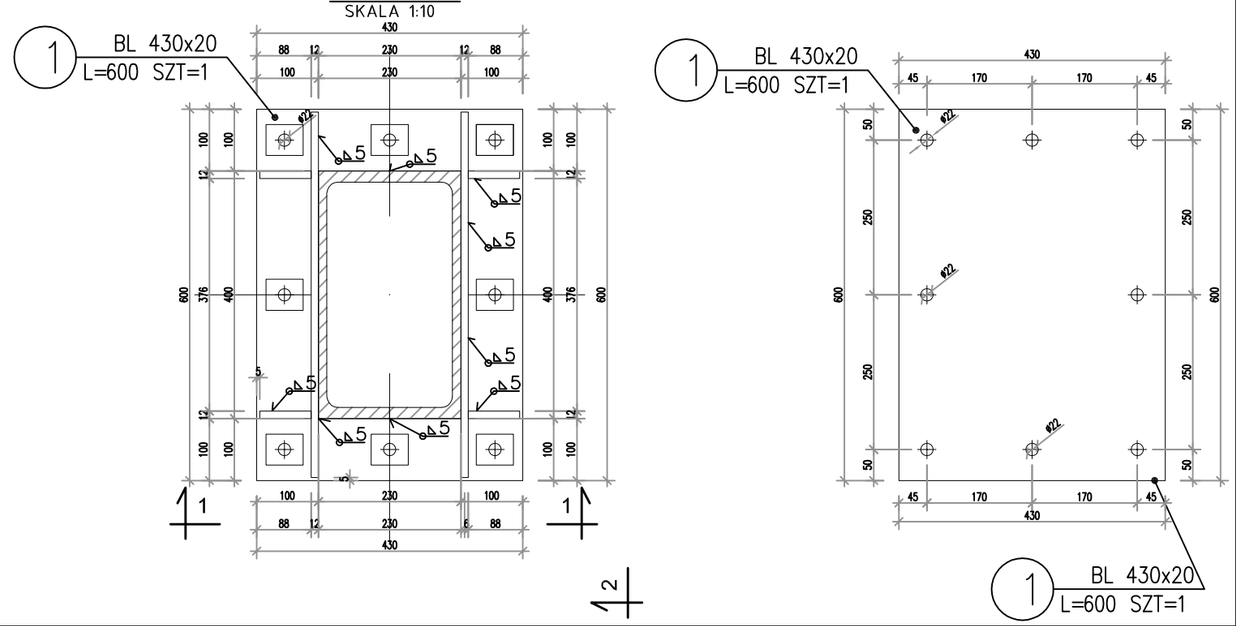

1 BL 430x20
L=600 SZT=1

1 BL 430x20
L=600 SZT=1

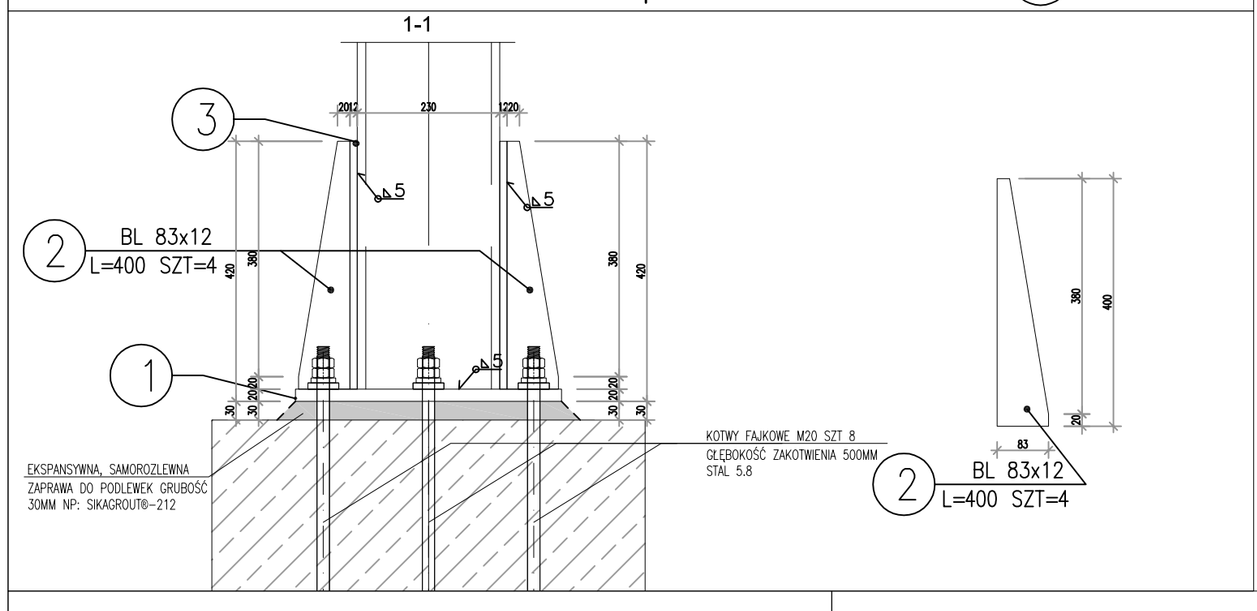

3 BL 83x12
L=400 SZT=4

2 BL 83x12
L=400 SZT=4

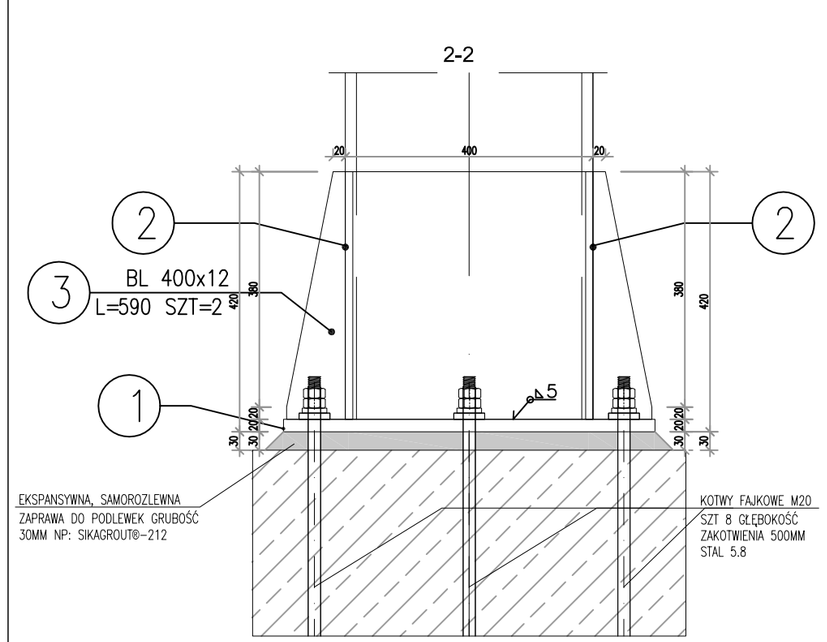

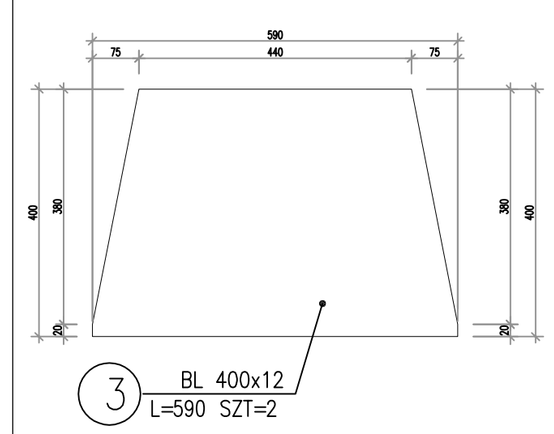

3 BL 400x12
L=590 SZT=2

1. PRZED PRZYSTĄPIENIEM DO WYKONYWANIA ROBÓT WYKONAWCA JEST ZOBOWIĄZANY DO ZAPOZNANIA SIĘ Z CAŁOŚCIĄ DOKUMENTACJI WSZYSTKICH BRANŻ.
2. STAL: S355J2 (18G2)
3. W SPRAWACH NIE OKREŚLONYCH DOKUMENTACJĄ OBOWIĄZUJĄ:
   – WARUNKI TECHNICZNE WYKONANIA I ODBIORU ROBÓT BUDOWLANO–MONTAŻOWYCH (WG. MINISTERSTWA D.S. BUDOWNICTWA I INSTYTUTU TECHNIKI BUDOWLANEJ)
   – NORMY POLSKIEGO KOMITETU NORMALIZACYJNEGO
   – INSTRUKCJE, WYTYCZNE, ŚWIADECTWA I ATESTY INSTYTUTU TECHNIKI BUDOWLANEJ
   – INSTRUKCJE, WYTYCZNE I WARUNKI TECHNICZNE PRODUCENTÓW I DOSTAWCÓW MATERIAŁÓW BUDOWLANO–INSTALACYJNYCH
   – PRZEPISY TECHNICZNE INSTYTUCJI KONTROLUJĄCYCH JAKOŚĆ MATERIAŁÓW I WYKONANYCH ROBÓT
4. NIEOZNACZONE SPOINY PACHWINOWE NALEŻY WYKONAĆ O GRUBOŚCI 0,7G CIEŃSZEGO Z ŁĄCZONYCH ELEMENTÓW.

Projekt
PROJEKT TECHNICZNY
PRZEBUDOWY TRYBUN WRAZ Z ZADASZENIEM I OŚWIETLENIEM W MIEJSCOWOŚCI CHORZELE
DZ. NR. 1062/3

Inwestor
GMINA CHORZELE, UL. STANISŁAWA KOMOSIŃSKIEGO 1; 06-330 CHORZELE

Projektant
GRUPA PROEKS
05-270 Marki, ul. Pułaskiego 48a
tel. +48 22 818 74 72,
e-mail: pracownia@proeks.com.pl

ZESPÓŁ PROJEKTOWY	Nr upr.	Podpis
MGR INŻ. JANUSZ SIKORA	KONSTR-BUD ST 125/87	
MGR INŻ. KRZYSZTOF KULIK	KONSTR-BUD SWK/0192/ PWBKb/15	

Tytuł rysunku
DETALE CZĘŚĆ 1

Numer rysunku
K-05

KONSTRUKCJA

Skala	Data	Nr str.
1:10	05 2022	