TRYBUNA PÓŁNOCNA
ZAKRES MODERNIZACJI 1:100

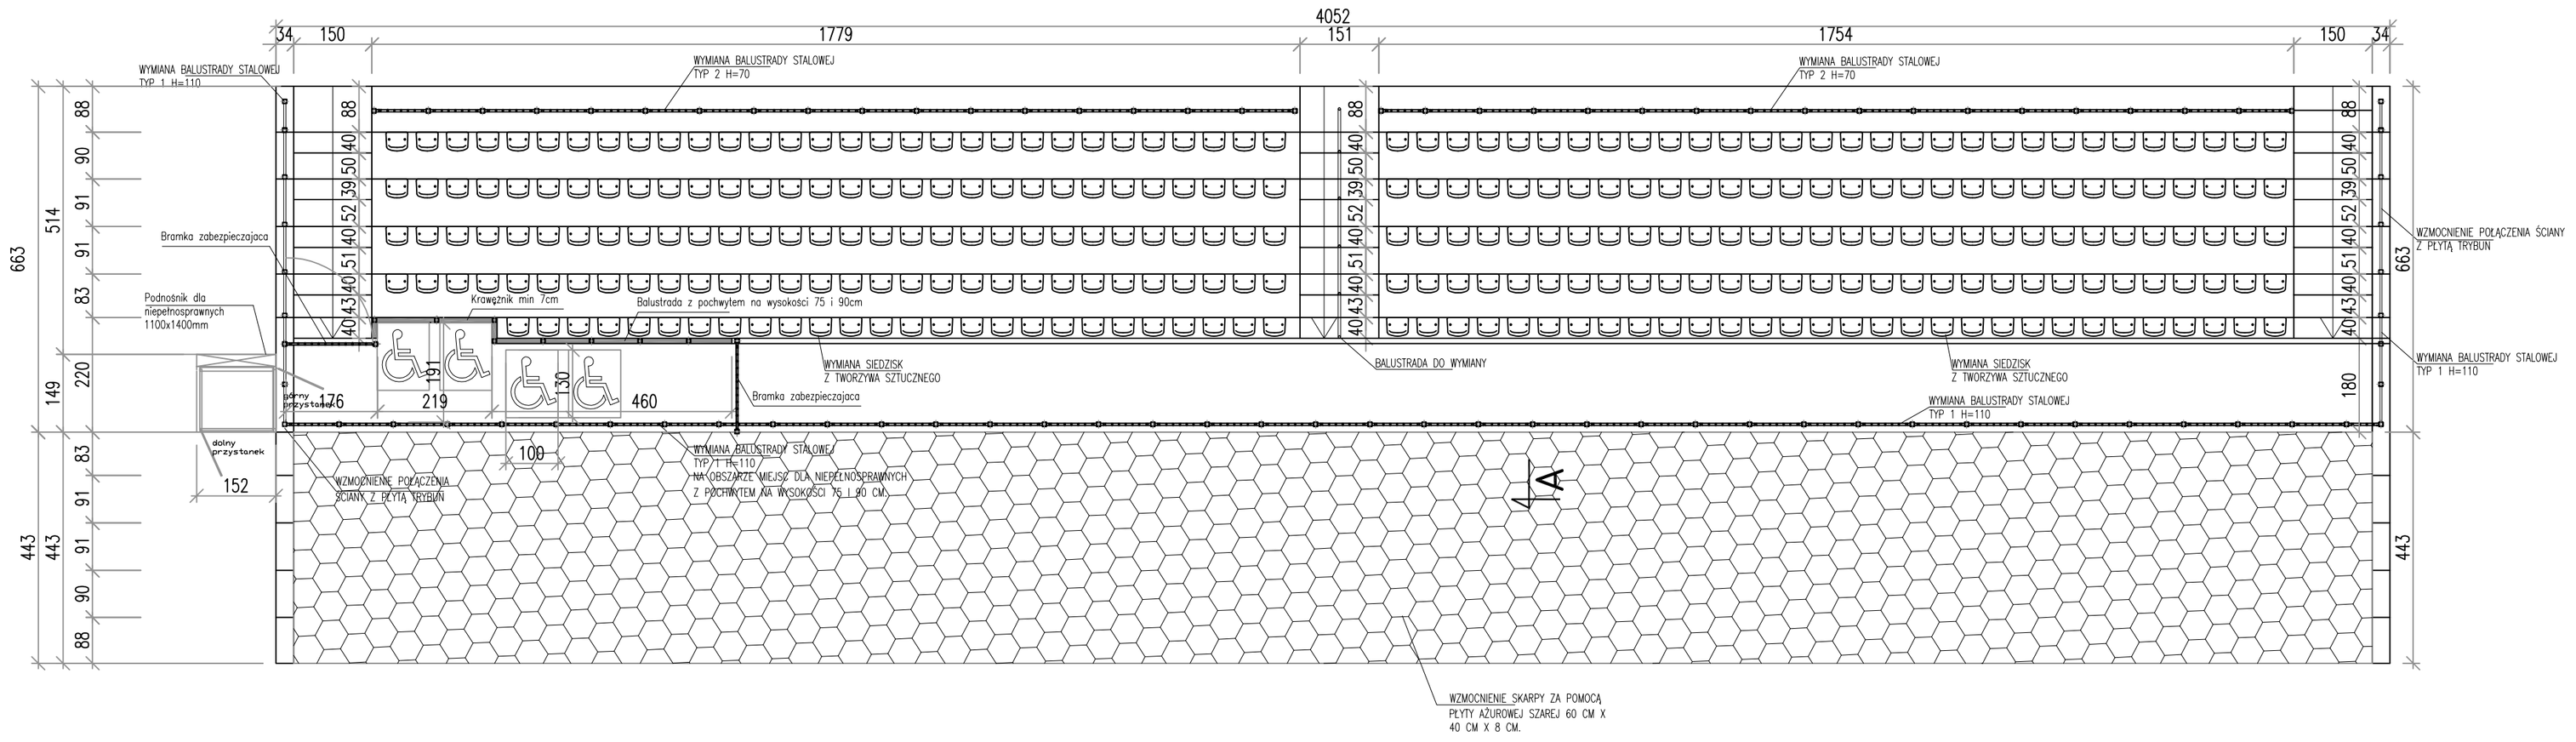

TRYBUNA POŁUDNIOWA
ZAKRES MODERNIZACJI 1:100

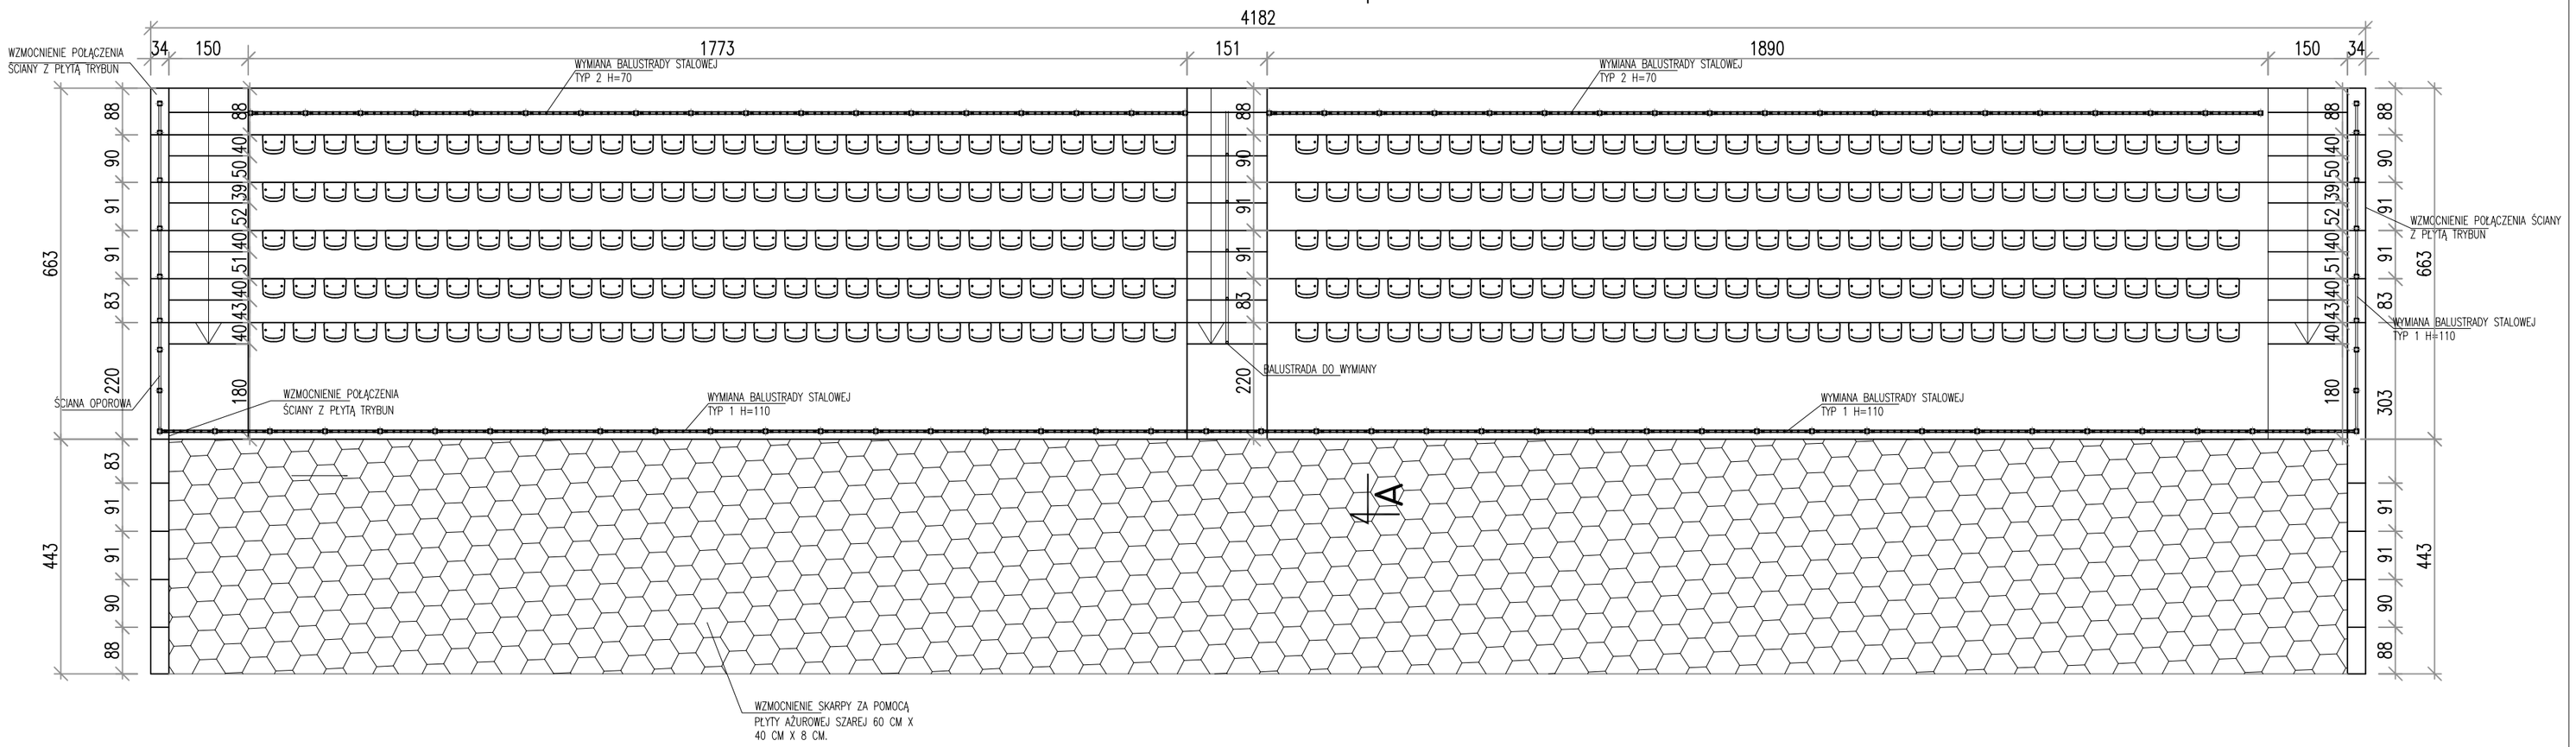

1. PRZED WYKONANIEM NALEZY DOKONAĆ OBMIARÓW Z NATURY.
2. PRZED PRZYSTĄPIENIEM DO WYKONYWANIA ROBÓT WYKONAWCA JEST ZOBOWIĄZANY DO ZAPOZNANIA SIĘ Z CAŁOŚCIĄ DOKUMENTACJI
3. W SPRAWACH NIE OKREŚLONYCH DOKUMENTACJĄ OBOWIĄZUJĄ:
   – WARUNKI TECHNICZNE WYKONANIA I ODBIORU ROBÓT BUDOWLANO–MONTAŻOWYCH (WG. MINISTERSTWA D.S. BUDOWNICTWA I INSTYTUTU TECHNIKI BUDOWLANEJ)
   – NORMY POLSKIEGO KOMITETU NORMALIZACYJNEGO
   – INSTRUKCJE, WYTYCZNE, ŚWIADECTWA I ATESTY INSTYTUTU TECHNIKI BUDOWLANEJ
   – INSTRUKCJE, WYTYCZNE I WARUNKI TECHNICZNE PRODUCENTÓW I DOSTAWCÓW MATERIAŁÓW BUDOWLANO–INSTALACYJNYCH
   – PRZEPISY TECHNICZNE INSTYTUCJI KONTROLUJĄCYCH JAKOŚĆ MATERIAŁÓW I WYKONANYCH ROBÓT
4. WSZELKIE ZMIANY, KTÓRE WYKONAWCA ZDECYDUJE SIĘ WPROWADZIĆ, RÓWNIEŻ TE, KTÓRE SŁUŻĄ JEDYNIE ZMIANIE TECHNOLOGII, WINNY BYĆ PRZEDSTAWIONE NADZOROWI AUTORSKIEMU.
5. W RAZIE WĄTPLIWOŚCI ODNOŚNIE TREŚCI ZAWARTEJ W DOKUMENTACJI PROJEKTOWEJ, NALEŻY SKONTAKTOWAĆ SIĘ Z PROJEKTANTEM.

Projekt
PROJEKT TECHNICZNY
PRZEBUDOWY TRYBUN WRAZ Z ZADASZENIEM I OŚWIETLENIEM W MIEJSCOWOŚCI CHORZELE
DZ. NR. 1062/3

Obiekt
TRYBUNY W MIEJSCOWOŚCI CHORZELE
DZ. NR. 1062/3, OBRĘB 0001 CHORZELE

Inwestor
GMINA CHORZELE, UL. STANISŁAWA KOMOSIŃSKIEGO 1, 06-330 CHORZELE

Projektant
GRUPA PROEKS
05-270 Marki, ul. Pułaskiego 48a
tel. +48 22 818 74 72,
e-mail: pracownia@proeks.com.pl

ZESPÓŁ PROJEKTOWY	Nr upr.	Podpis
MGR INŻ. ARCH. JOLANTA RZEPECKA–BADOWSKA	architektoniczna 94/92 B–B	
MGR INŻ. JANUSZ SIKORA	KONSTR–BUD ST 125/87	
MGR INŻ. KRZYSZTOF KULIK	KONSTR–BUD SWK/0192/ PWBKb/15	

Tytuł rysunku
TRYBUNA PÓŁNOCNA TRYBUNA POŁUDNIOWA RZUT - ZAKRES ROBÓT

Numer rysunku
4

Skala	Data	Nr str.
1:00	MAJ 2022	29