



PRZEKRÓJ A-A
skala 1 : 50

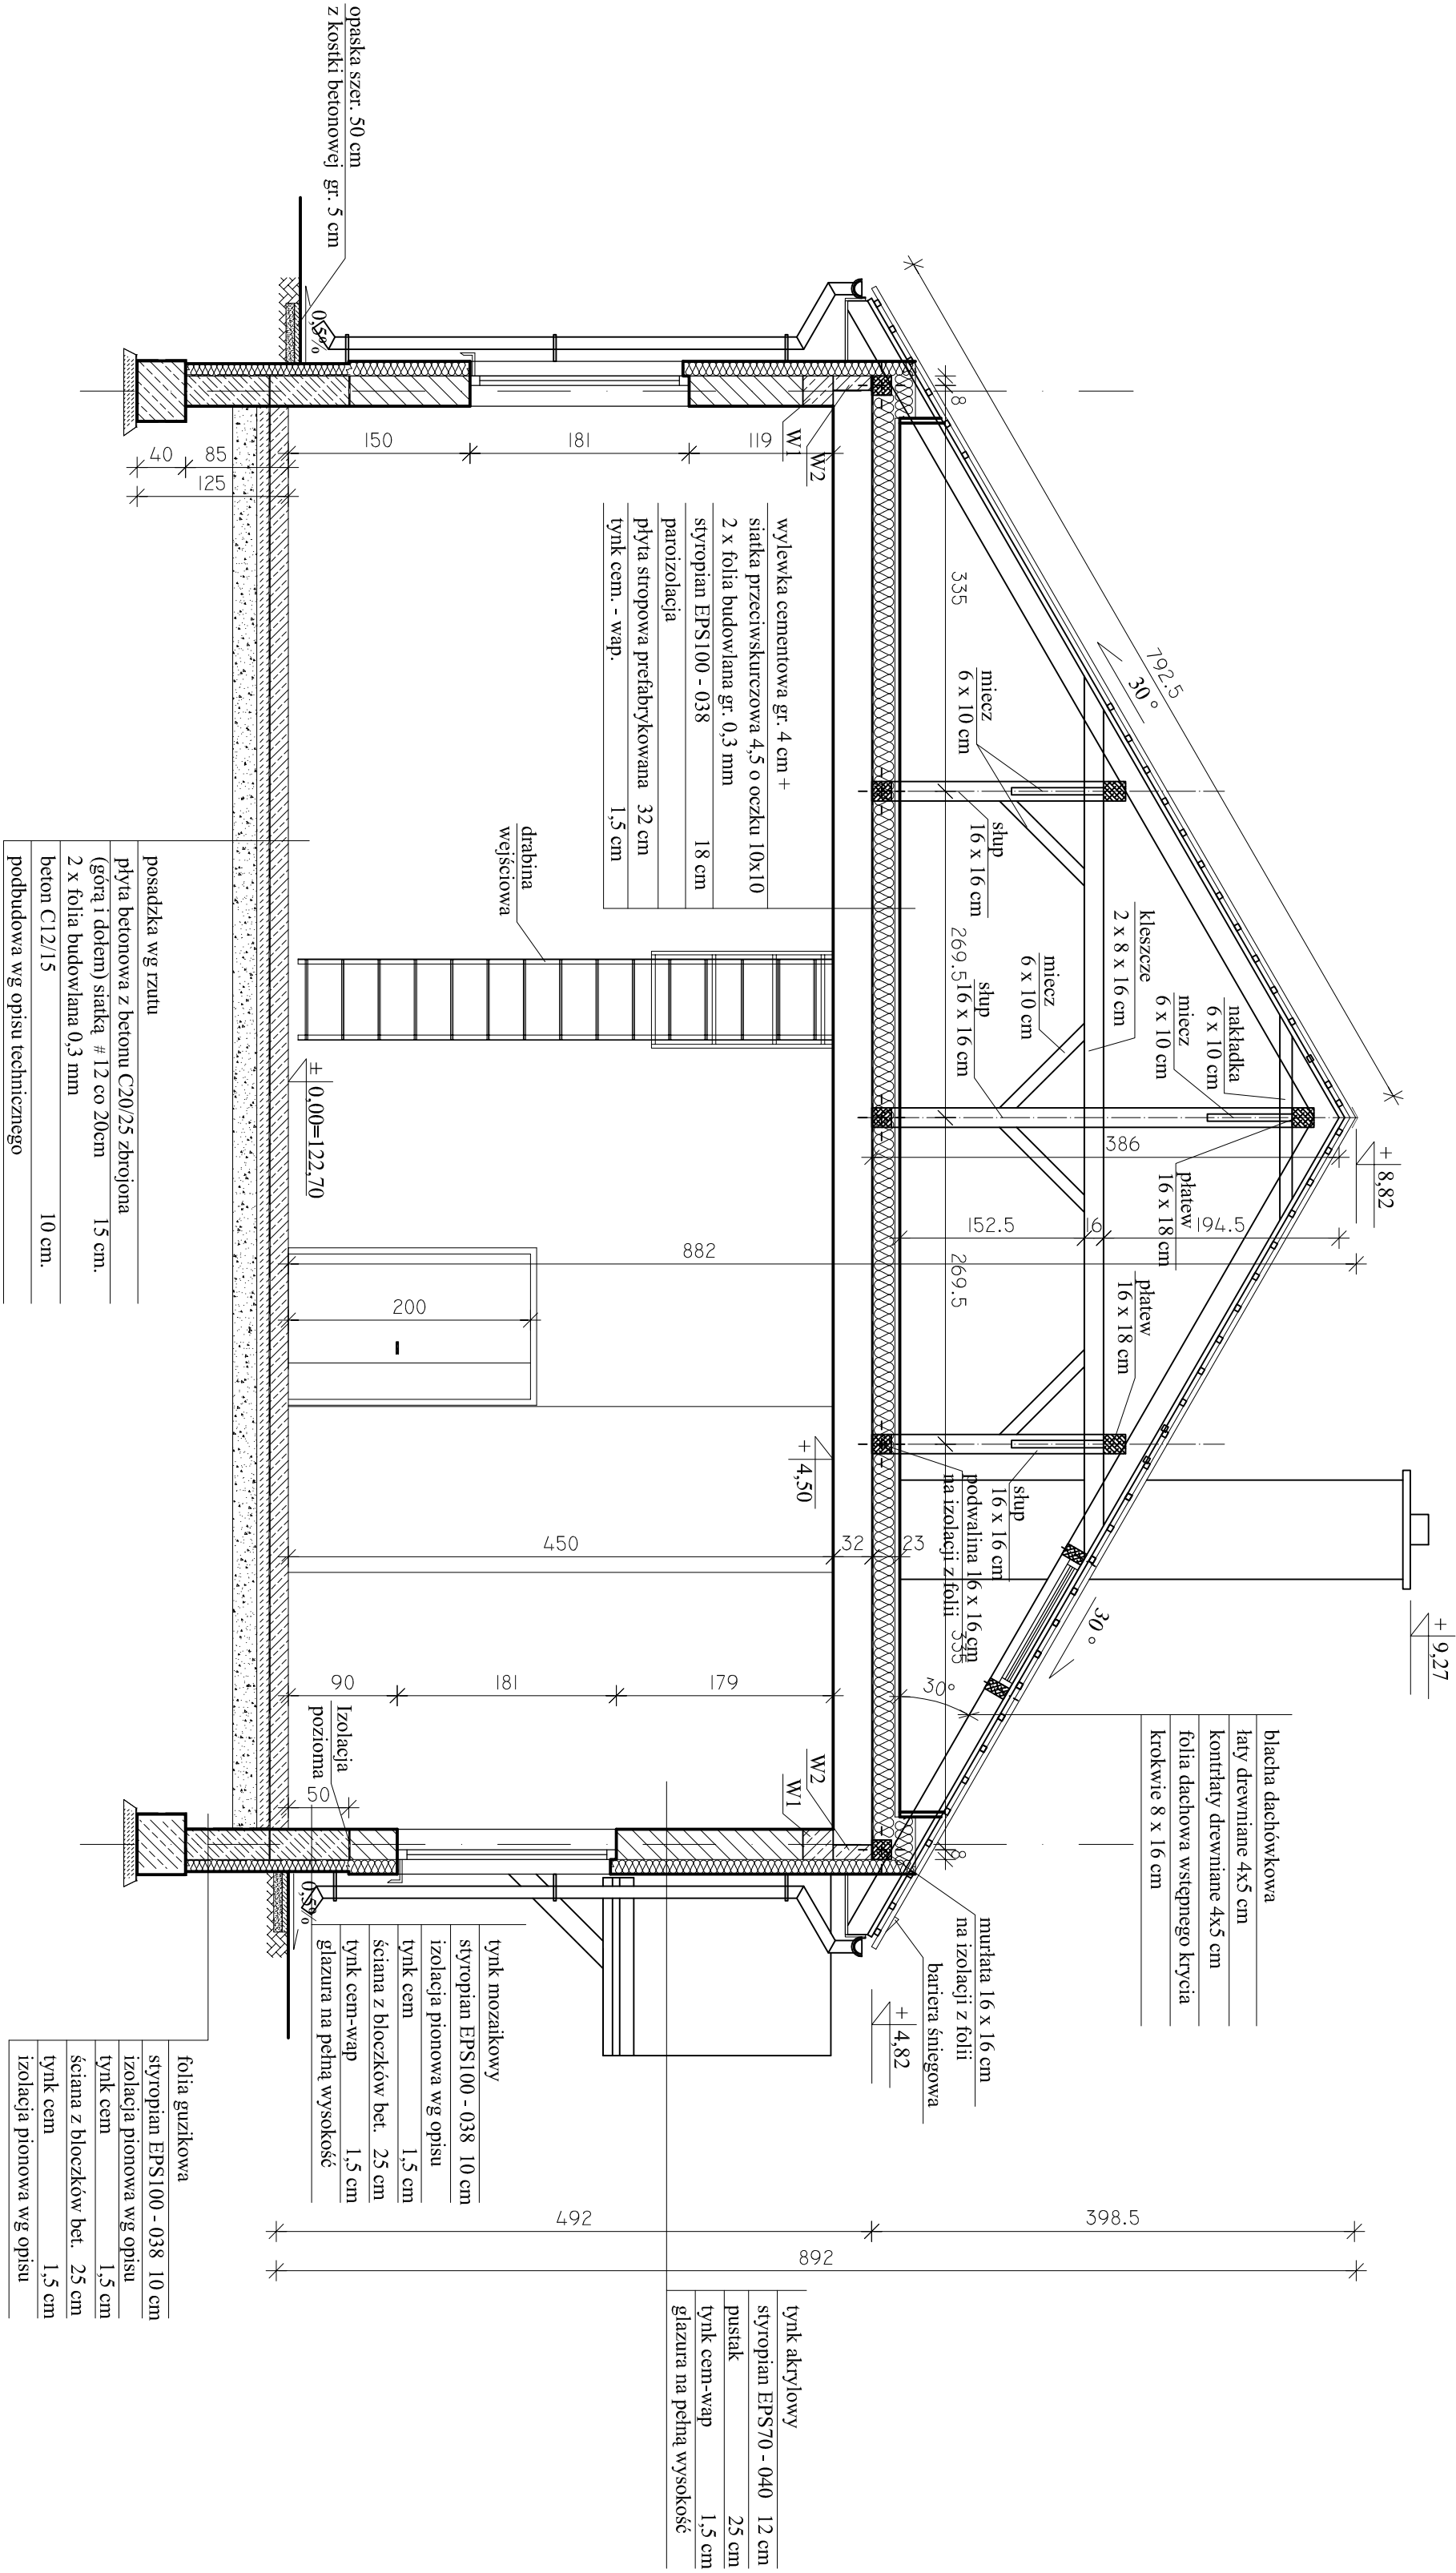

Jednostka projektowa:	AF PROJECTS Sp. z o.o. WARSZAWA, POLSKA 03-774 Warszawa, ul. Wołoska 2 tel. (+48 +22) 670-22-12, 818-41-02, fax 818-28-13	
Temat (Opis):	Przebudowa i rozbudowa niżejszej oczyszczalni ścieków w Chorzeliach	
Nazwa rysunku	08 - 08 - BUDYNEK TECHNOLOGICZNY - PRZEKRÓJ A-A	
Zamawiający:	Gmina Chorzela, ul. Komosińskiego 1,	
Funkcja:	Imię i nazwisko	Nr upr.
Gł. Projektant:	mgr inż. Krzysztof Wodłowski	St. 56/98
Projektant:	mgr inż. arch. Iwona Podlaszka	145/SWOKK2012
Opracował:	mgr inż. Krzysztof Wężyk	
Sprawił:	mgr inż. arch. Włodzisław Cichon	200/82
Brano:	Architektoniczna	Skala: 1:50 Stadium: PB Data: 06.2013r. Nr rysunku: 08-A-04