OB. 05A, 05B - INWENTARYZACJA BUDOWLANA - PRZEKROJE

skala 1:100

Przekrój B-B

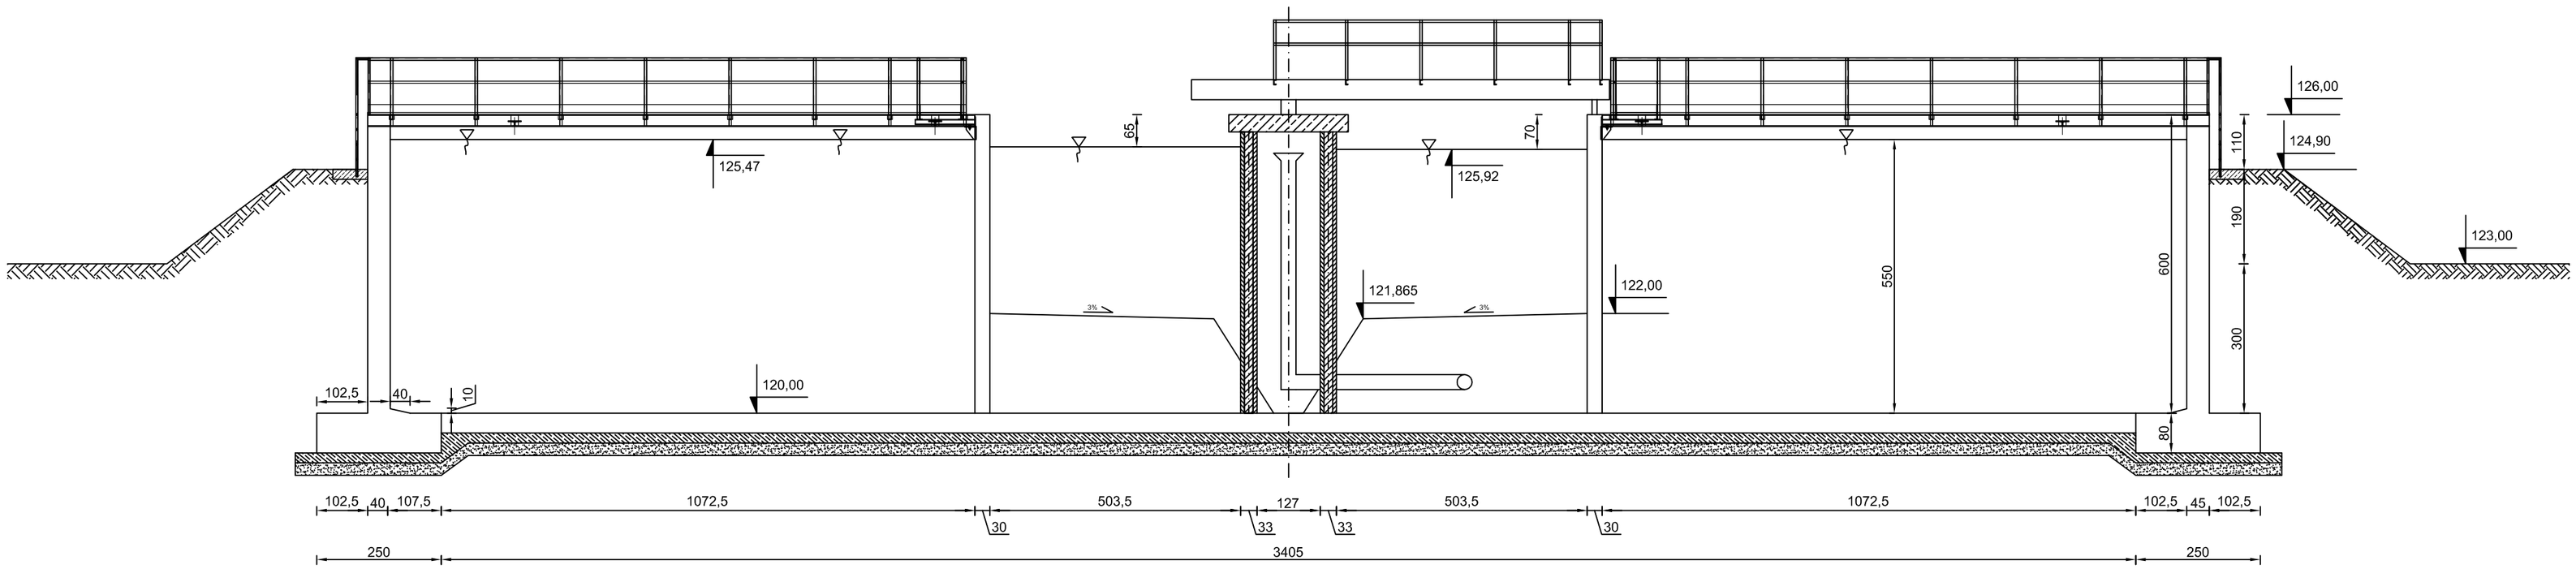

Przekrój A-A

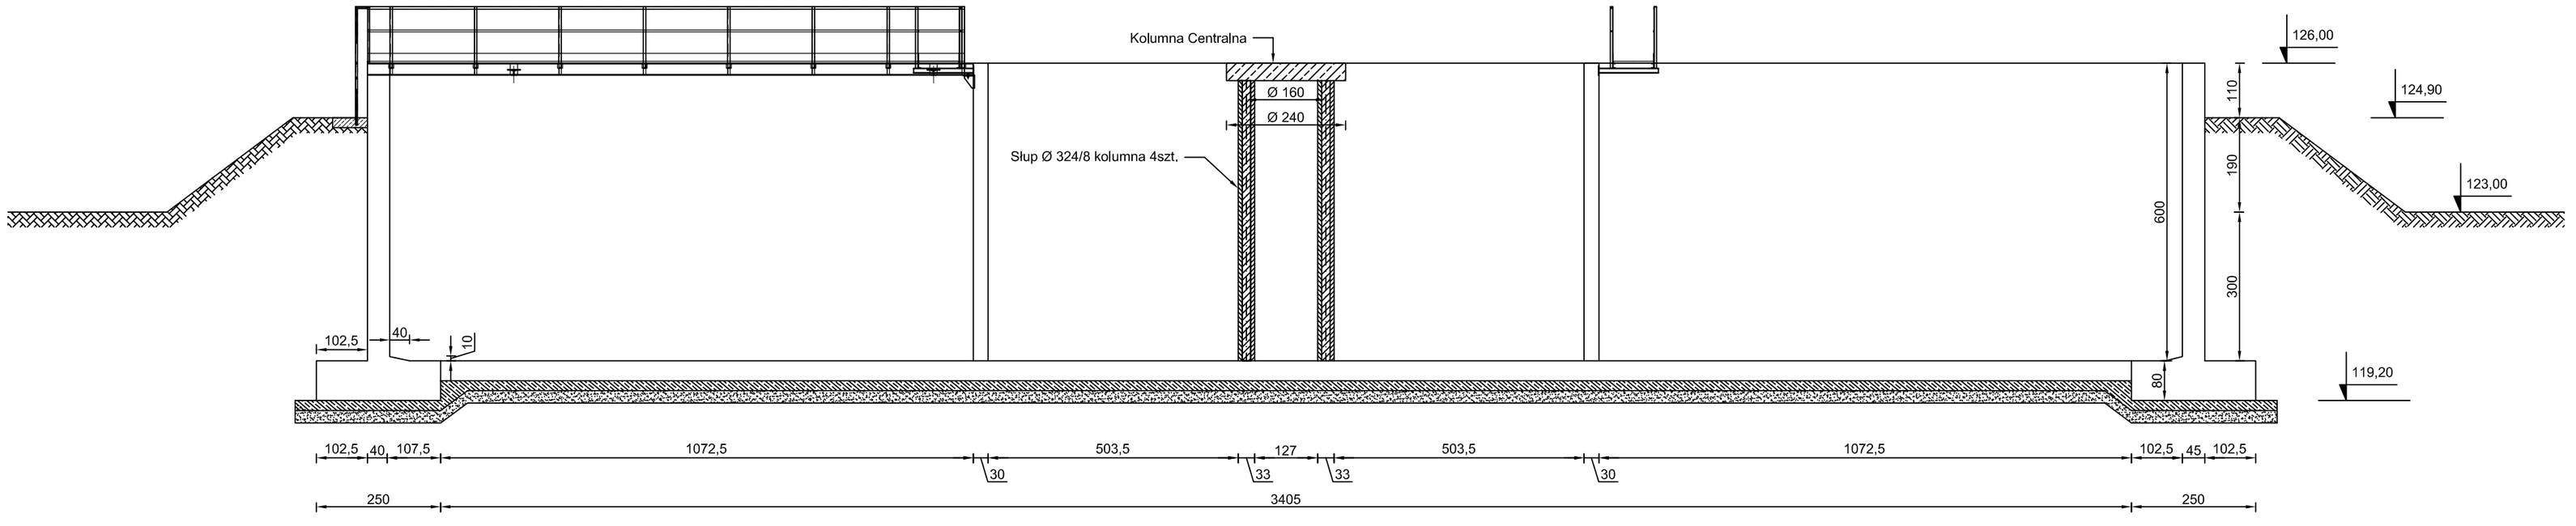

Jednostka projektowa:	**AF PROJECTS** Sp. z o.o. WARSZAWA POLSKA 03-774 Warszawa, ul. Wojnicka 2 tel. (+48 +22), 670-22-12, 818-41-02, fax 818-28-13			
Temat (Obiekt):	Przebudowa i rozbudowa miejskiej oczyszczalni ścieków w Chorzelach			
Nazwa rysunku	OB. 05A, 05B - INWENTARYZACJA BUDOWLANA - PRZEKROJE			
Zamawiający:	Gmina Chorzele, ul. Komosińskiego 1, 06-330 Chorzele			
Funkcja:	Imię I nazwisko		Nr upr.	Podpis
Gł. Projektant:	mgr inż. Krzysztof Wróblewski		St. 55/98	
Opracował:	inż. Andrzej Grudzień		KL-230/90	
Opracował:	mgr inż. Dariusz Wójcicki			
Branża: Konstrukcyjna	Skala: 1:100	Stadium: Inwentaryzacja Budowlana	Data: 06.2013r.	Nr rysunku 05A,05B-I-03