

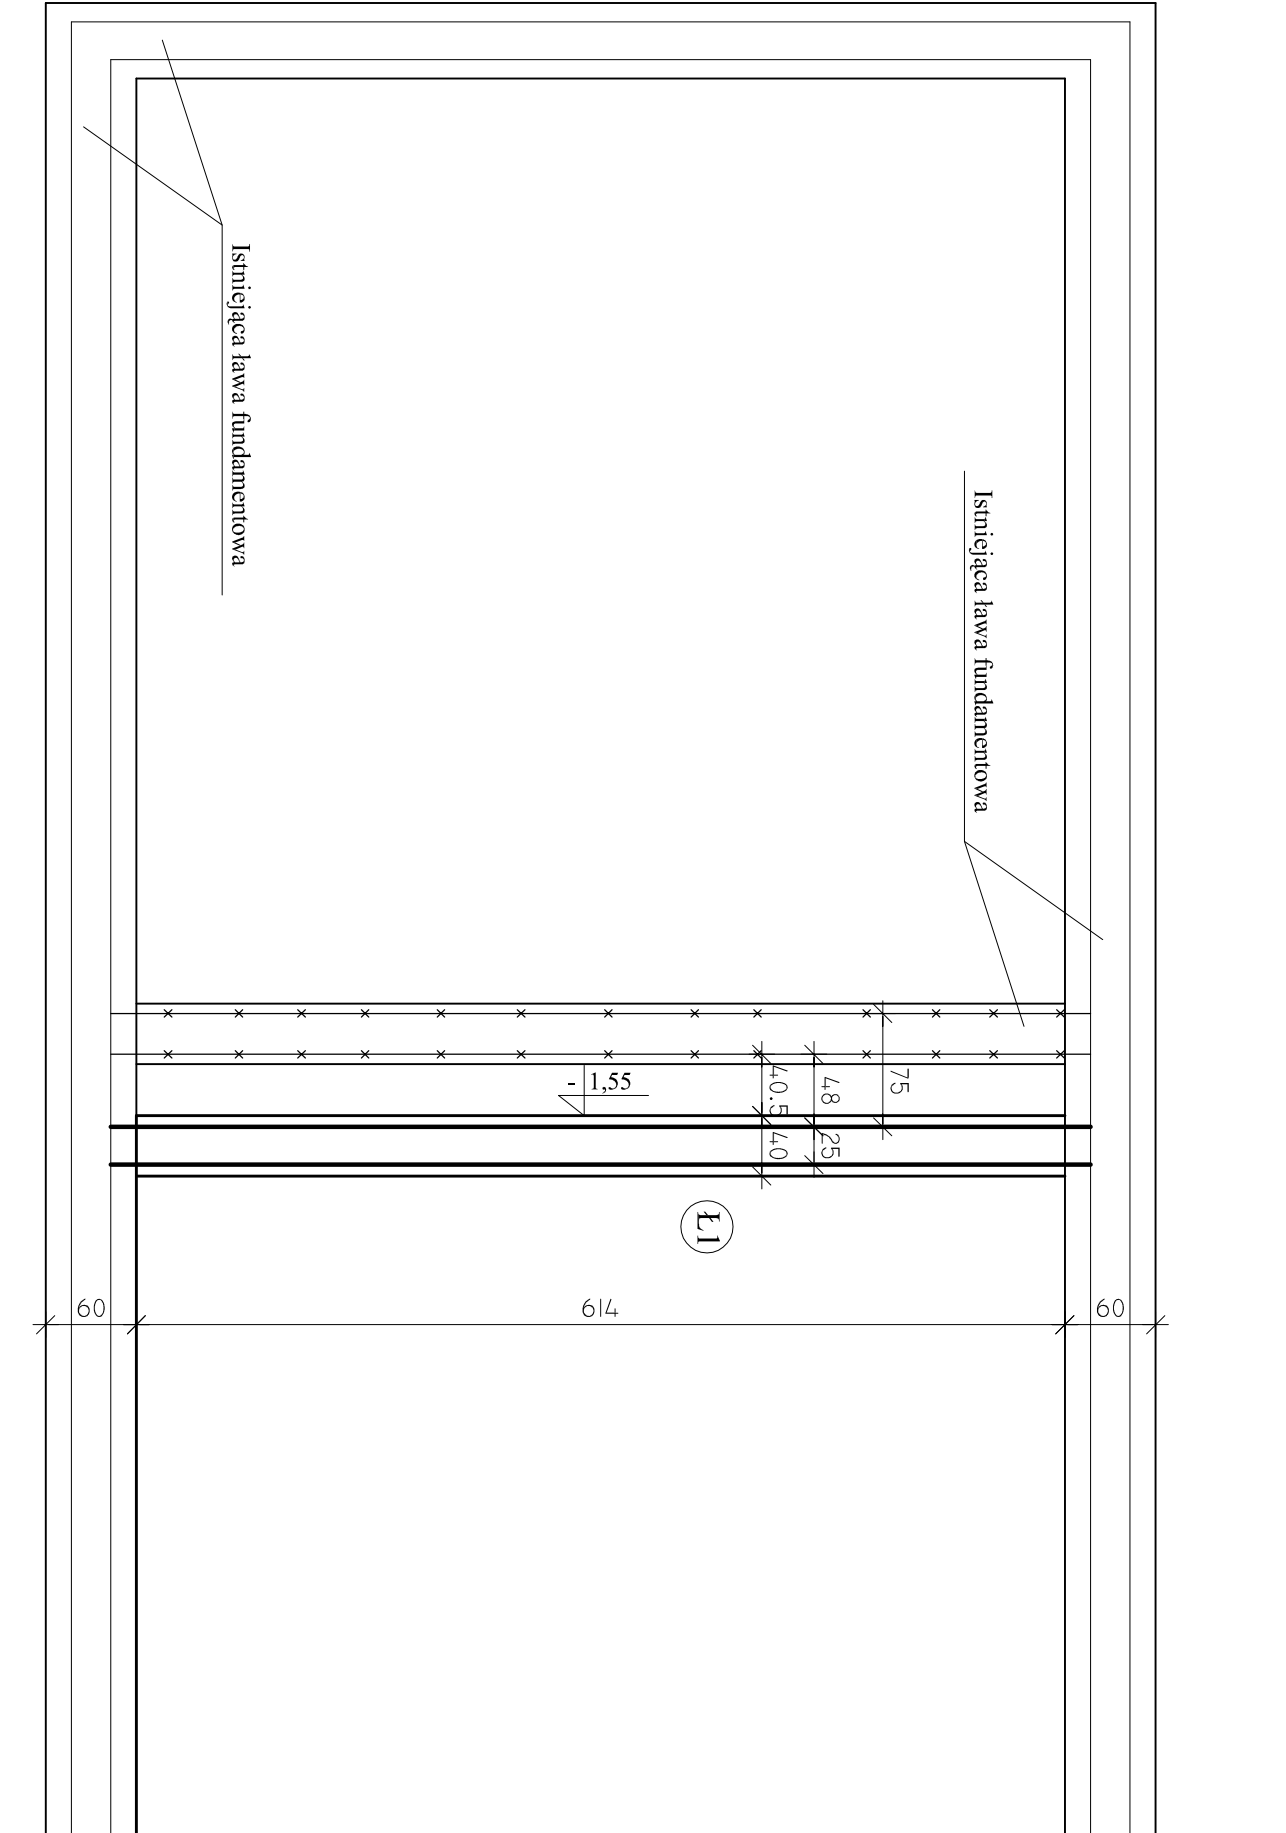


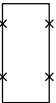

# RZUT FUNDAMENTÓW

## skala 1 : 50

 


### LEGENDA:

-  - ELEMENTY PRZEWIDZIANE DO ROZBIÓRKI
-  - ELEMENTY ISTNIEJĄCE ( BEZ ZMIAN )
-  - ELEMENTY NOWOPROJEKTOWANE
-  - NOWOPROJEKTOWANA ŁAWA

±0.00=121,85 m n.p.m.

BETON C20/25, XC1, Dmax16  
STAL # A-III (B500SP)  
ø A-III (RB400W)

- UWAGI:
- Przewidywany poziom posadowienia ławy -1,55=121,30. Poziom posadowienie zweryfikować na budowie po wykonaniu wykopu. Projektowaną ławę posadowić na poziomie istniejących ław fund.
  - Ewentualne rury instalacyjne prowadzić w rurach osłonowych.
  - Przed osadzeniem sprawdzić z projektami branżowymi
  - Projekt rozpatrywać łącznie z pozostałymi branżami.

Jednostka projektowa:	AF PROJECTS Sp. z o.o. WARSZAWA POLSKA 03-774 Warszawa, ul. Wojnicka 2 tel. (+48 +22), 670-22-12, 818-41-02, fax 818-28-13	
Temat (Obiekt):	Przebudowa i rozbudowa miejskiej oczyszczalni ścieków w Chorzeliach	
Nazwa rysunku	OB. 07 - BUDYNEK STACJI DMUCHAW - RZUT FUNDAMENTÓW	
Zamawiający:	Gmina Chorzela, ul. Komosińskiego 1, 06-330 Chorzela	
Funkcja:	Inteligentne i nazwisko	
Gł. Projektant:	mgr inż. Krzysztof Wróblewski	Nr upr. St. 55/98
Projektował:	inż. Andrzej Grudzeń	KL-230/90
Opracował:	mgr inż. Krzysztof Mężyk	
Sprawił:	mgr inż. Małgorzata Grudzeń	KL-106/93
Branża:	Konstrukcyjna	Skala: 1:50
		Stadium: PB
		Data: 06.2013r.
		Nr rysunku 07-K-01