



OB. 11 – PRZEMKÓJ A-A

skala 1:100

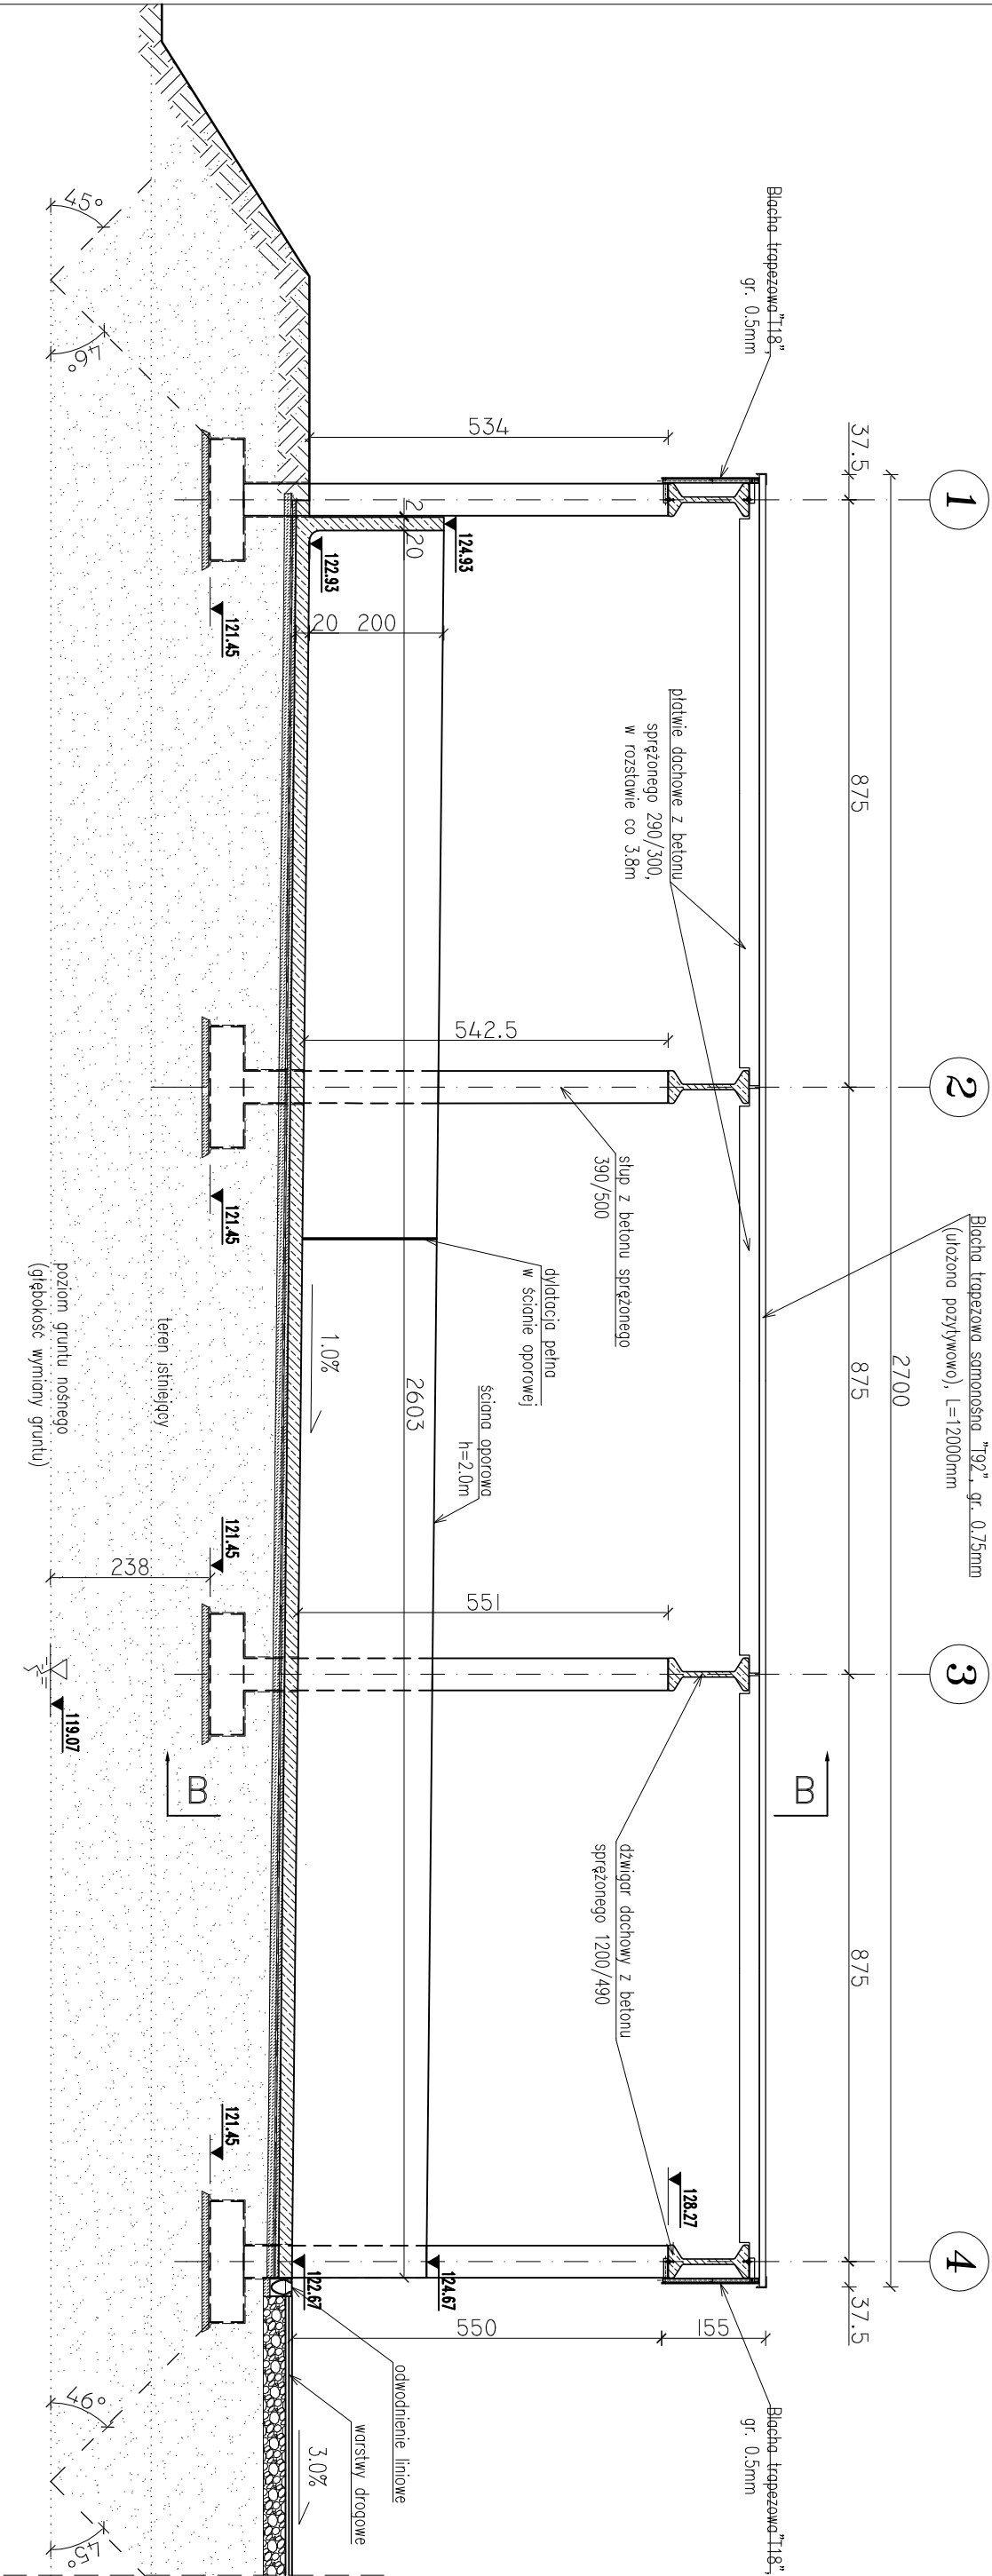

Jednostka projektowa:	AF PROJECTS Sp. z o.o. WARSZAWA POLSKA 03-774 Warszawa, ul. Wojnicka 2 tel. (+48 +22), 670-22-12, 818-41-02, fax 818-28-13			
Temat (Obiekt):	Przebudowa i rozbudowa miejskiej oczyszczalni ścieków w Chorzele			
Nazwa rysunku	ob. 11 - PRZEMKÓJ A-A			
Zamawiający:	Gmina Chorzele, ul. Komosińskiego 1, 06-330 Chorzele			
Funkcja:	Imię i nazwisko	Nr upr.	Podpis	
Gl. Projektant:	mgr inż. Krzysztof Wróblewski	St. 55/98		
Projektował:	inż. Andrzej Grudzień	KL-230/90		
Opracował:	mgr inż. Dariusz Wójcicki			
Sprawdził:	mgr inż. Małgorzata Grudzień	KL-106/93		
Bransz:	Konstrukcyjna	Skala: 1:100	Stadium: PB	Nr rysunku 11-K-05