



OB. 11 – ELEWACJA POŁUDNIOWA

skala 1:100

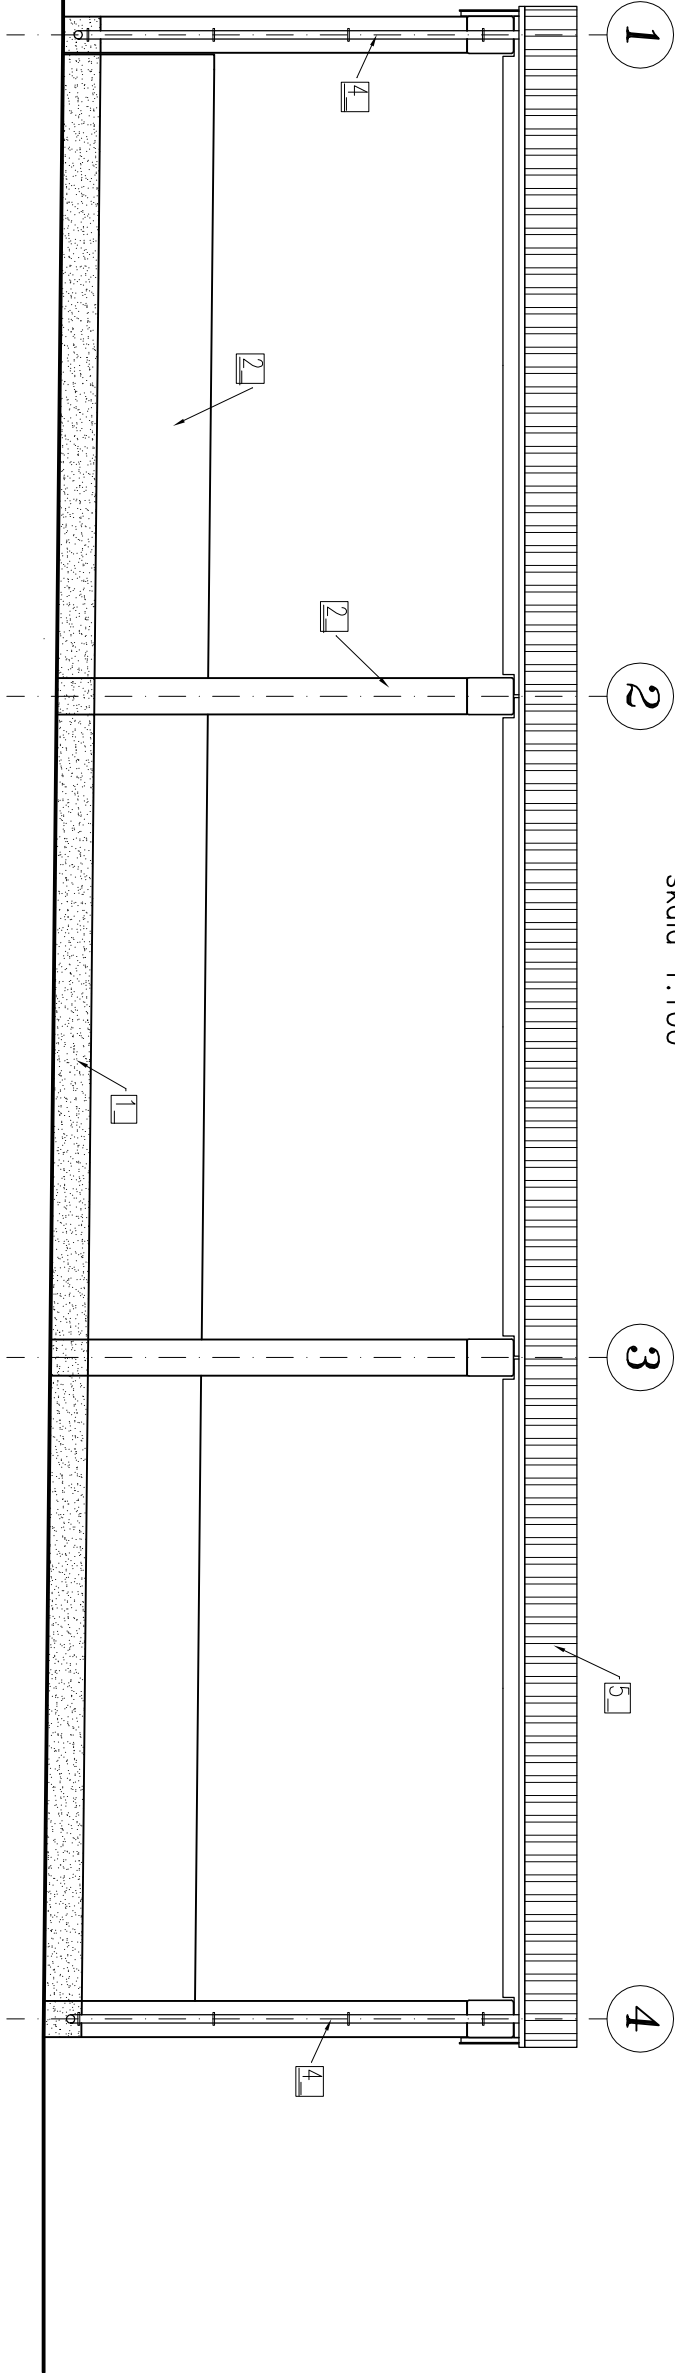

OB. 11 – ELEWACJA PÓŁNOCNA

skala 1:100

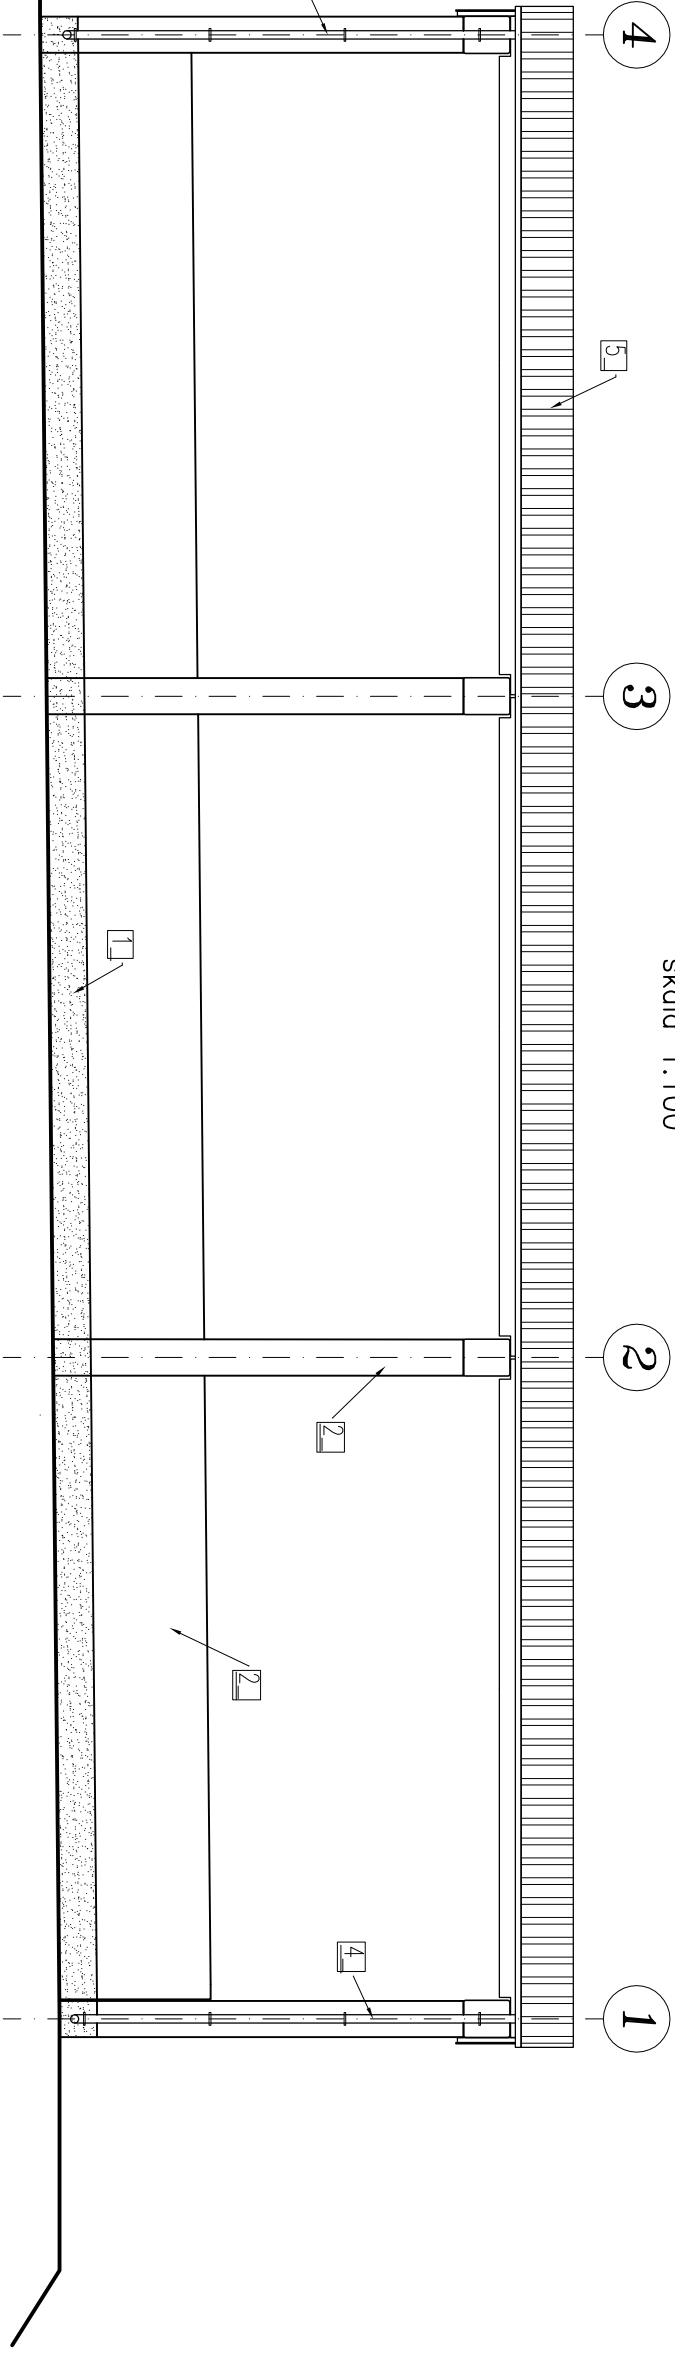


LEGENDA KOLORYSTYCZNA:

- 1 – Farba do betonu w kolorze brązowym (jak na budynkach istn.)
- 2 – Farba do betonu w kolorze białym, zbliżonym do RAL 9002
- 4 – Rymy, obróbki blachorskie w kolorzebrązowym
- 5 – Blacha trapezowa T92 w kolorze brązowym (kol. jak na istniejących budynkach)

OB. 11 – ELEWACJE NR2

skala 1:100

Jednostka projektowa:	AF PROJECTS Sp. z o.o. WARSZAWA POLSKA 03-774 Warszawa, ul. Wołńska 2 tel. (+48 +22), 670-22-12, 818-41-02, fax 818-28-13			
Temat (Obiekt):	Przebudowa i rozbudowa miejskiej oczyszczalni ścieków w Chorzele			
Nazwa rysunku	ob. 11 - ELEWACJE NR2			
Zamawiający:	Gmina Chorzele, ul. Komosińskiego 1, 06-330 Chorzele			
Funkcja:	Imię i nazwisko		Nr upr.	Podpis
Gl. Projektant:	mgr inż. Krzysztof Wróblewski		St. 55/98	
Projektował:	inż. Andrzej Grudzień		KL-230/90	
Opracował:	mgr inż. Dariusz Wójcicki			
Sprawdził:	mgr inż. Małgorzata Grudzień		KL-106/93	
Bransz:	Konstrukcyjna	Skala:	1:100	Stadium: PB
			Data:	06.2013r.
				Nr rysunku 11-K-07