OB. 02 – SITO ZE ZBIORNKIEM UŚREDNIAJĄCYM

PRZEKRÓJ 1–1 – RYSUNEK SZALUNKOWY

skala 1:50

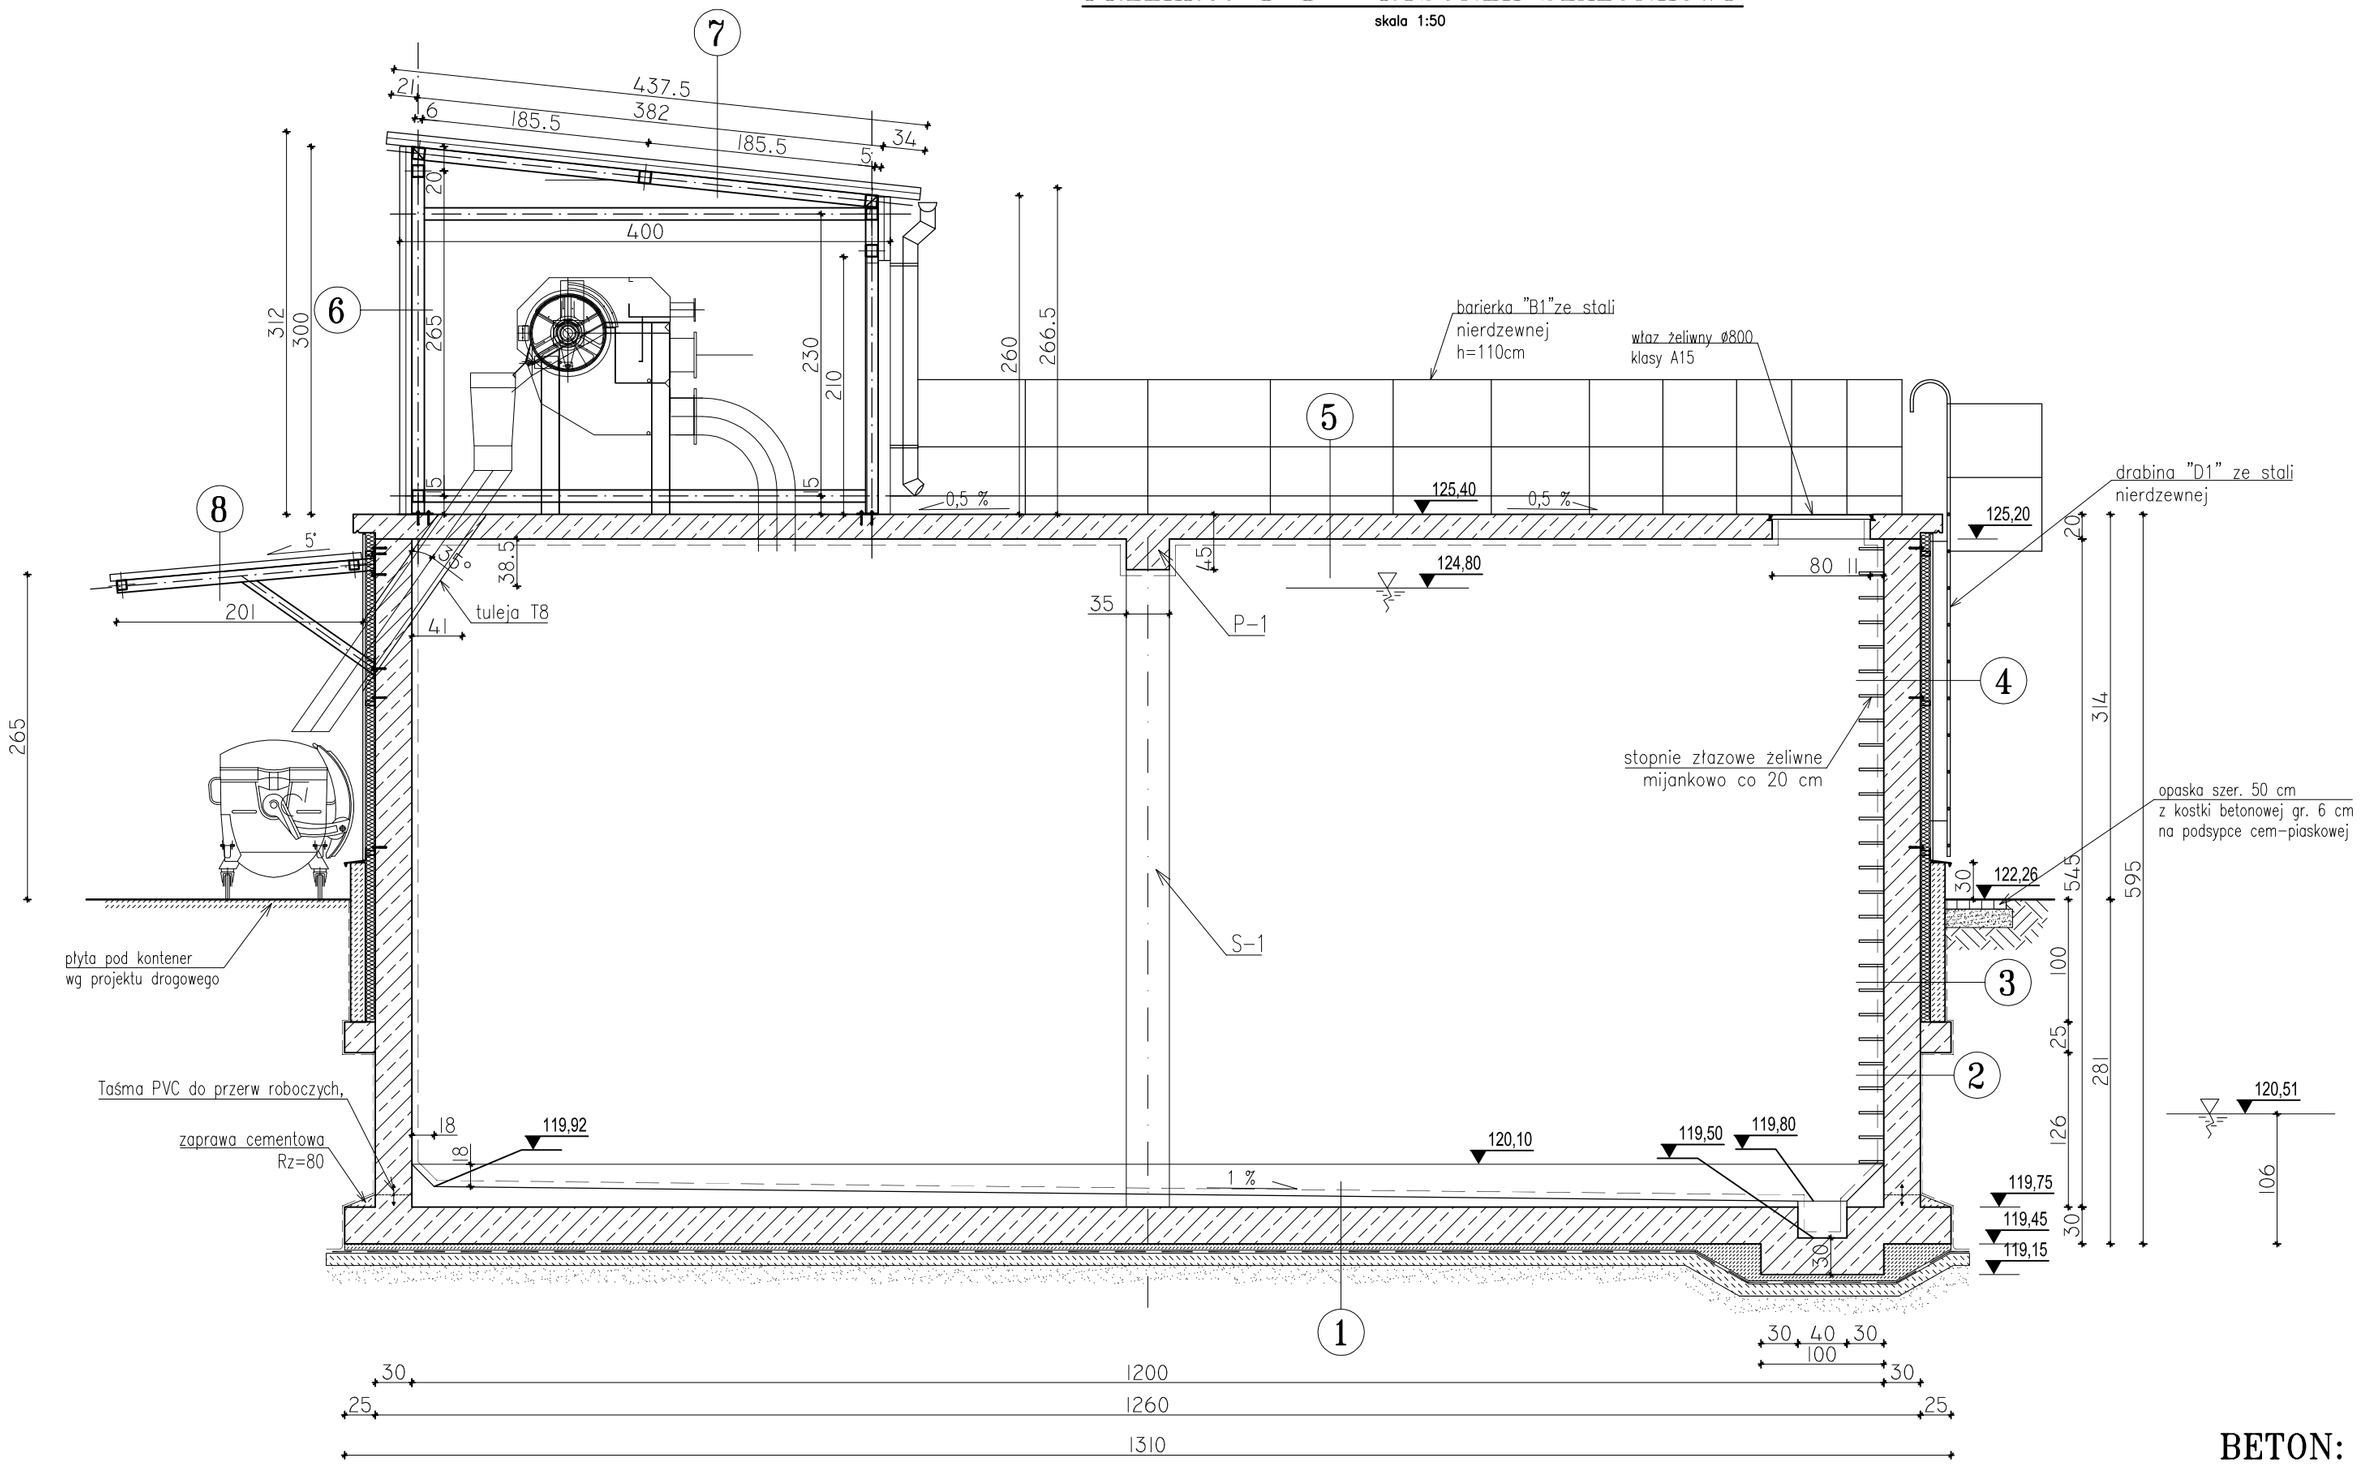

BETON: C35/45, XF3, XA3, Dmax16
STAL ZBROJENIOWA:
A-IIIN (B500SP)
? A-III (RB400W)

STAL PROFILOWA: OH18N9
spawanie metodą TIG w osłonie argonu

STAL PROFILOWA – S235JR,
ELEKTRODY ER 1.46

1
- izolacja wewn. wg opisu technicznego
- beton C35/45, XF3, XA3 - 5 -35 cm
- żelbetowa płyta denna gr. 30cm
- beton C12/15 - 5cm
- izolacja zewn. pozioma wg opisu techn.
- beton C12/15 - 10cm,
- podbudowa wg opisu techn.

4
- blacha trapezowa T18x720 gr. 0,63 mm
- wiatroizolacja
- wełna mineralna, gr. 8cm
- profil stalowy - rura z/g 80x40x3
- ściana żelbetowa gr. 30cm
- izolacja wewn. wg opisu technicznego

3
- izolacja zewn. wg opisu technicznego
- cokół z betonu C16/20, gr. 12cm. Cokół zbrojony przeciwskurczowo środkiem siatką z prętów #8 co 15cm
- styropian EPS100 - 038, gr. 8cm
- ściana żelbetowa gr. 30cm
- izolacja wewn. wg opisu technicznego

2
- izolacja wewn. wg opisu technicznego
- ściana żelbetowa gr. 30cm
- izolacja zewn. wg opisu technicznego

5
- wykładzina wierzchnia wg opisu technicznego
- płyta żelbetowa gr. 20cm
- izolacja wewn. wg opisu technicznego wg opisu technicznego

6
- płyta ścienna warstwowa gr 10 cm
- płatwie dachowe z rury z/g 100x100x5

7
- płyta dachowa warstwowa gr 10 cm
- rygle ścienne z rury z/g 100x100x5

8
- blacha trapezowa T55x750 gr. 0,88 mm
- konstrukcja daszka z rury z/g 100x100x5

Jednostka projektowa:	**AF PROJECTS** Sp. z o.o. WARSZAWA POLSKA 03-774 Warszawa, ul. Wojnicka 2 tel. (+48 +22), 670-22-12, 818-41-02, fax 818-28-13		
Temat (Obiekt):	Przebudowa i rozbudowa miejskiej oczyszczalni ścieków w Chorzelach		
Nazwa rysunku	OB. 02 - SITO ZE ZBIORNKIEM UŚREDNIAJĄCYM PRZEKRÓJ 1-1 - RYSUNEK SZALUNKOWY		
Zamawiający:	Gmina Chorzele, ul. Komosińskiego 1, 06-330 Chorzele		
Funkcja:	Imię I nazwisko	Nr upr.	Podpis
Gł. Projektant:	mgr inż. Krzysztof Wróblewski	St. 55/98	
Projektował:	inż. Andrzej Grudzień	KL-230/90	
Opracował:	mgr inż. Krzysztof Mężyk		
Sprawdził:	mgr Inż. Małgorzata Grudzień	KL-106/93	
Branża: Konstrukcyjna	Skala: 1:50	Stadium: PB	Data: 06.2013r.	Nr rysunku 02-K-03