



OB. 09 KOMORA WKF

ROZWINIĘCIE ŚCIANY

Skala 1:100

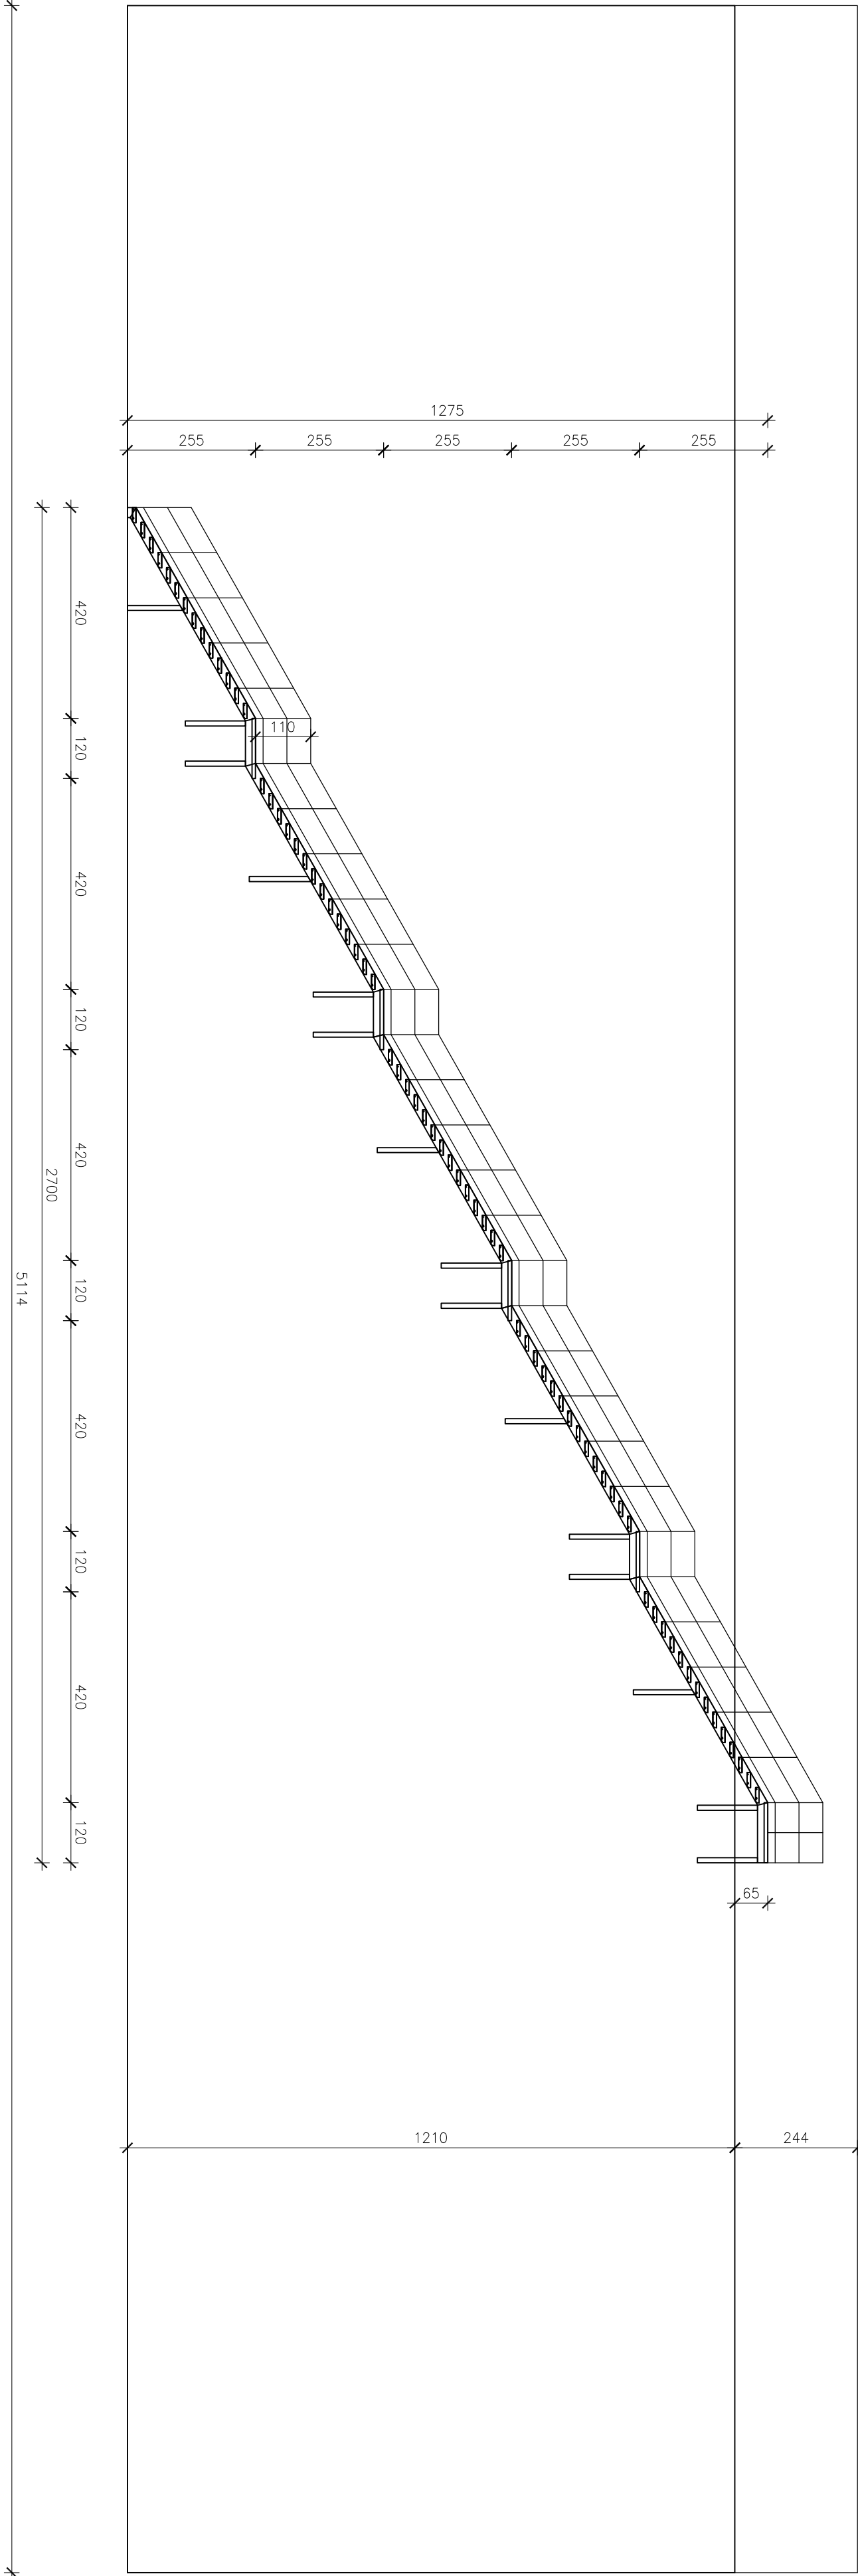

| | | | | | | | | | |
|-----------------------|---------------|--|------|---|----|-------|-----------|------------|---------|
| Jednostka projektowa: | | AF PROJECTS Sp. z o.o. WARSZAWA, POLSKA 03-774 Warszawa, ul. Wojnicka 2 tel. (+48 +22), 670-22-12, 818-41-02, fax 818-28-13 | |  | | | | | |
| Temat (Obiekt): | | Przebudowa i rozbudowa miejskiej oczyszczalni ścieków w Chorzeliach | | | | | | | |
| Nazwa rysunku | | OB. 15 - KOMORA WKF - ROZWINIĘCIE ŚCIANY | | | | | | | |
| Zamawiający: | | Gmina Chorzela, ul. Komosińskiego 1, 06-330 Chorzela | | | | | | | |
| Funkcja: | | Imię i nazwisko | | | | | | | |
| Gł. Projektant: | | mgr inż. Krzysztof Wróblewski | | | | | | | |
| Projektował: | | inż. Andrzej Grudzeń | | | | | | | |
| Opracował: | | mgr inż. Krzysztof Mężyk | | | | | | | |
| Sprawdził: | | mgr inż. Małgorzata Grudzeń | | | | | | | |
| Branża: | Konstrukcyjna | Skala: | 1:25 | Stadium: | PB | Data: | 06.2013r. | Nr rysunku | 09-K-02 |