



RZUT – RYSUNEK SZALUNKOWY

skala 1:50

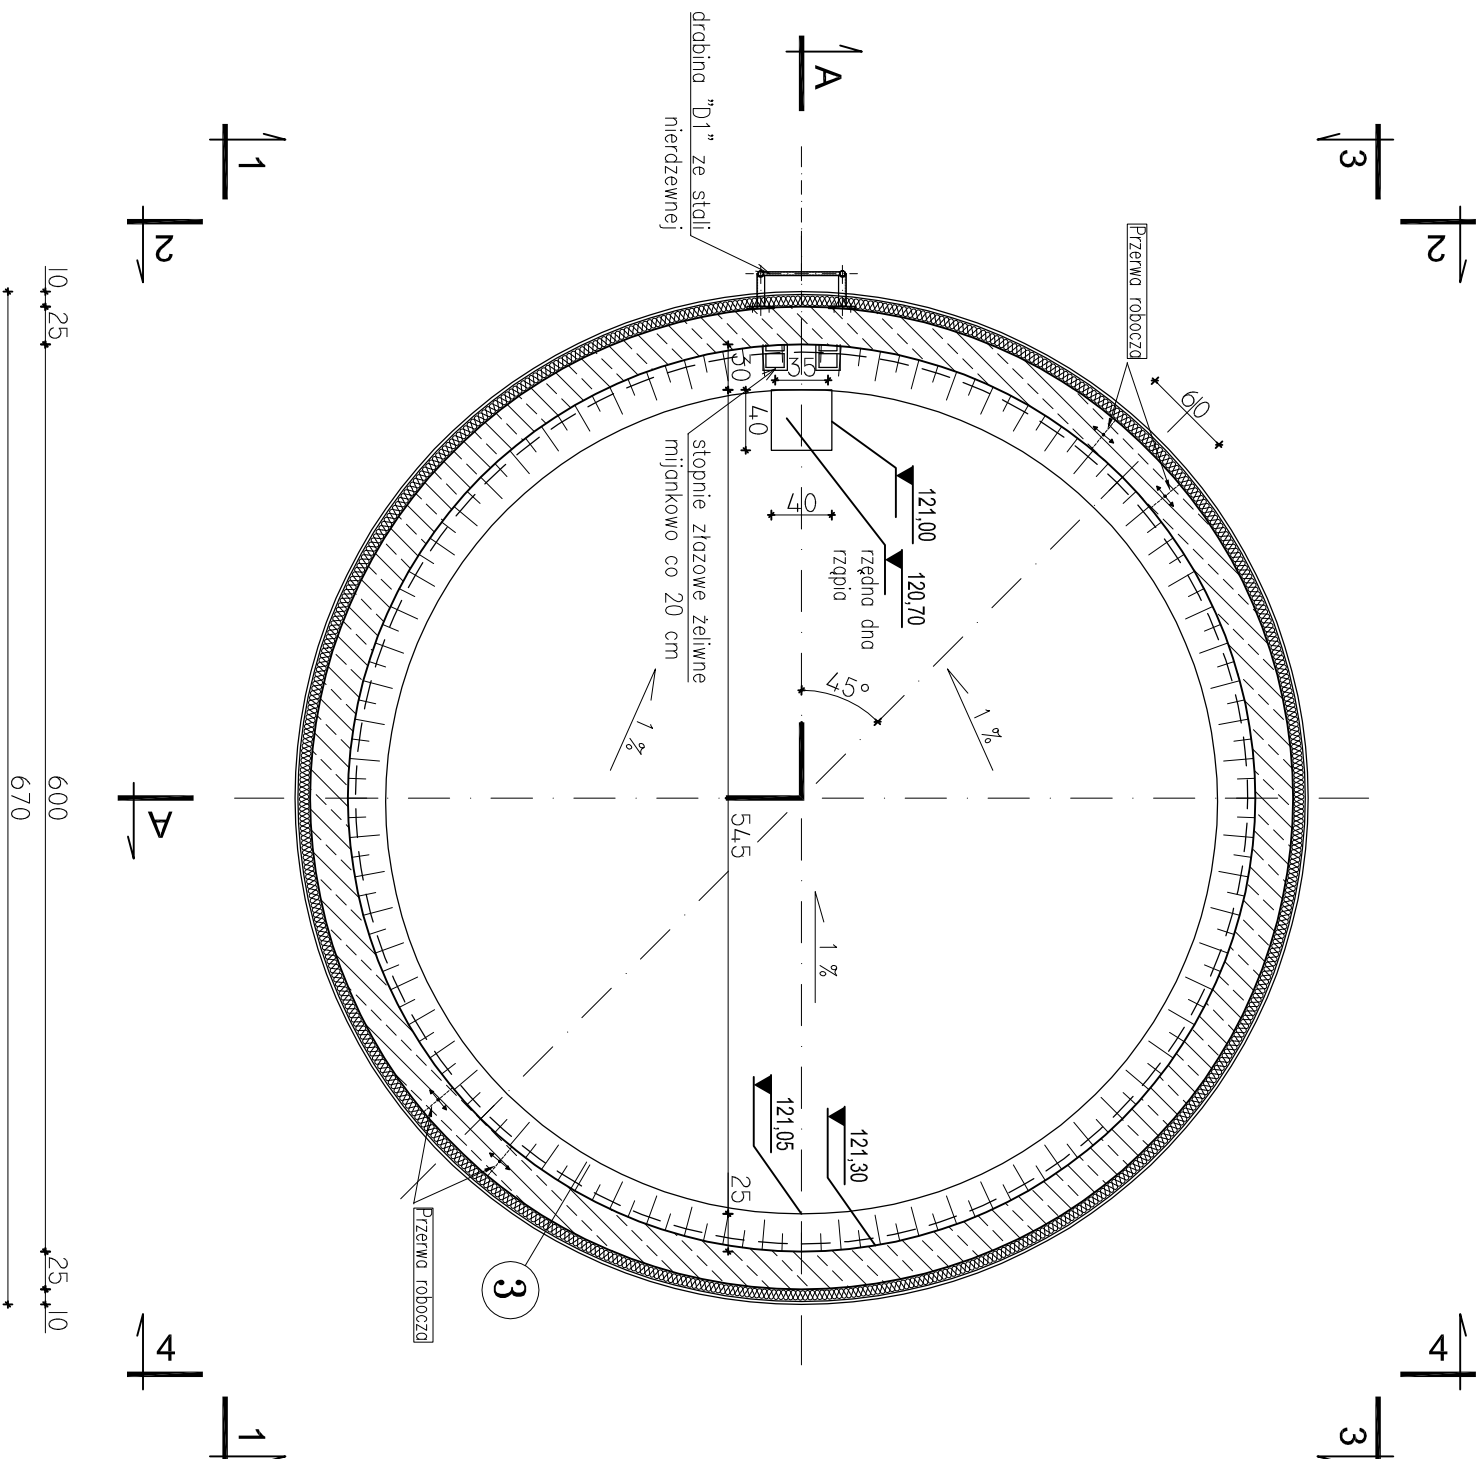

Jednostka projektowa:	AF PROJECTS Sp. z o.o. WARSZAWA POLSKA 03-774 Warszawa, ul. Wojnicka 2 tel. (+48 +22), 670-22-12, 818-41-02, fax 818-28-13			
Temat (Obiekt):	Przebudowa i rozbudowa mlejskiej oczyszczalni ścieków w Chorzeliach			
Nazwa rysunku	OB. 10 - ZBIORNIK OSADU - RZUT - RYSUNEK SZALUNKOWY			
Zamawiający:	Gmina Chorzeli, ul. Komosińskiego 1, 06-330 Chorzeli			
Funkcja:	Imię i nazwisko		Nr upr.	Podpis
Gl. Projektant:	mgr inż. Krzysztof Wroblewski		St. 55/98	
Projektował:	inż. Andrzej Grudzieli		KL-230/90	
Opracował:	mgr inż. Krzysztof Mężyk			
Sprawdził:	mgr inż. Małgorzata Grudzieli		KL-106/93	
Branża:	Konstrukcyjna	Skala:	1:50	Stadrum:
			PB	Data:
			06.2013r.	Nr rysunku
				10-K-01