


OB. 10 – ZBIORNIK OSADU


WIDOKI ŚCIAN

skala 1:100


WIDOK 1–1

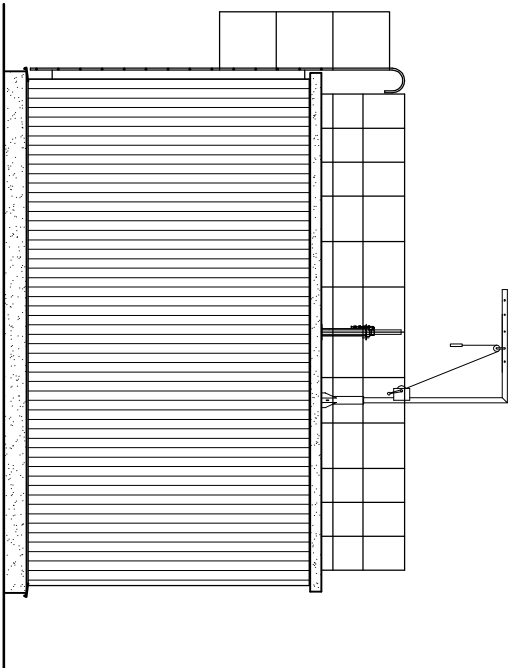


WIDOK 2–2

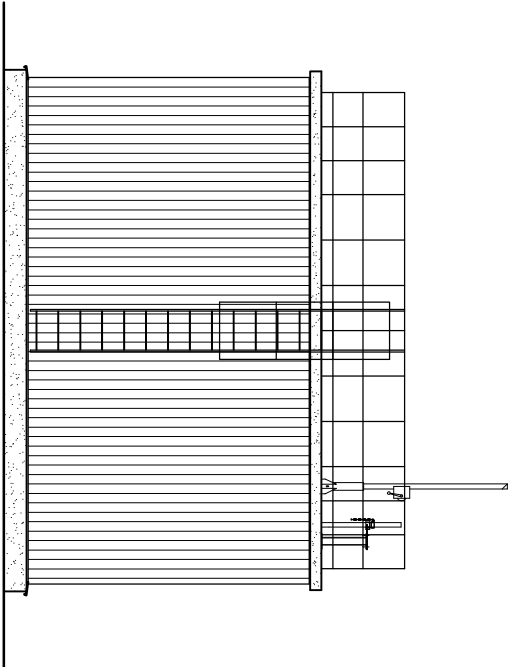


WIDOK 3–3

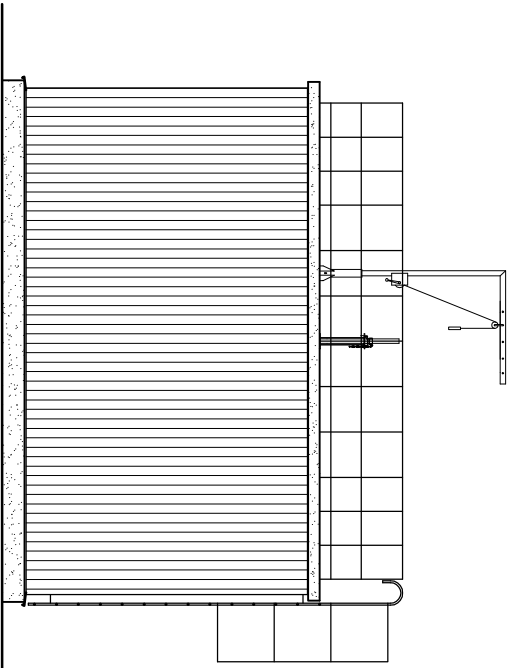

WIDOK 4–4

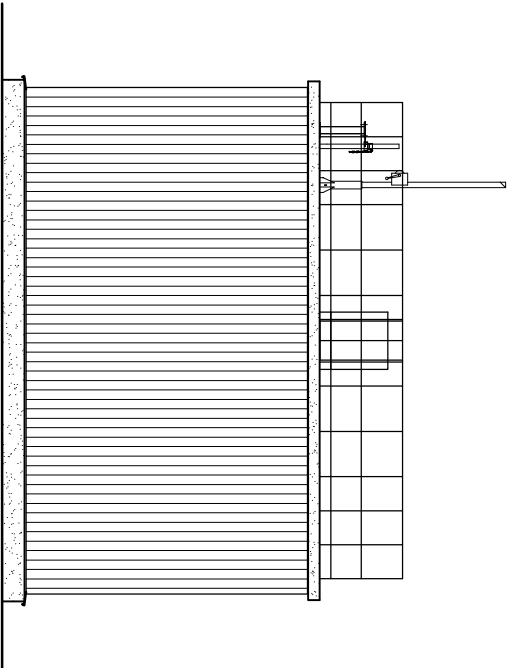

Jednostka projektowa:	AF PROJECTS Sp. z o.o. WARSZAWA POLSKA 03-774 Warszawa, ul. Wojnicka 2 tel. (+48 +22), 670-22-12, 818-41-02, fax 818-28-13				
Temat (Obiekt):	Przebudowa i rozbudowa miejskiej oczyszczalni ścieków w Chorzeliach				
Nazwa rysunku	OB. 10 - ZBIORNIK OSADU - WIDOKI ŚCIAN				
Zamawiający:	Gmina Chorzeli, ul. Komosińskiego 1, 06-330 Chorzeli				
Funkcja:	Imię i nazwisko			Nr upr.	Podpis
Gł. Projektant:	mgr inż. Krzysztof Wróblewski			St. 55/98	
Projektował:	inż. Andrzej Grudzeń			KL-230/90	
Opracował:	mgr inż. Krzysztof Mężyk				
Sprawdził:	mgr inż. Małgorzata Grudzeń			KL-106/93	
Branża:	Konstrukcyjna	Skala:	1:100	Stadium:	PB
				Data:	06.2013r.
					Nr rysunku 10-K-04