


OGRODZENIE - RZUT

skala 1 : 500

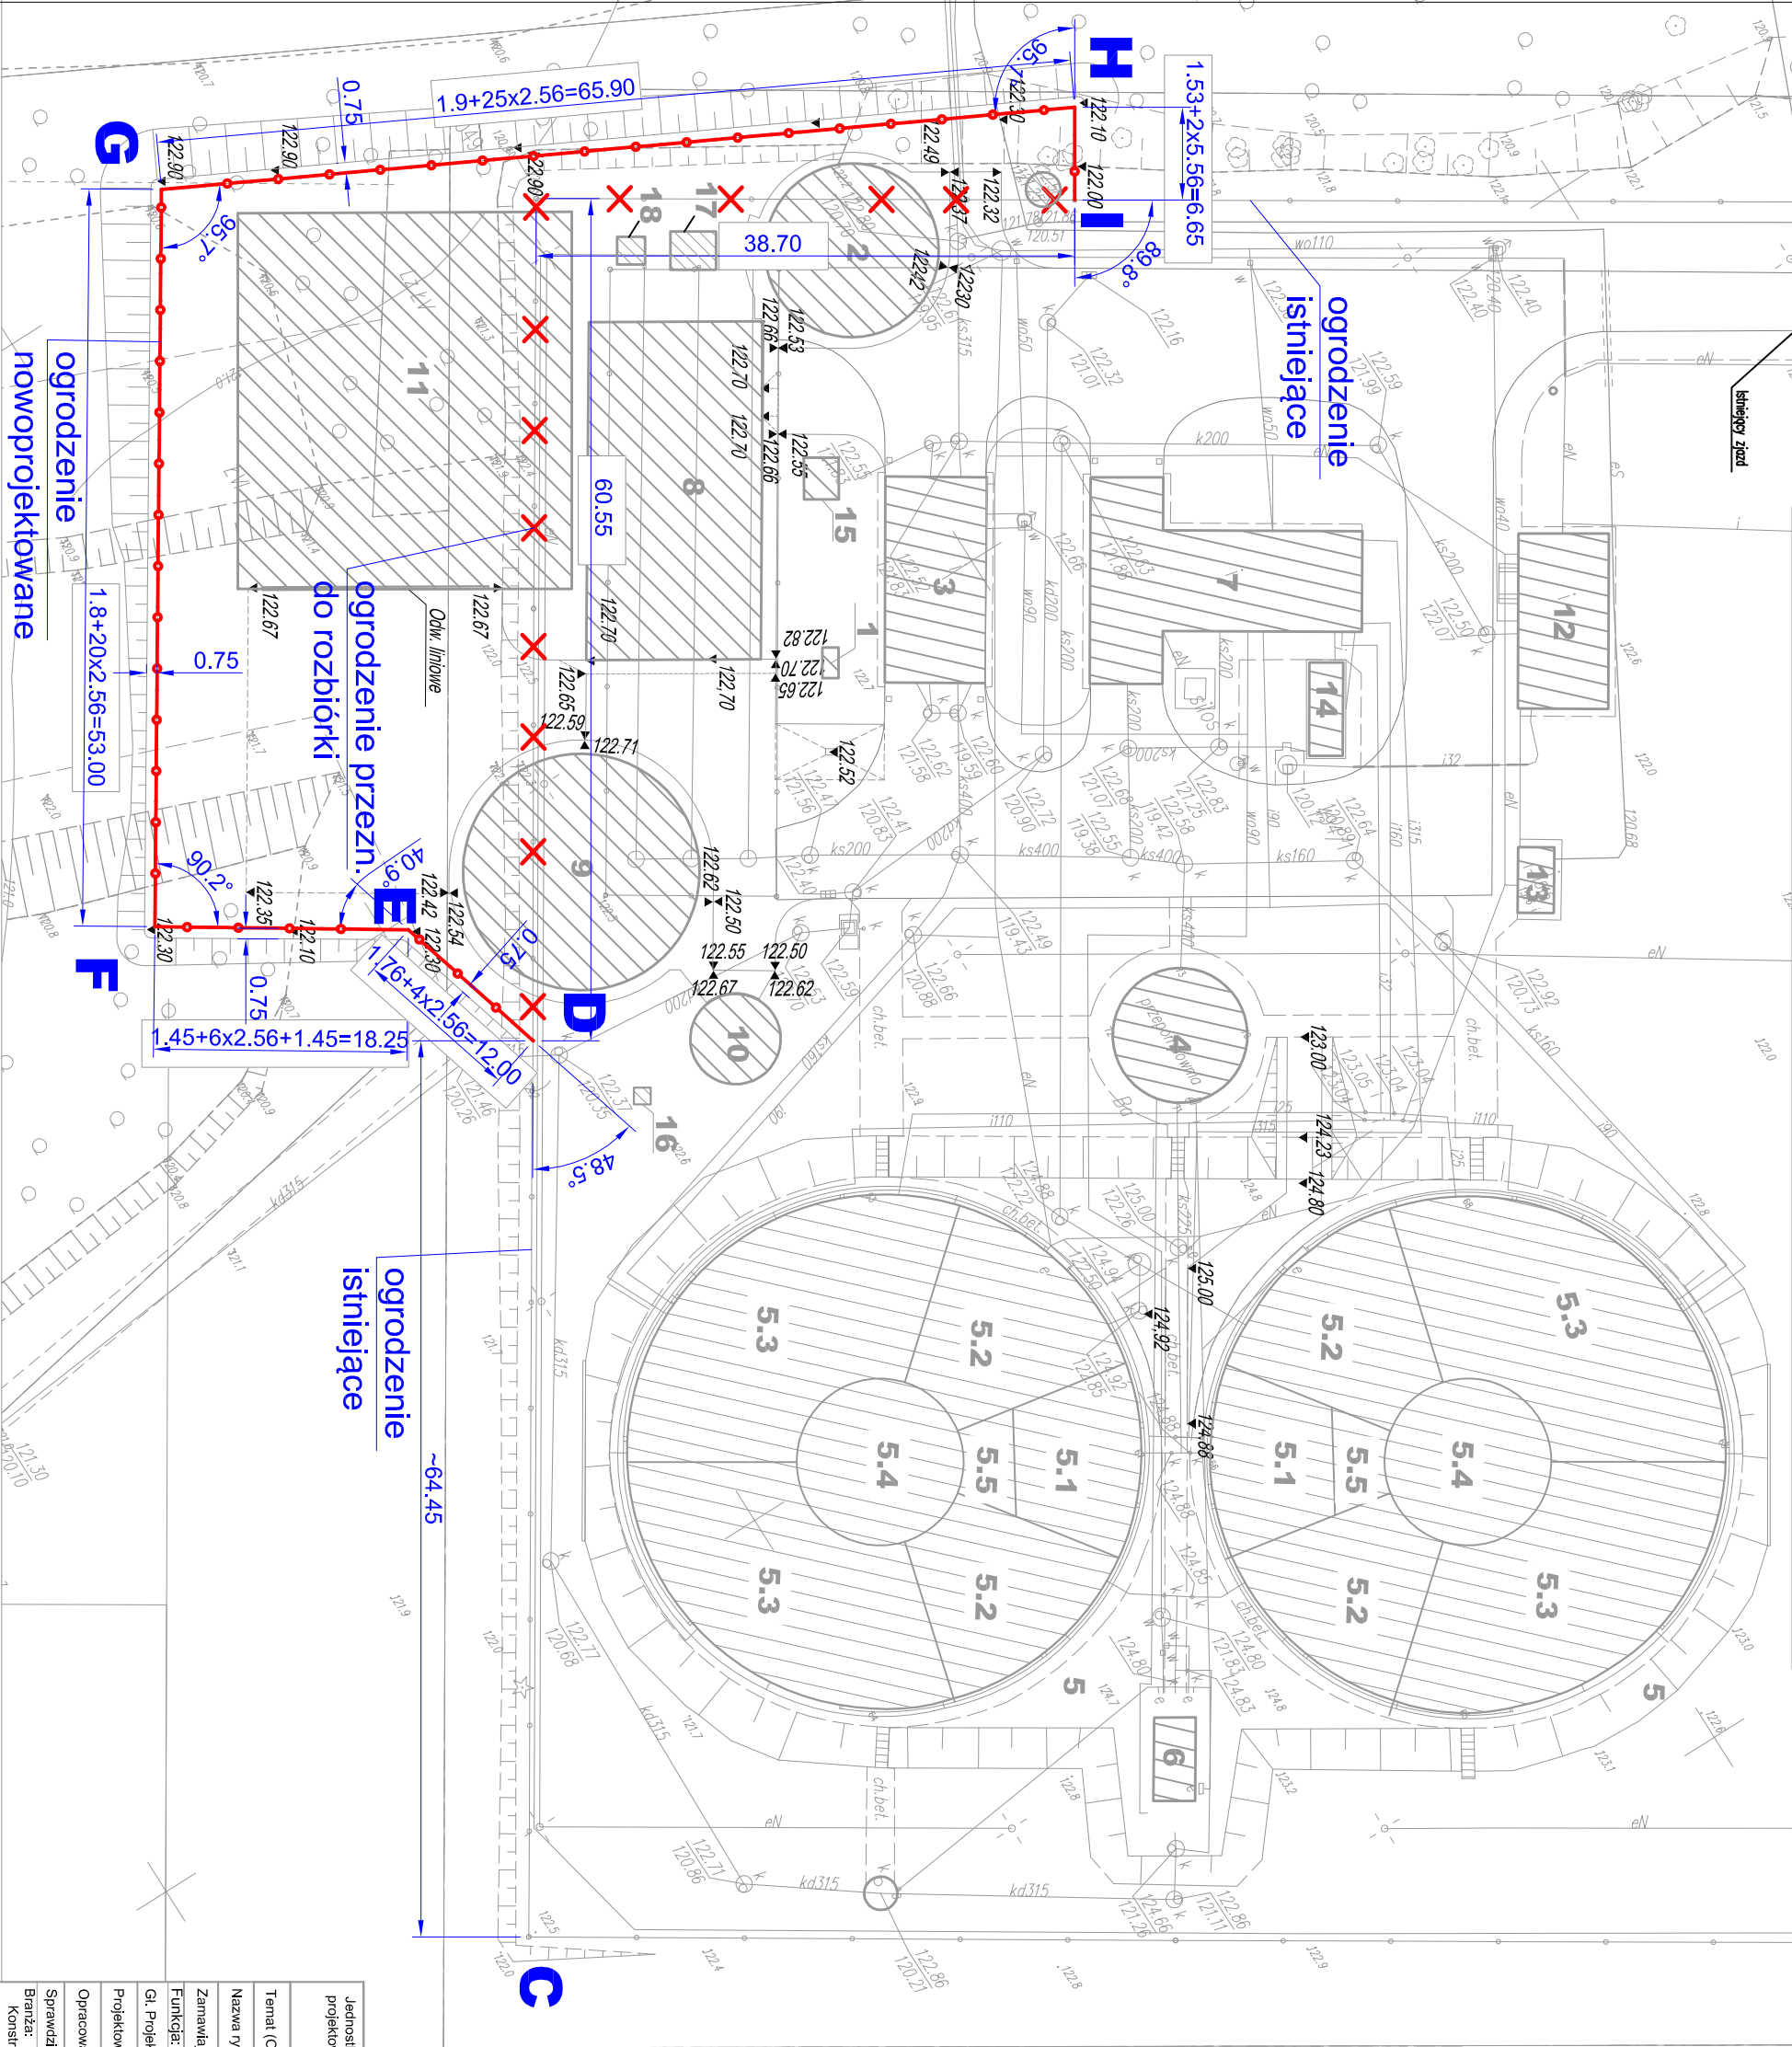

LEGENDA

- Obiekty oczyszczalni ścieków
- Istniejące ogrodzenie
- Istniejące ogrodzenie przeznaczane do rozbioru
- Projektowane ogrodzenie
- Granica inwestycji

1	Punkt zlewny ścieków
2	Sito ze zb. uśredniającym
3	Budynek sitopiaskownika
4	Przepompownia ścieków
5	Wielofunkcyjne reaktory biologiczne
5.1	Komory beztlénowe
5.2	Komory niedotlenione
5.3	Komory tlenowe
5.4	Osadnik wtórny
5.5	Pompowanie osadu
6	Komora technologiczna
7	Budynek stacji dmuchaw
8	Budynek technologiczny
9	Komora WKF
10	Zbiornik osadu
11	Plac składowania osadu
12	Budynek socialny
13	Budynek stacji transformatorowej
14	Zbiornik na PIX
15	Biofiltr
16	Pochodnia biogazowa
17	Stacja sprężania gazu
18	Odstarczalnia biogazu

Jednostka projektowa:	AF PROJECTS Sp. z o.o. WARSZAWA POLSKA	
Temat (Objekt):	Przebudowa i rozbudowa miejskiej oczyszczalni ścieków w Chorzeliach	
Nazwa rysunku	OGRODZENIE - RZUT	
Zamawiający:	Gmina Chorzeli, ul. Komosińskiego 1, 06-330 Chorzeli	
Funkcja:	Imię i nazwisko	Nr upr.
Gł. Projektant:	mgr inż. Krzysztof Wróblewski	St. 55/98
Projektował:	nż. Andrzej Grudzeń	KL-230/90
Opracował:	mgr inż. Dariusz Wojcicki	
Sprawił:	mgr inż. Małgorzata Grudzeń	KL-106/93
Branka:	Skala:	Stadium:
Konstrukcyjna	1:500	P.B.